


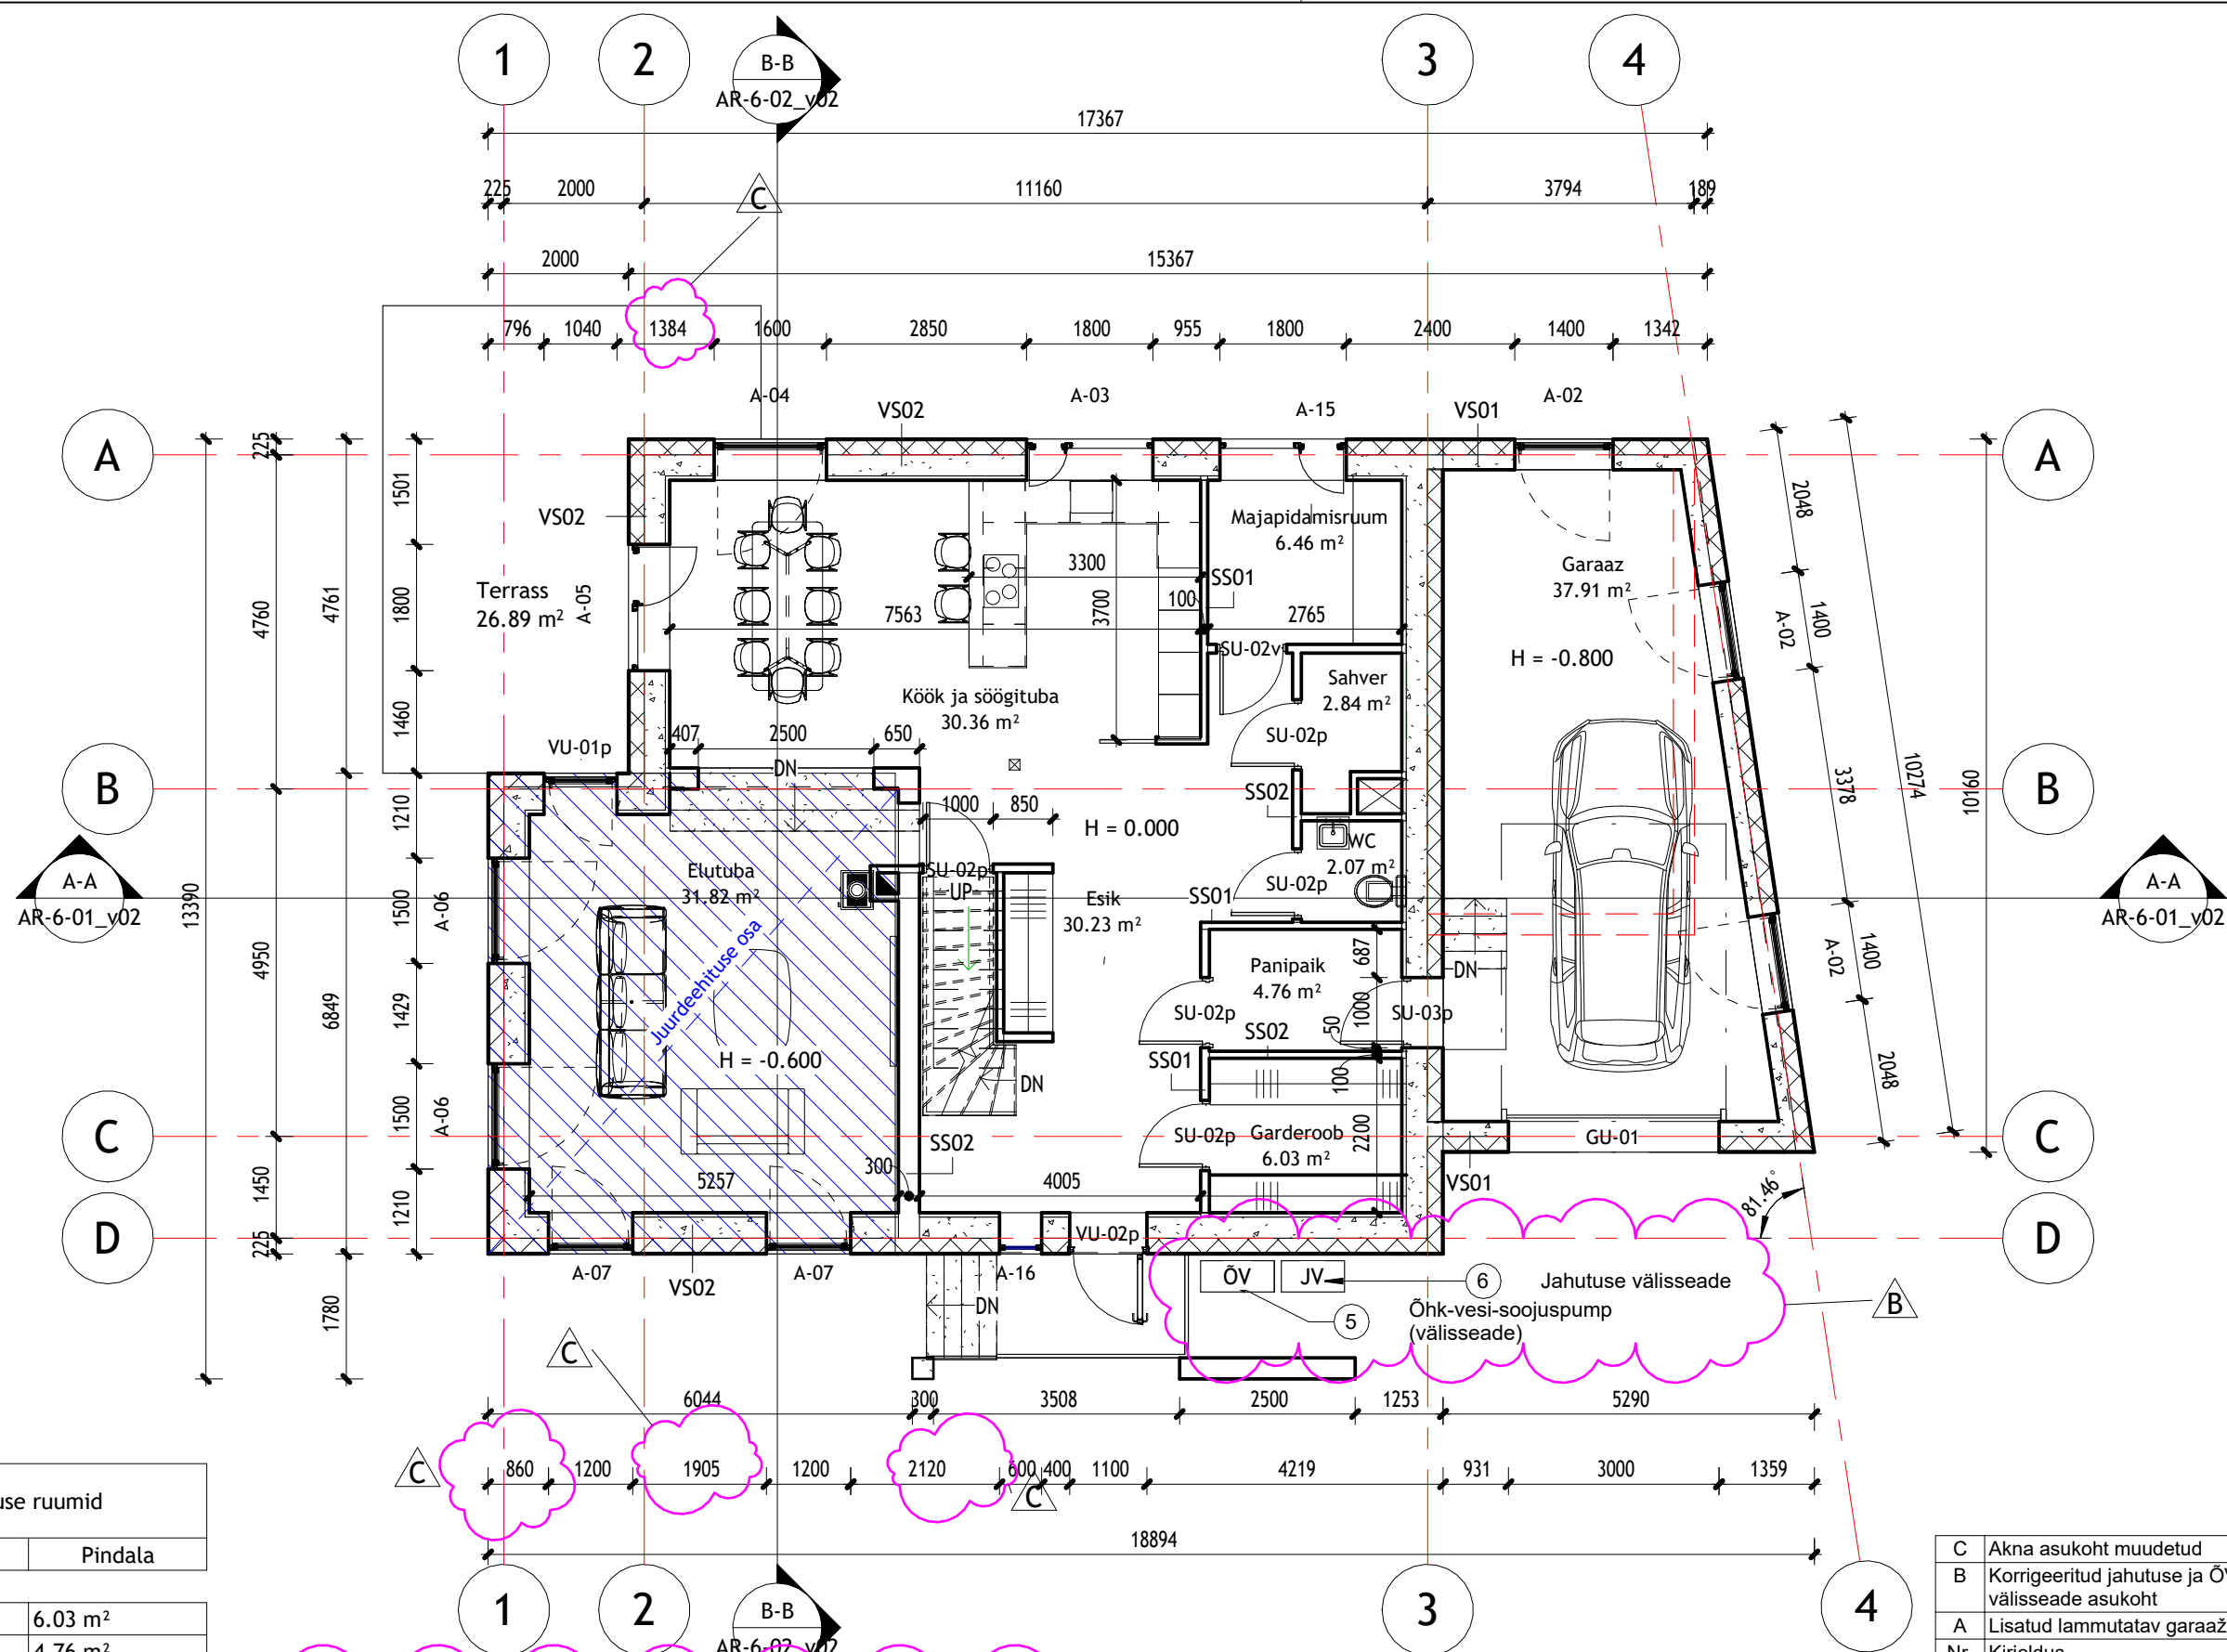

1. korruse ruumid	
Ruumi nimetus	Pindala

Garderoob	6.03 m²
Panipaik	4.76 m²
Garaaz	37.91 m²
Elutuba	31.82 m²
Majapidamisruum	6.46 m²
Sahver	2.84 m²
Köök ja söögituba	30.36 m²
Esik	30.23 m²
WC	2.07 m²
152.48 m²	

LEPPEMÄRGID

--- Olemasolev lammutatav garaaži sein

C	Akna asukoht muudetud	16.09.2024
B	Korrigeeritud jahutuse ja ÕV soojuspumba välisseade asukoht	16.09.2024
A	Lisatud lammutatav garaaži sein	16.09.2024
Nr.	Kirjeldus	Kuupäev

Tellija:			elamu rekonstrueerimise ja juurdeehituse projekt		
			1. korruse plaan M:100	STAAD.	TÖÖ NR. 2024-01
Kontrollis:		29.05.2024		EP	Joonise nr.
Projekteeris:					AR-5-01_v02
		2024			