


RÄÄSTA SÕLM M1:10

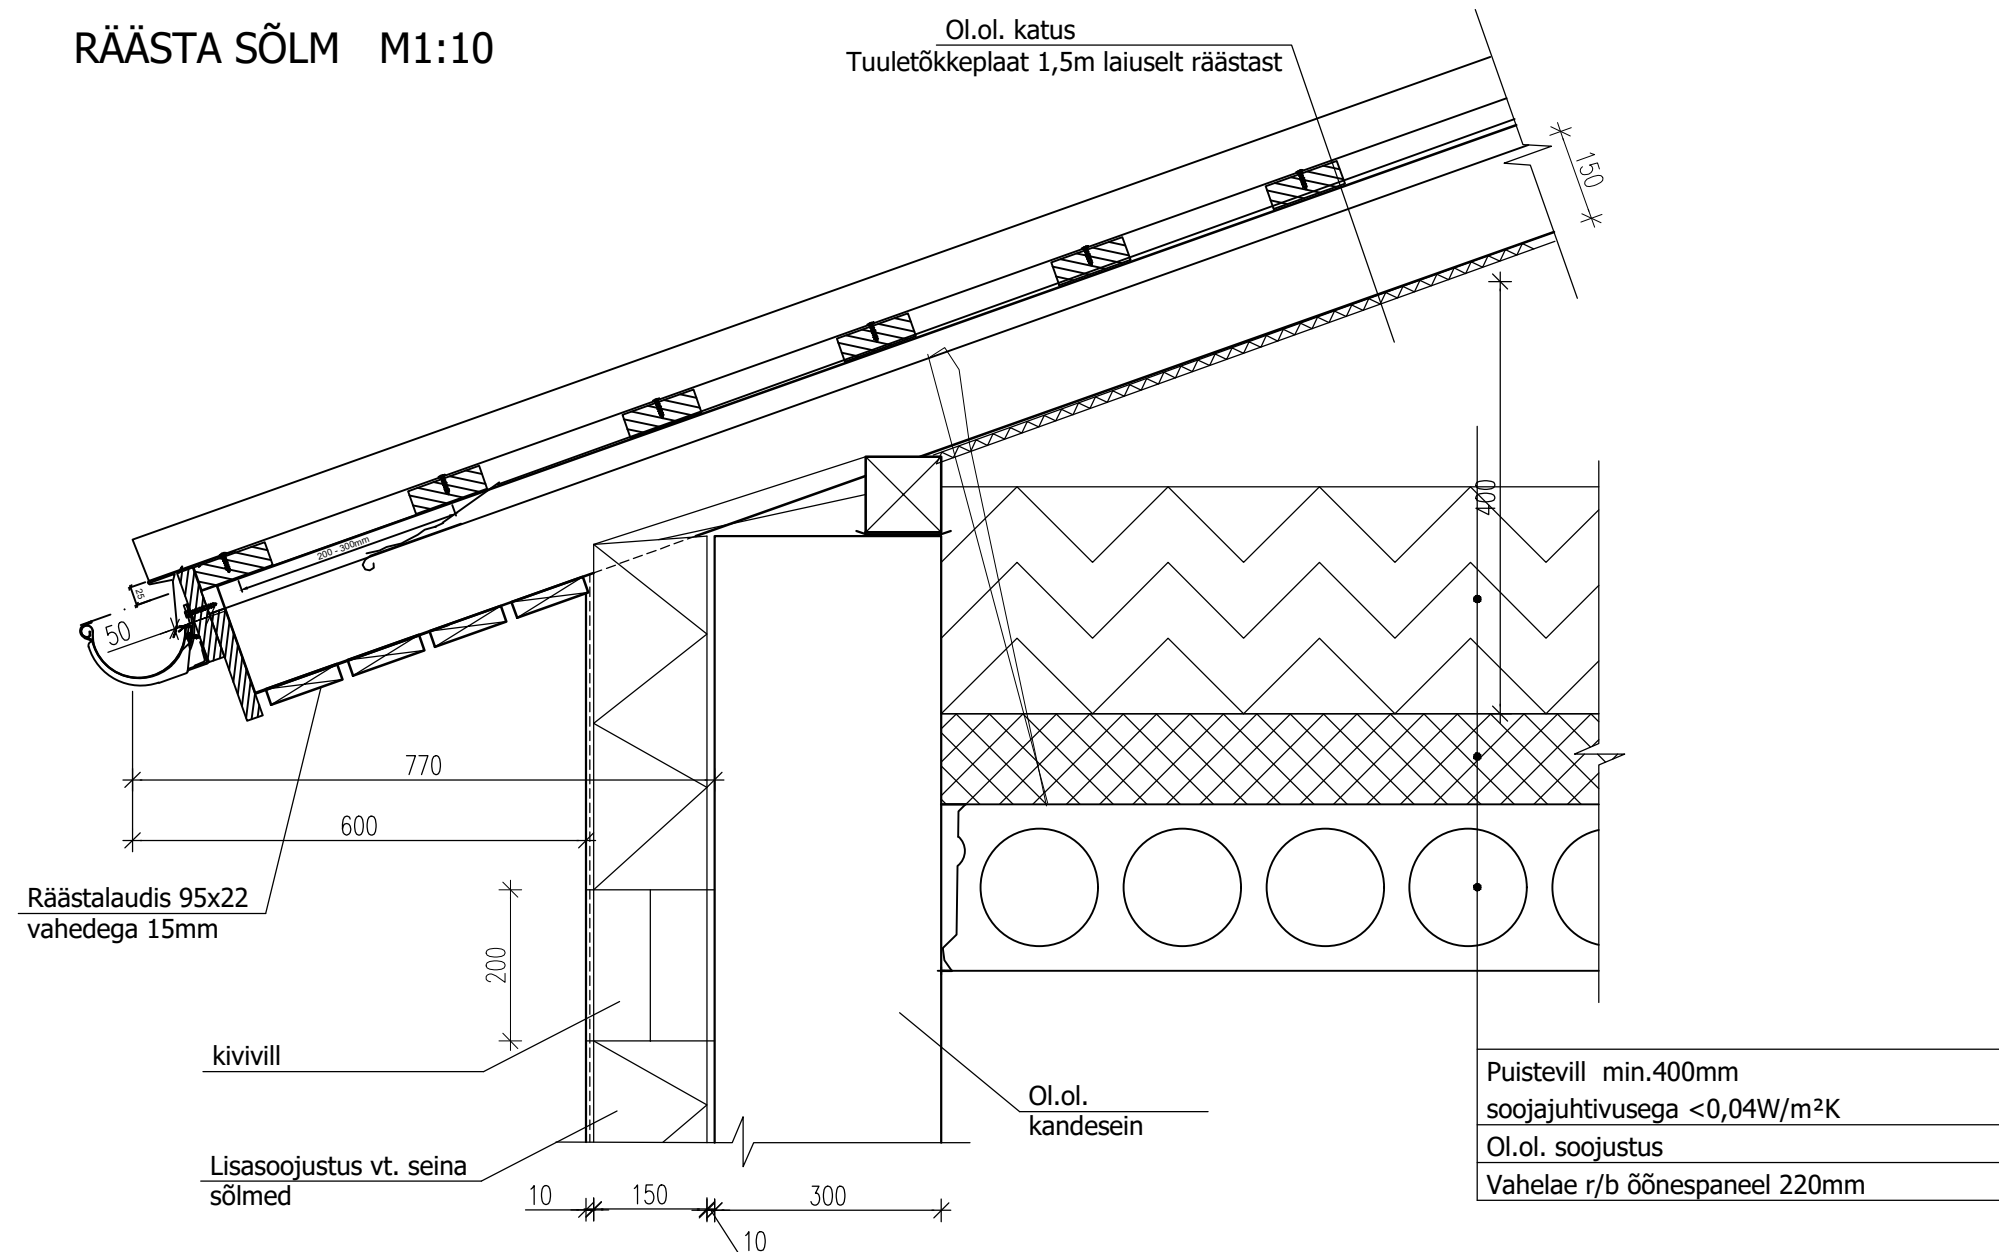

OÜ ARCUS PROJEKT tel/fax 44 59 570 Rüütli 37 Pärnu 80010	Tellija PÄRNU LINN, LAEVA TN 1 KORTERÜHISTU	Töö nr: 21031
	Töö nimetus PÄRNU, LAEVA TN 1 ELAMU FASSAADIDE REKONSTRUEERIMISE PÕHIPROJEKT	Stadium: pp
	Insener: L.TAMMANN 08/2021	Mõõtkava: M1:10
	Arhitekt: M.PAJU 08/2021	Joonis: AR-7-09
Joonestaja: M.PAJU 08/2021	RÄÄSTA SÕLM	