


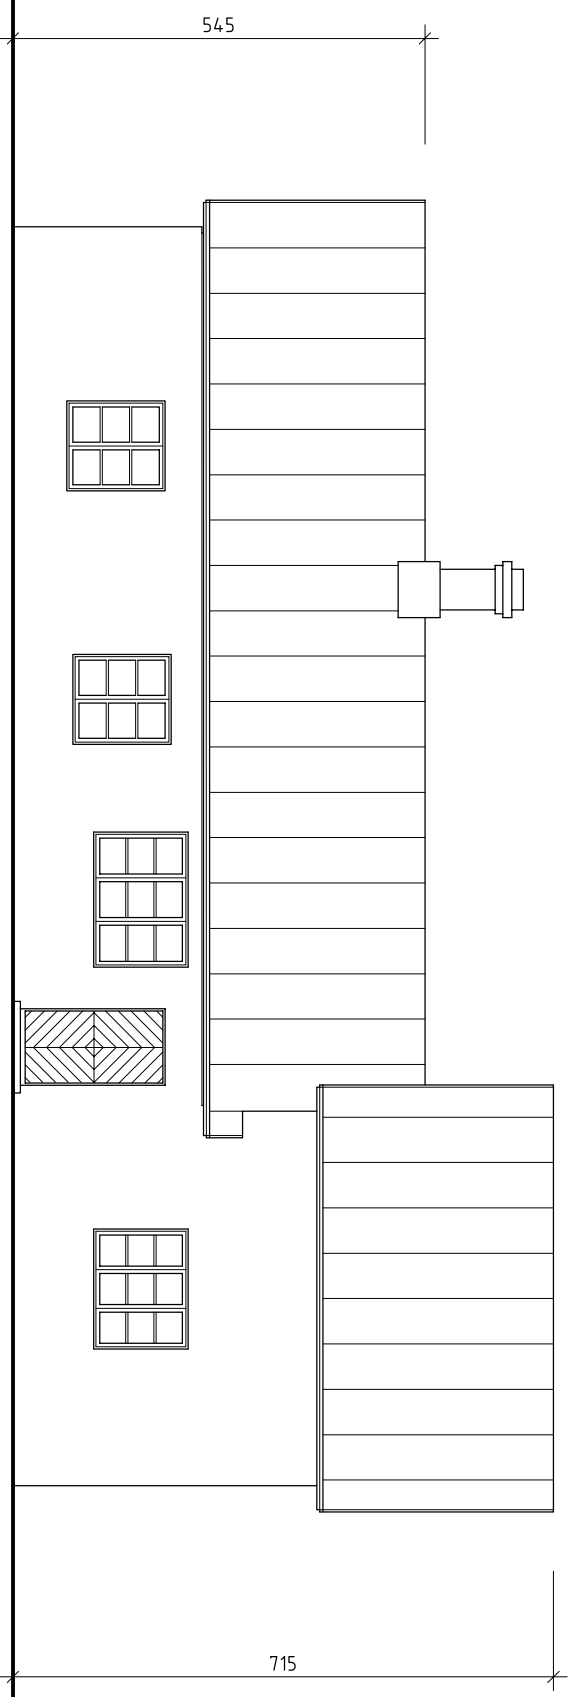

JÕONIS				A 3	
I HOOVIMAJA					
VAADE EDELAST					
		29. 11. 2011	Eelprojekt	m 1 : 100	