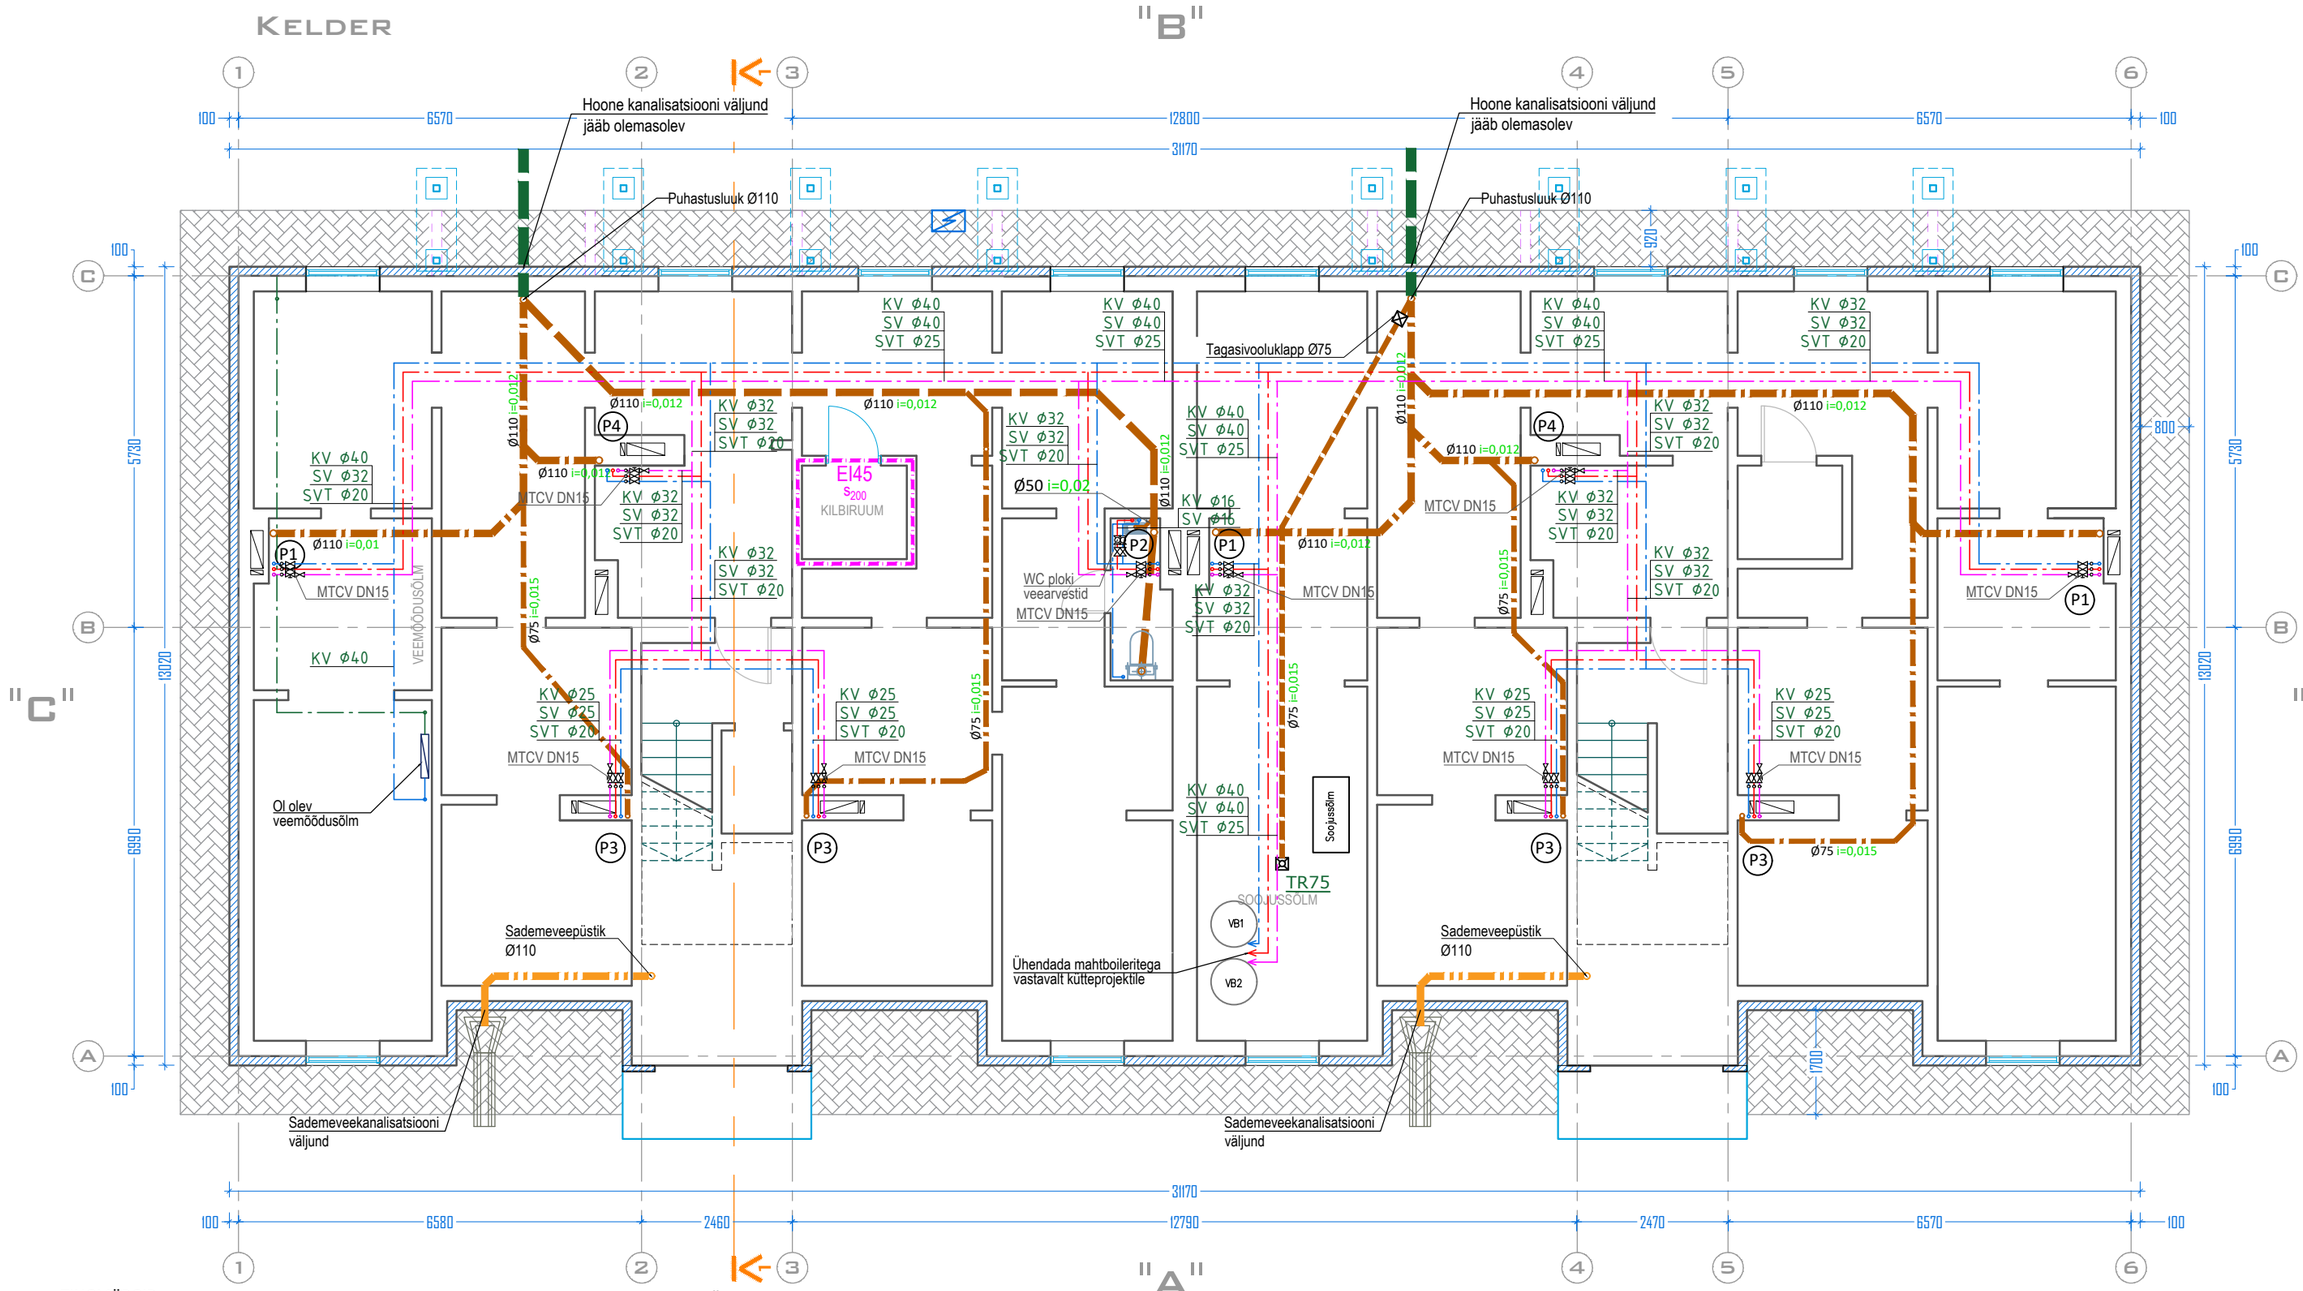

TINGMÄRGID:

- P1 Püstiku tüübi number
- Projekteeritav käterätikuivati
- Projekteeritav külma vee toru
- Projekteeritav sooja vee toru
- Projekteeritav sooja vee tsirkulatsioonitoru
- KV Ø20 Külm vesi, toru mõõt
- SV Ø20 Soe vesi, toru mõõt
- SVT Ø16 Sooja vee tsirkulatsioon, toru mõõt
- Sulgarmatuur
- MTCV DN15 Tasakaalustusventiil/tüüp/mõõt

Toru asukoht

- Toru samal korrusel/konstruktsioonis
- Toru lae all
- Toru põranda all

- Projekteeritav kanalisatsioonitoru
- Projekteeritav sademevee kanalisatsioonitoru
- TR 75 Põrandatrapp/mõõt
- Ø75 i=0,015 Toru mõõt; toru lang

MÄRKUSED:

1. Hoonele on projekteeritud komposiittorudest veevarustussüsteem, nt PEX-AL-PEX PN10
2. Kõik lagede alla ja nähtavale jäävad torud isoleerida 20 mm (külm vesi) või 40 mm (soe vesi) fooliumkattega mineraalvillaga
3. Kõik konstruktsioonidesse jäävad torud paigaldada rüüsis
4. Kõik läbiviigud konstruktsioonidest tihendada vastavalt heliisolatsiooni- või tuletõkkenõuetele
5. Kõik mõõdud kontrollida koha peal enne materjali tellimist. Materjalid kooskõlastada tellijaga
6. Torustiku asukoht ja avade tegemine täpsustada koha peal
7. Kõikidele püstikutele paigaldada kuul- ja tühjenduskraanid
8. Sooja tarbevee ringlussüsteem tasakaalustada termostaatiliste ventiilidega, nt MTCV DN15
9. Korteritesse paigaldada uued CAT kaabliga kaugloetavad veearvestid
10. Korterite vannitubadesse paigaldada sooja tarbevee ringlussüsteemile roostevabast terasest käterätikuivatid, täpne asukoht kooskõlastada korterite omanikega.
11. Kanalisatsioonitorudena kasutada mürasummutavaid paksuseinalisi torusid, nt Wavin Optima
12. Soojussõlme paigaldada põrandatrapp, ühendus teha lähimasse hoone väljaviiku

Projekti nimetus:	KORTERELAMU REKONSTRUEERIMINE OSA - VEEVARUSTUS JA KANALISATSIOON	Staadium: PP	Tunnus: VK
Objekti asukoht:	KUUSALU ALEVIK, KUUSALU VALD, HARJU MAAKOND	Töö number: 2319	Versioon: v01
Joonise nimetus:	KELDRI PLAAN	Kuupäev: 25.05.2023	
		Joonise tähis VK-5-01	
		Mõõtkava: 1:100	