


VAADE G

M 1:50

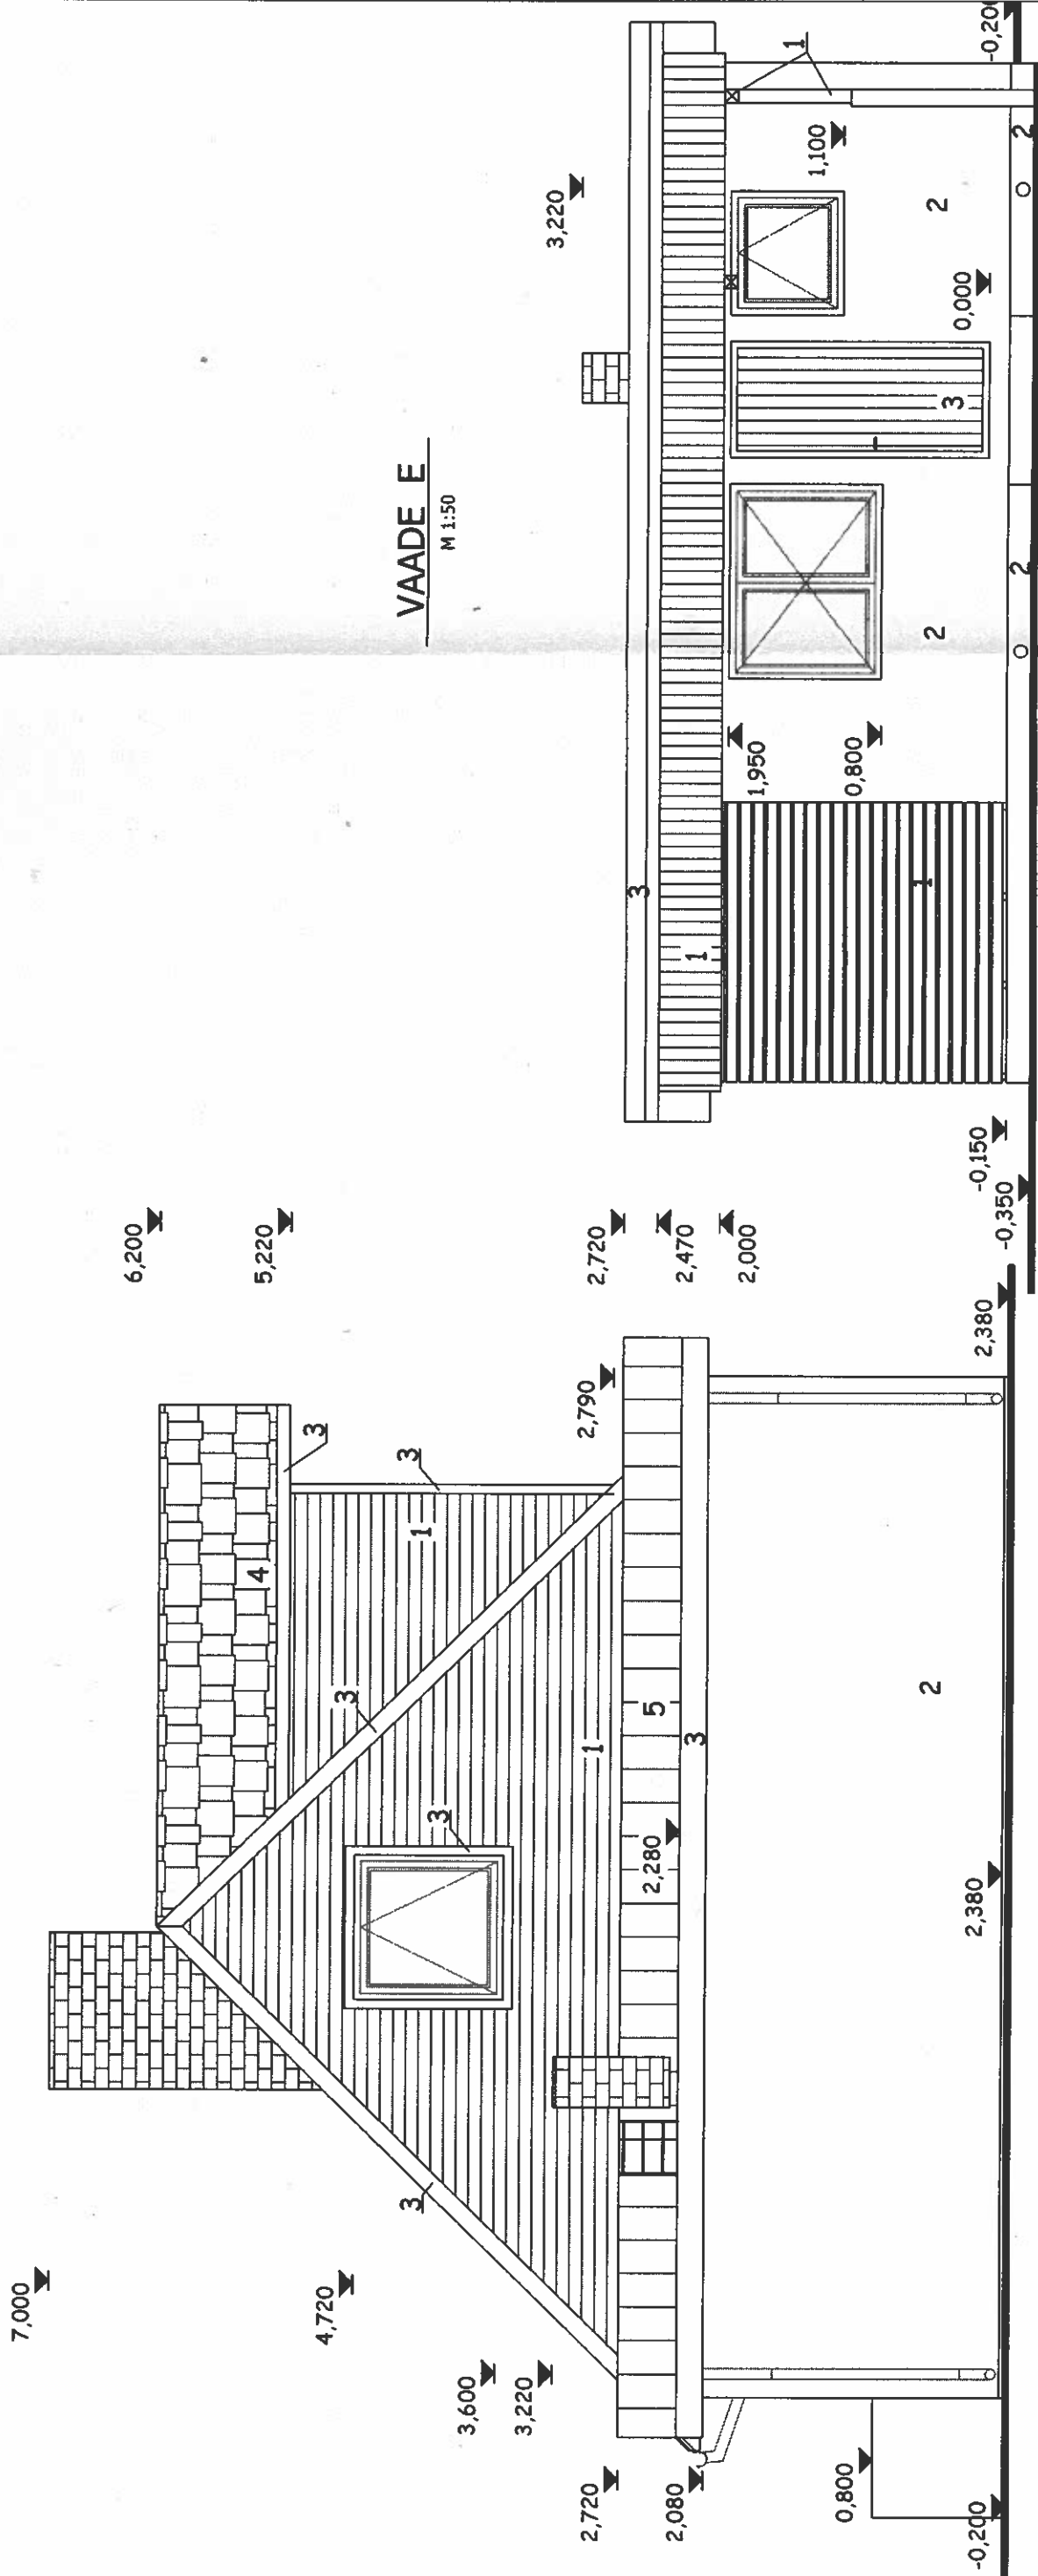

VAADE E

M 1:50

VÄLISVIIMISTLUS

- * VÄLISSEINAD - Puitvooder, akrüülvärv, toon 1-10-6 Banan Alley (kollane) - 1
Osaliselt krohv, fassaadivärv, toon 5-14-3 Bullrush (rohekashall) - 2
- * KATUS - Katusekiviprofiiplekk (katusekiviprofiil), toon RR-32 (tumepruun) 4
Osaliselt ruberoid, toon -must - 5
- Plast, toon - valge
- * AKNARAAMID
- * AKNA ja UKSE LIISTUD, NURGALIISTUD, TUULEKAST
- * SOKKEL - Puit, toon - valge - 3
- Krohv, toon 5-14-3 Bullrush (rohekashall)
- * VEETORUD ja RENNID - Plast, toon -tumepruun

ÜKSIKELAMU.	MAARDU	VAADE G; VAADE E	TÖÖ NR.
2012	EELPROJEKT		KL 1-224/12
			JOONISE NR.
			A-6