
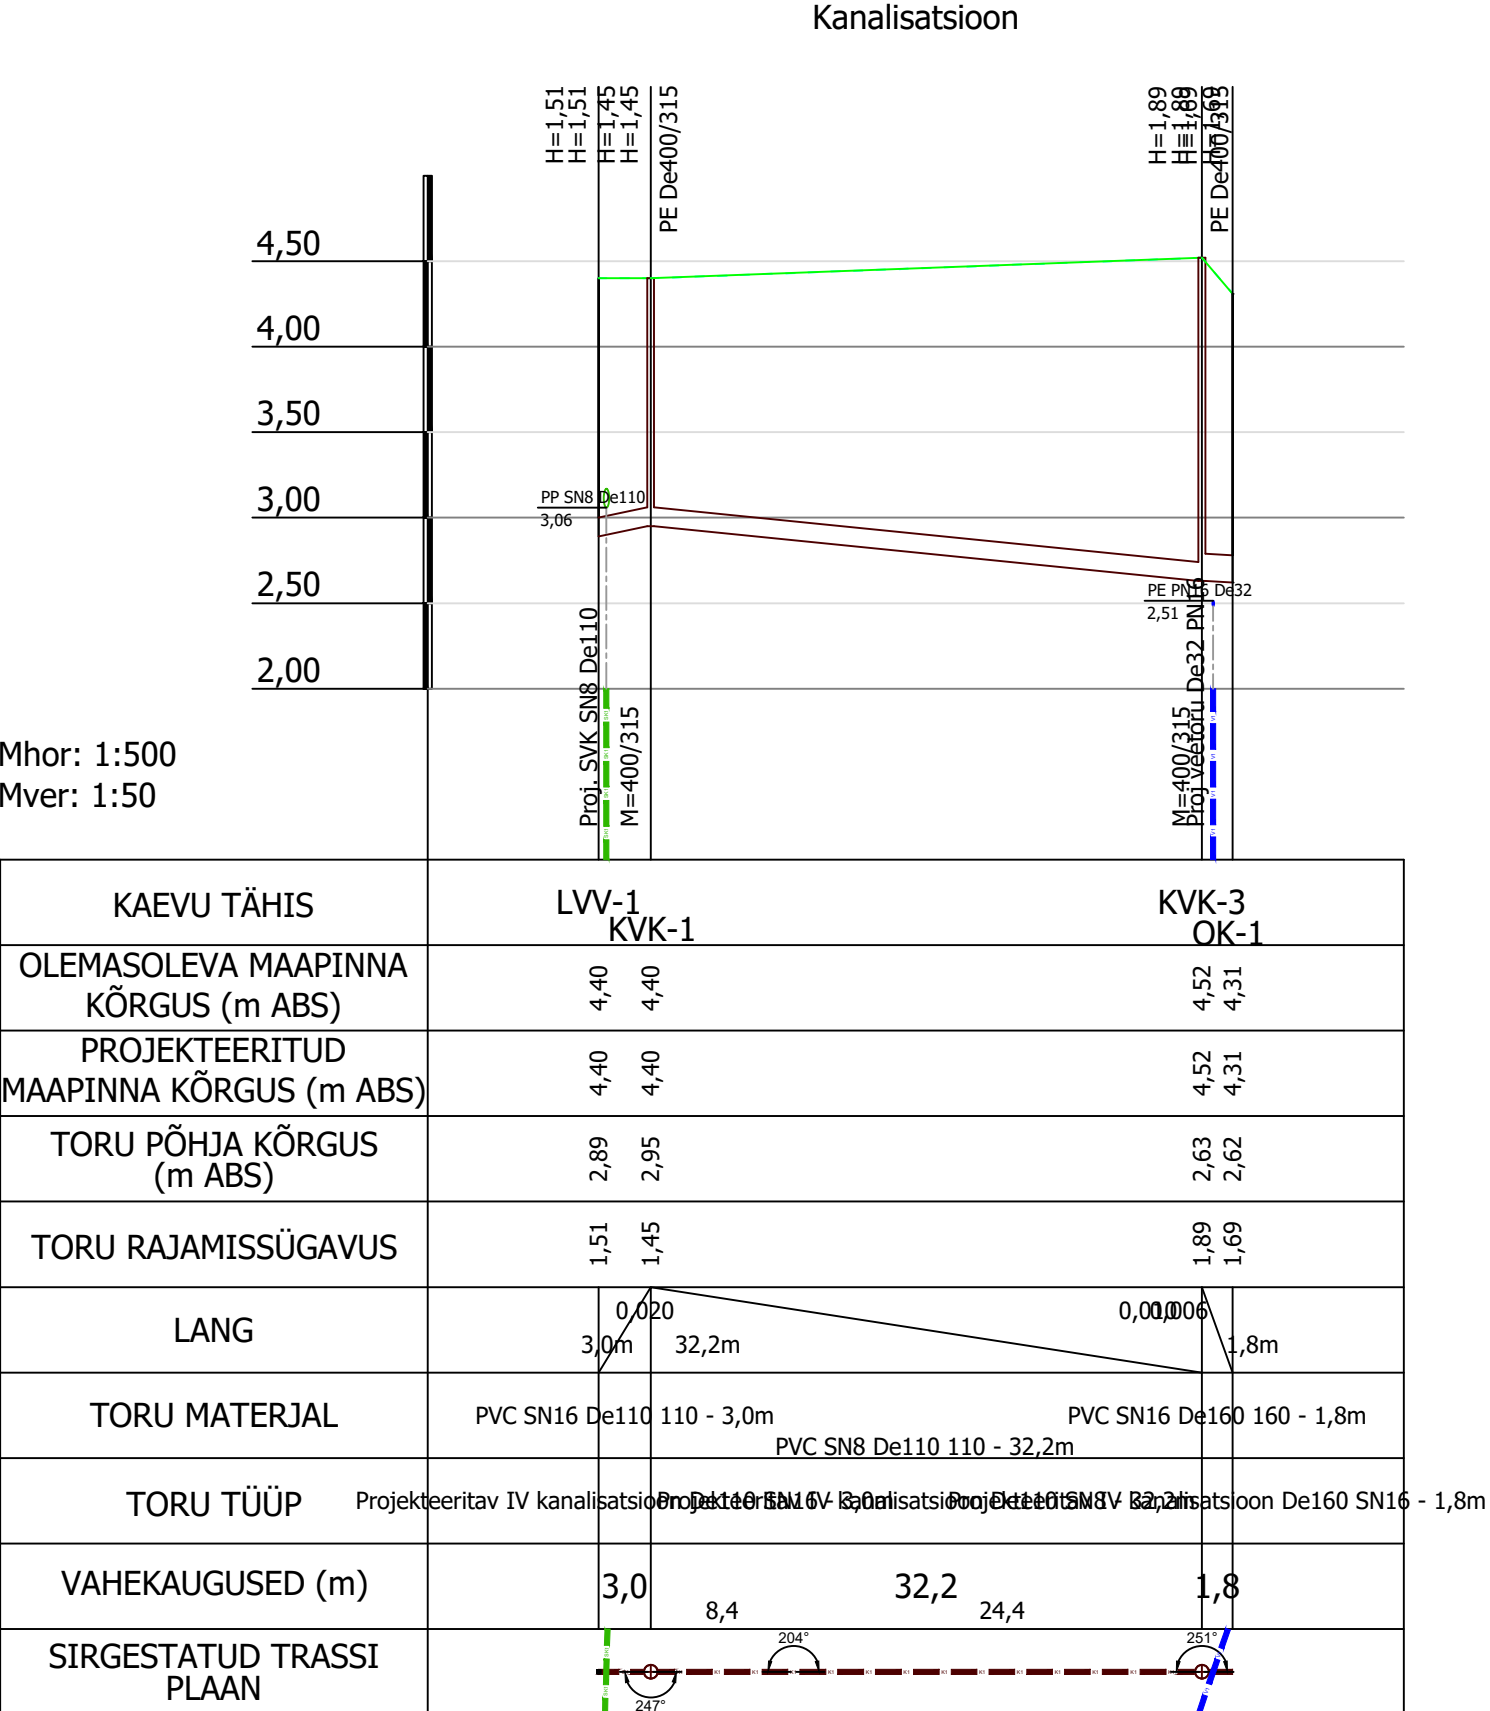
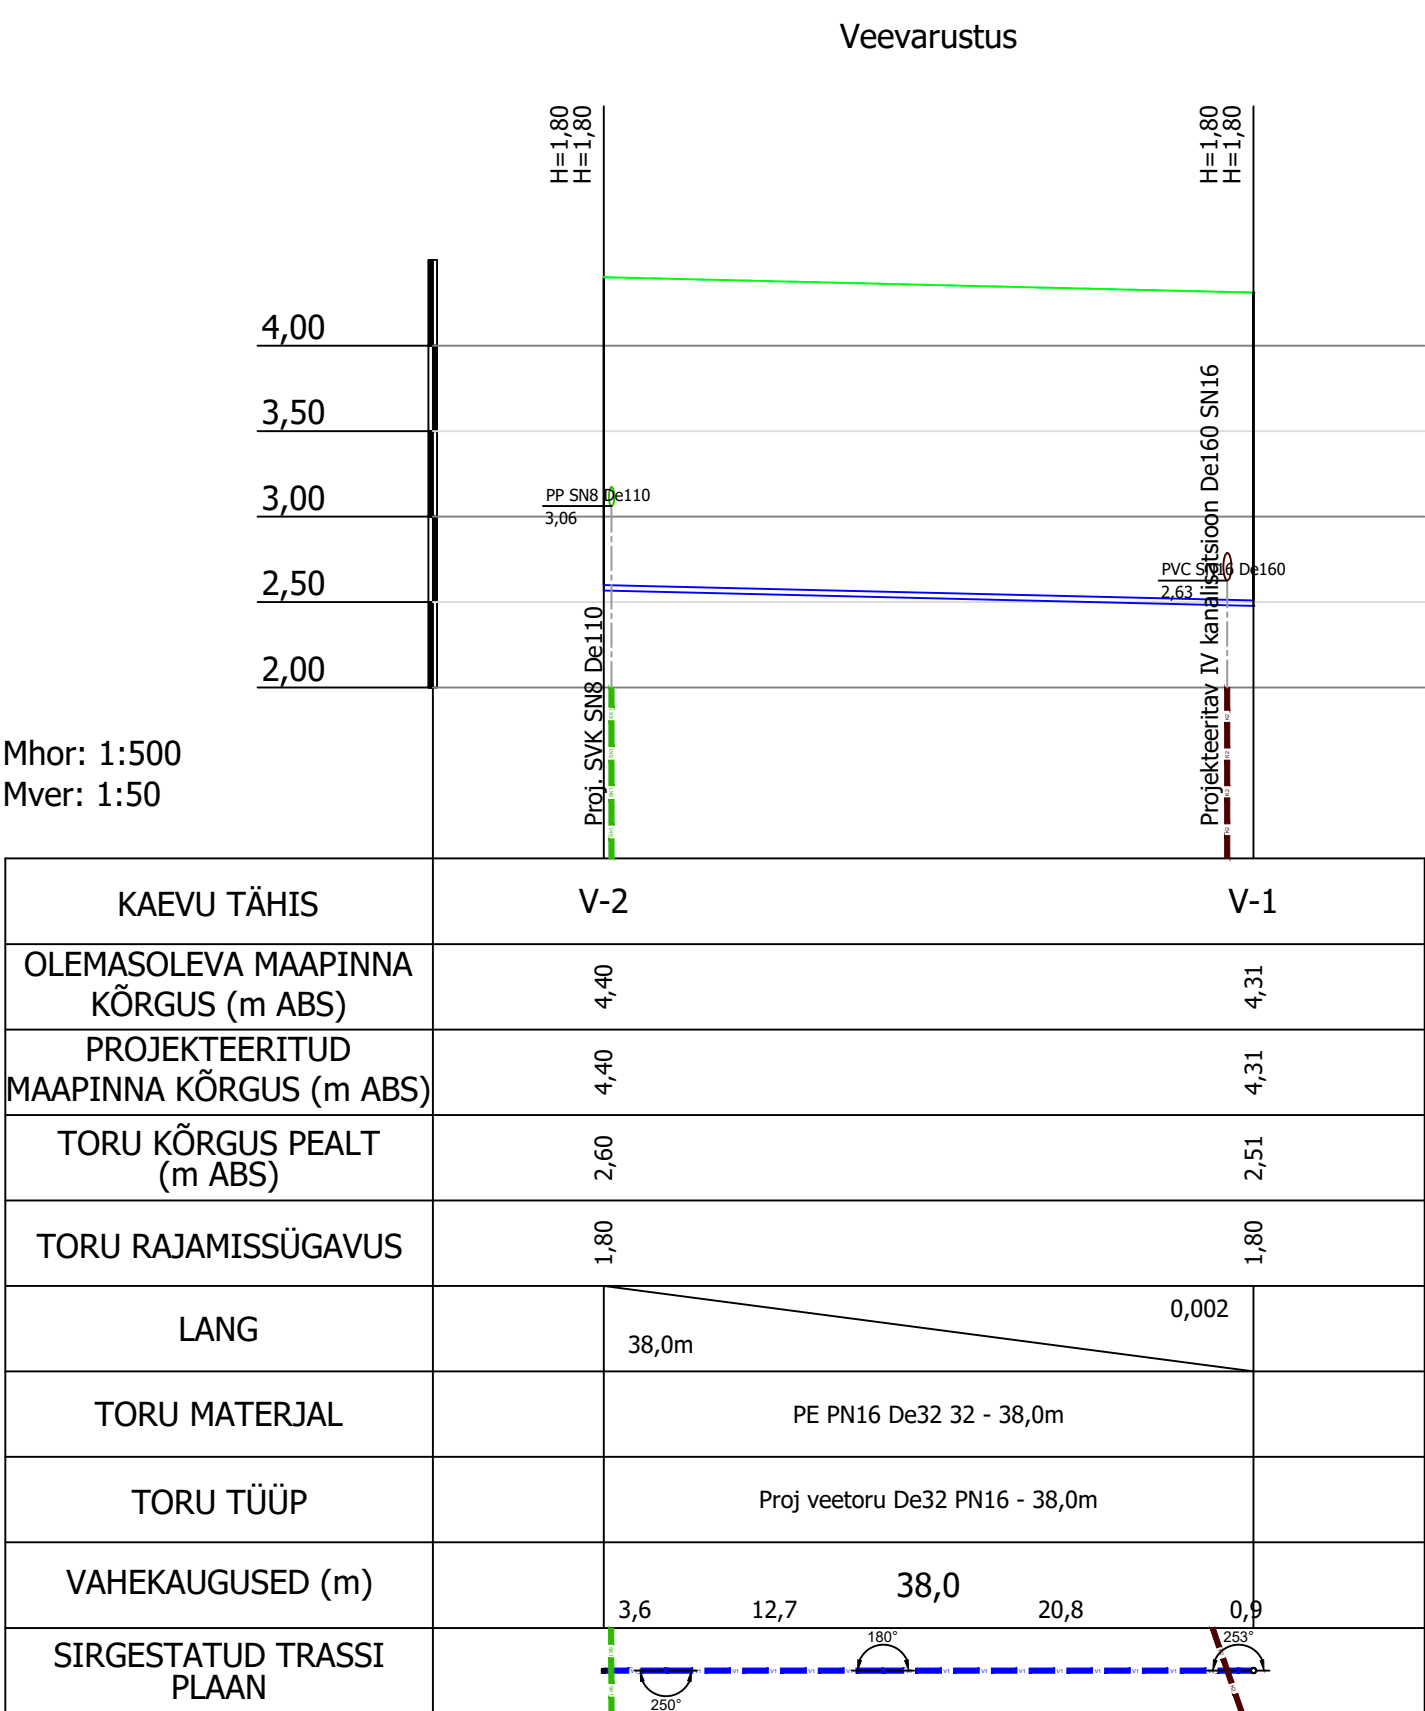


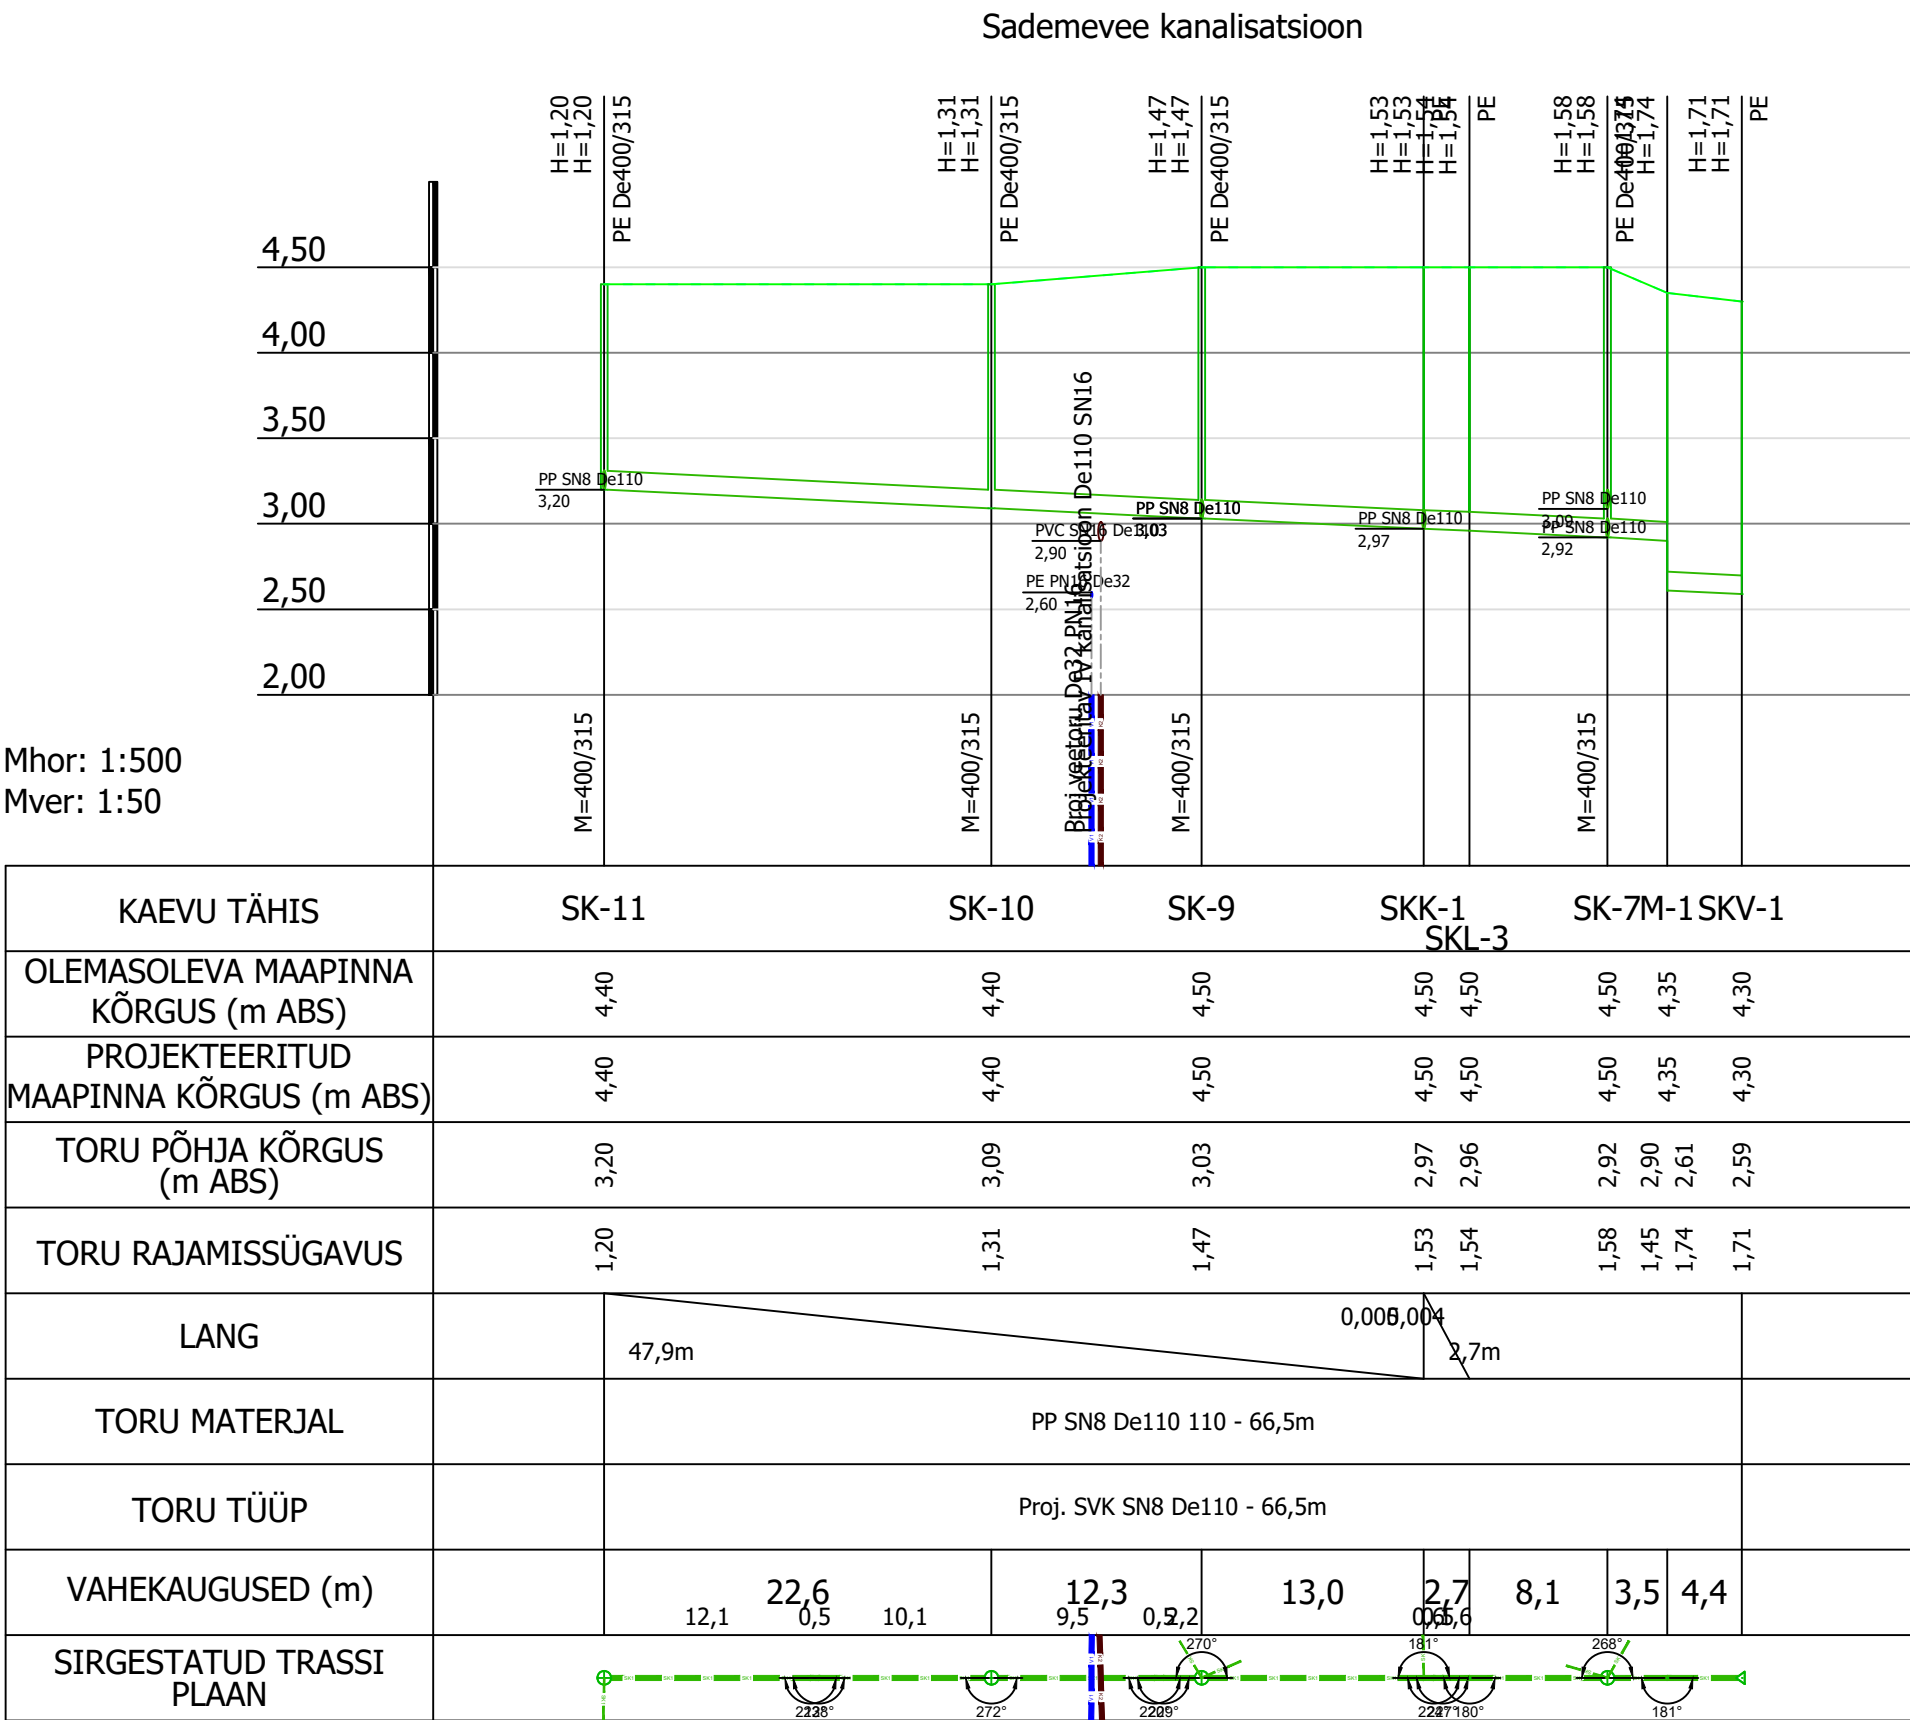

v	02	Lahendatud vastavalt EHR märkustele		25.07.2024
Muudatuste arv	Kirjeldus		Nimi	Kuupäev
Objekti tellija	-	Objekti nimetus	Eramu	
Tellijä esindaja	-	Objekti aadress	Harku vald, Harju maakond	
Vastutav spetsialist	-	Joonise nimetus	Välisvõrgud	Mõõtkava
Insener	-	Staadium	Töö nr.	1:250
Insener	-	PP	025	VK
		Faali nimi	025	VK-6-01
				16.07.2024
				valisvorgud.dwg