


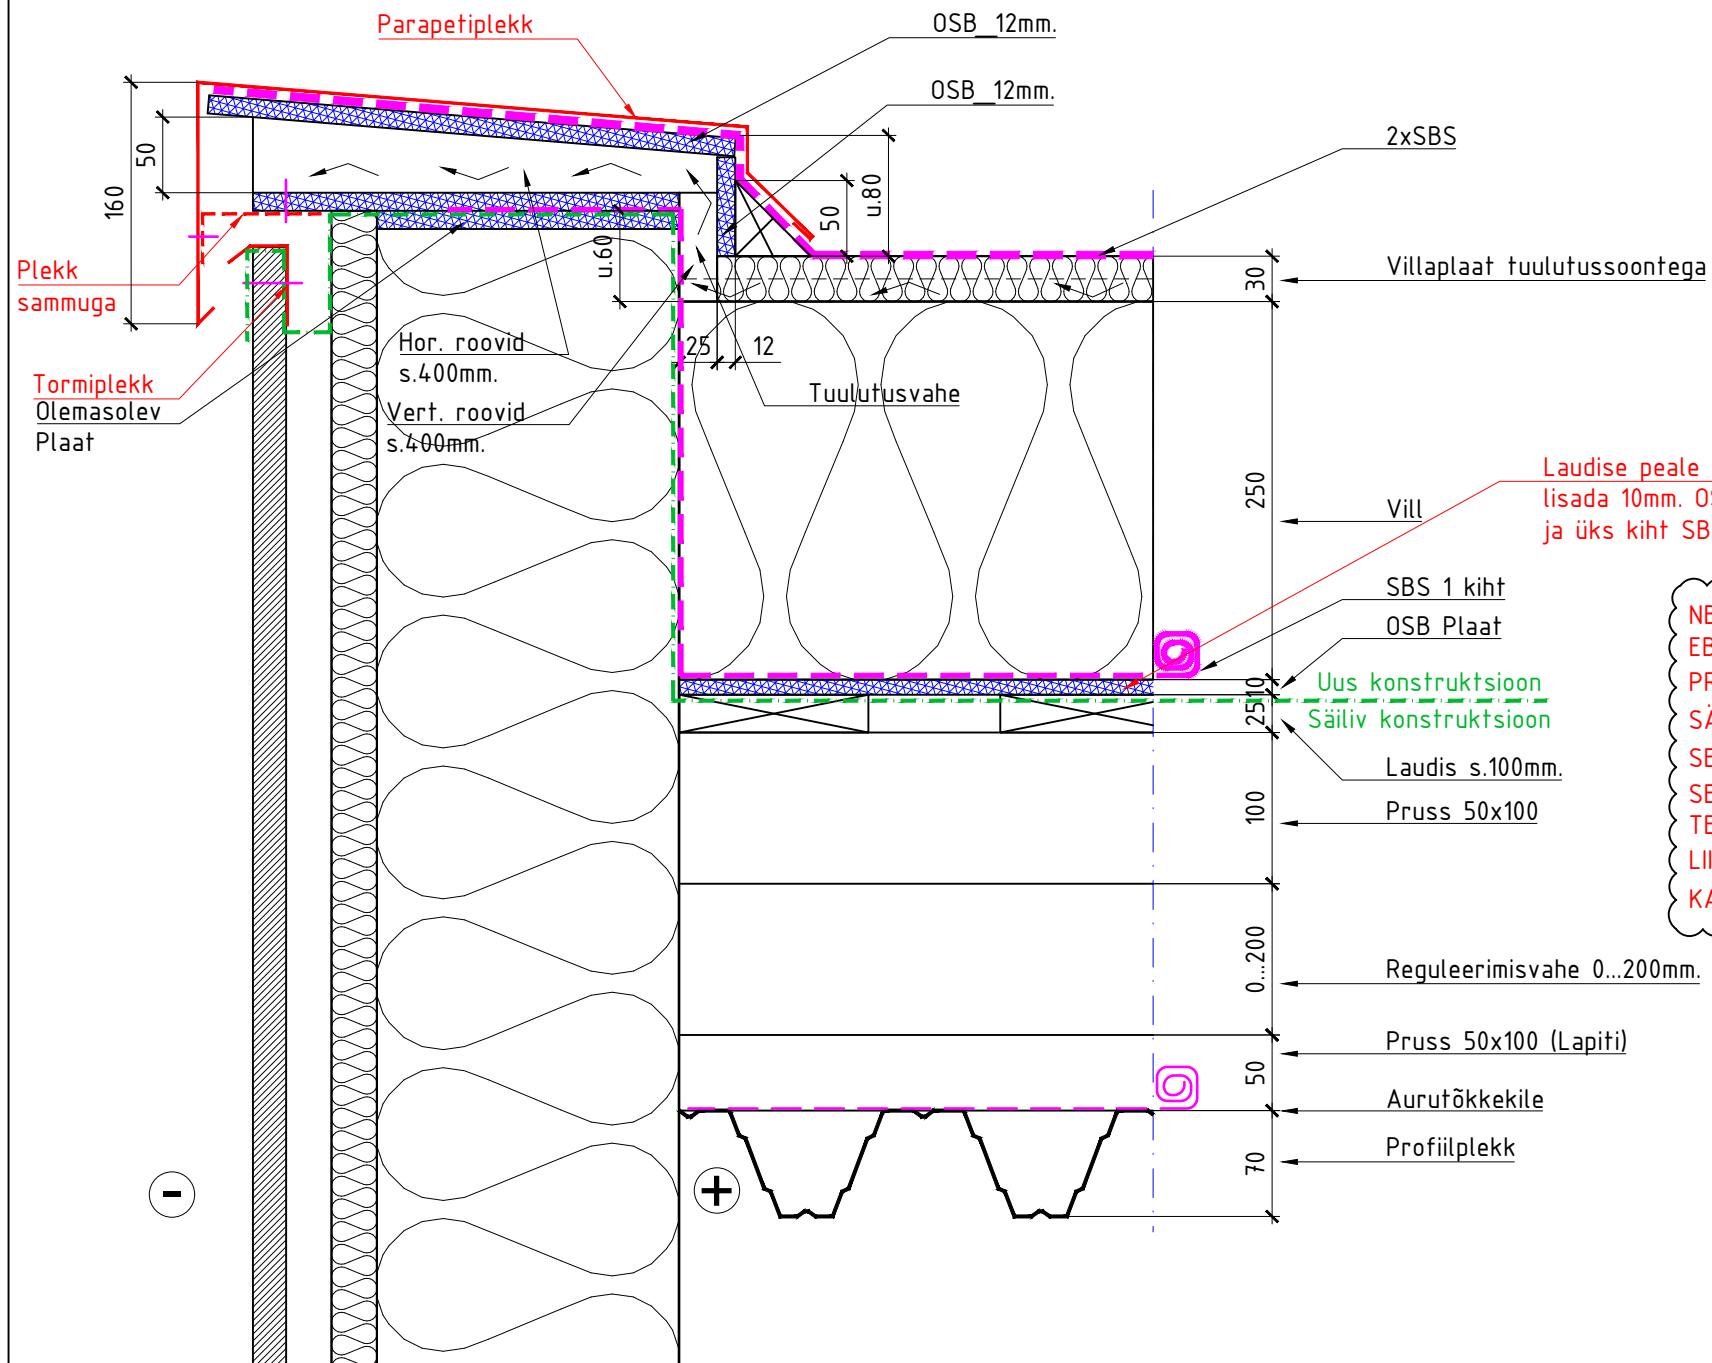

Laudise peale
lisada 10mm. OSB
ja üks kiht SBS Katet

NB! SEINA AURUTIHEDUS ON
EBASELGE JA EI OLE ANTUD
PROJEKTI TÖÖVÕTUS!
SÄILIVAKATUSE TASAPINNAS
SEINAL AURUTÕKE PUUDUB!
SEINA AURUTIHEDAKS
TEGEMISEL
LIITA SEINA AURUTÕKE
KATUSE AURUTÕKKEGA