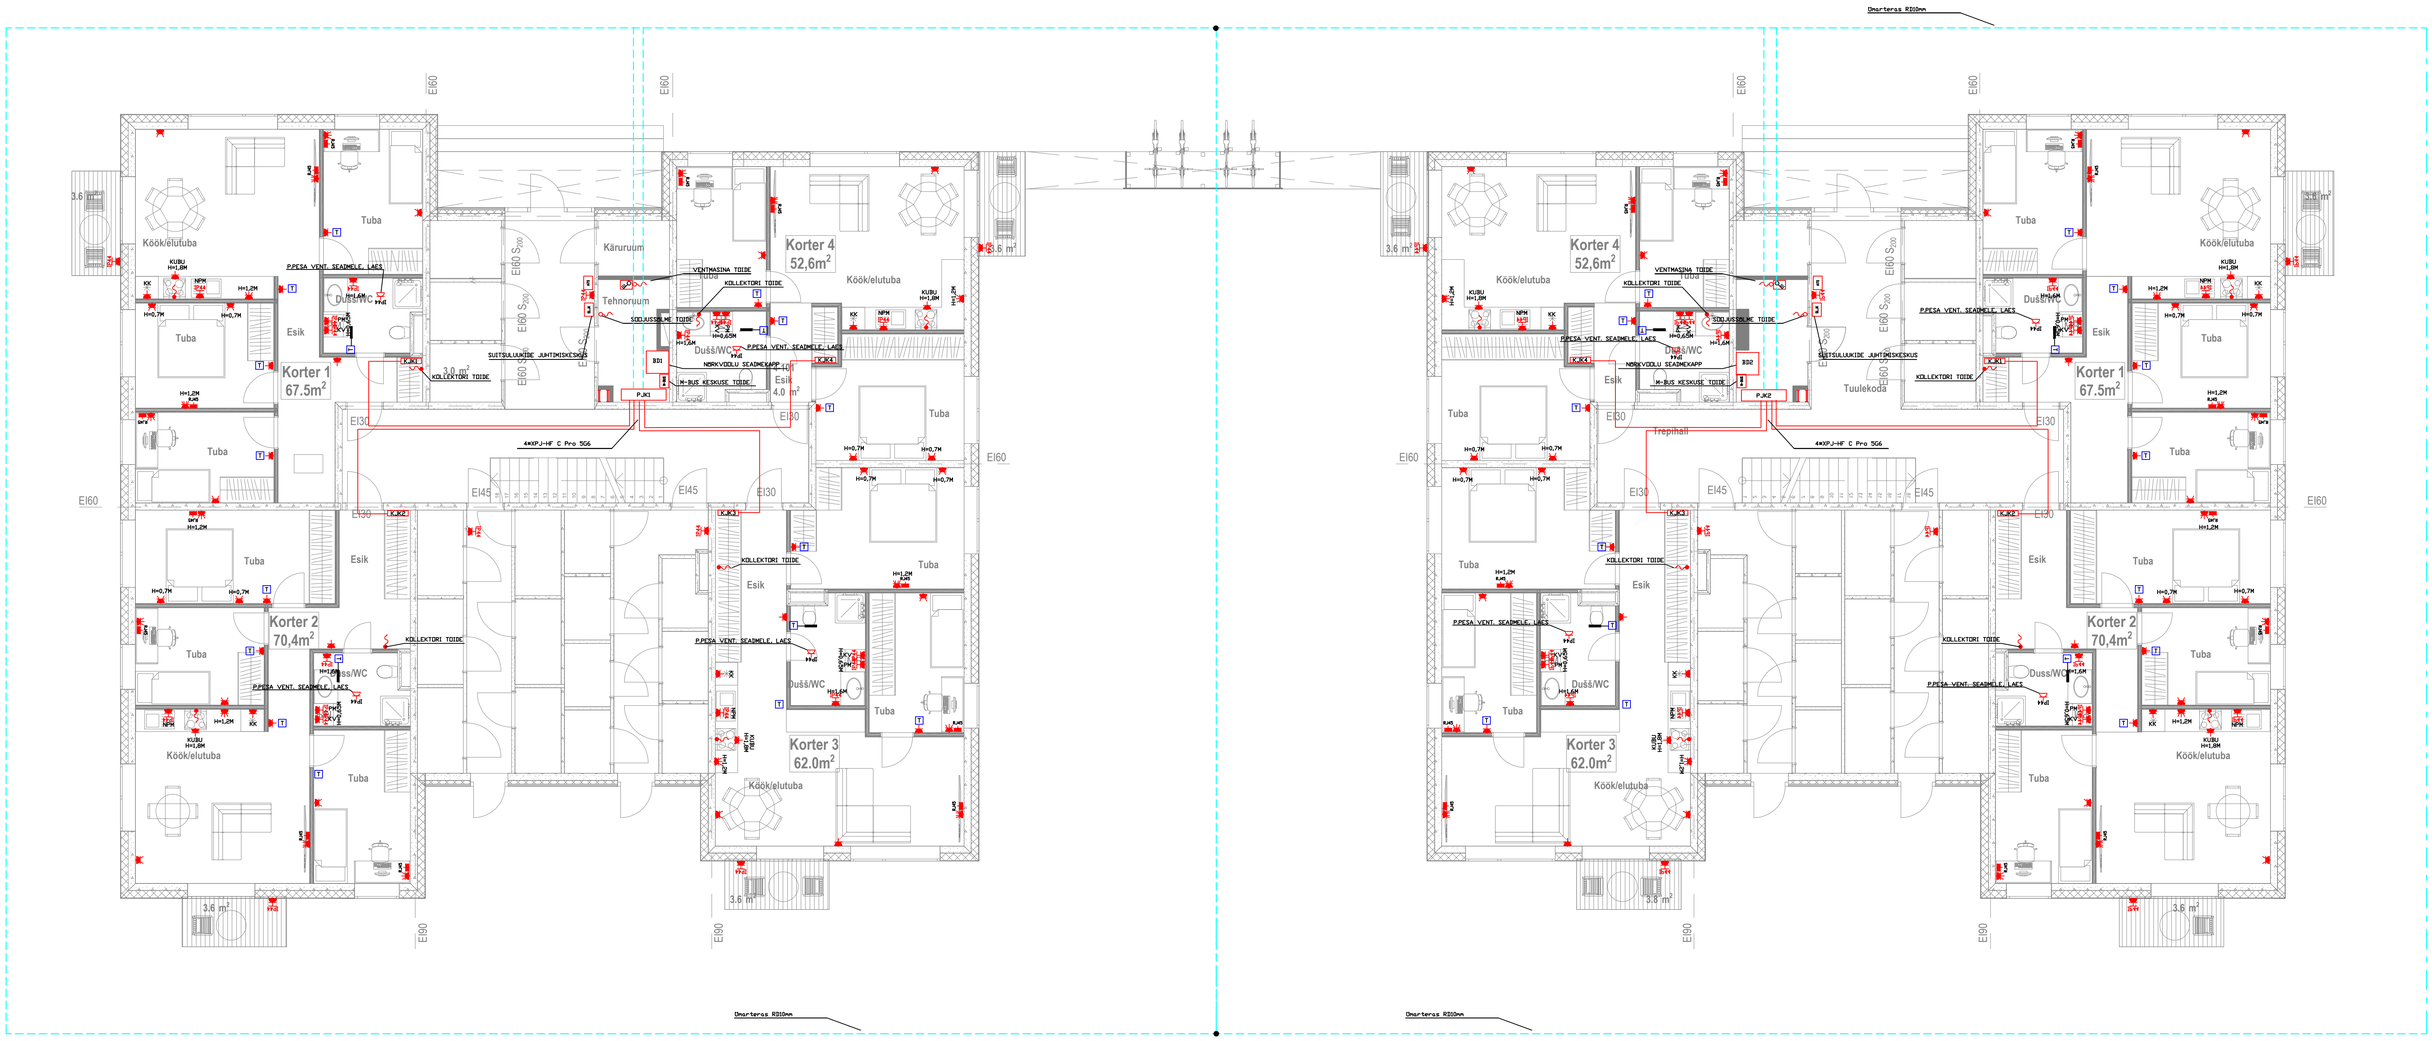

Korterijaotuskilp, süv

Turvapistikupesa, 1–ne, IP44, pindpaigaldus

Harutoos, süvispaigaldus

Turvapistikupesa, 1–ne, IP44, süvispaigaldus

Pistikupesa, 1–ne, PE–kontaktiga, süvispaigaldus

Pistikupesa, 2–ne, PE–kontaktiga, süvispaigaldus

Pistikupesa, 3–ne, PE–kontaktiga, süvispaigaldus

Pistikupesa, 4–ne, PE–kontaktiga, süvispaigaldus

IP44 Pistikupesa, 1–ne, PE–kontaktiga, pindmine paigaldus (pritsmekindel) IP44

IP44 Pistikupesa, 2–ne, PE–kontaktiga, pindmine paigaldus (pritsmekindel) IP44

IP44 Pistikupesa, 2–ne, PE–kontaktiga, süvispaigaldus (pritsmekindel) IP44

Vertikaalne kaabliredel 300x60

Suitsuluugi avamisnupp

Vesipõrandakütte temperatuuri regulaator/kontroller H=1,5m (kuulub kütte hankesse)

Vesipõrandakütte temperatuuri regulaator anduriga/kontroller H=1,5m (kuulub kütte hankesse)

Vesi-põrandaküttesüsteemi põhimõtteline skeem

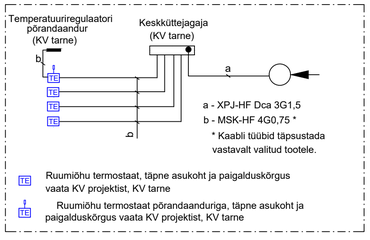

MÄRKUSED:

1. Pistikupesade tsentri paigalduskõrgus põrandast on 200mm.(kui joonisel ei ole märgitud teisiti).
2. Pistikupesade tsentri horisontaalne kaugus akendest ja ustest on vähemalt 150mm.
3. Pistikupesade raam paigaldatakse horisontaalselt.
4. Pistikupesade paigaldamisel peab arvestama, et kipsseina vastaspooltele pistikupesade paigutamisel heliisolatsiooni tagamiseks peab olema nende servade vahe vähemalt 200mm.
5. Kaablite marke ja ristlõiked vaata keskuste skeemidelt.
6. Elektritööõõttu kuulub (VK; KVJ; jt.) ning joonistel näidatud keskuste toitekaablite paigaldus kuni seadmeni ja/või keskuseni.Viidatud eriosade toite– ja juhtimiskeskuste hange, paigaldus, ühendamine ja seadistamine kuulub vastavate eriosade töövõttu.
7. Elektriseadmete normaalselt pingealdid juhtivad osad tuleb maandada kaabli PE–soone kaudu.
8. Hoones kasutatavate kaablite tuletundlikus (CPR) peab olema vähemalt: hoone üldiselt Dca–s2,d2,a2 ja evakuatsiooniteedel Cca–s1,d1,a2.
9. Pesumasina, kuivati pistikupesade kõrgus on 650mm. Pistikupesad paigaldada vee pealevõtuga samasse seina.
10. Soojussõlme toide täpsustada tööprojektis.
11. Vesipõranda termostaatide kogused ja täpsed asukohad täpsustada KVJ töövõtjaga tööde käigus.

	Töö nr. 010224	Joonise nr.	J01
Objekt	HARJU MAAKOND,ANIJA VALD,KEHRA,	Staadium PP	Muudatus
Joonise nimetus	Jõupaigaldis 1.korrus	Leht/lehti	x/x
		Mõõtkava	
		Kuupäev	01.02.2024