


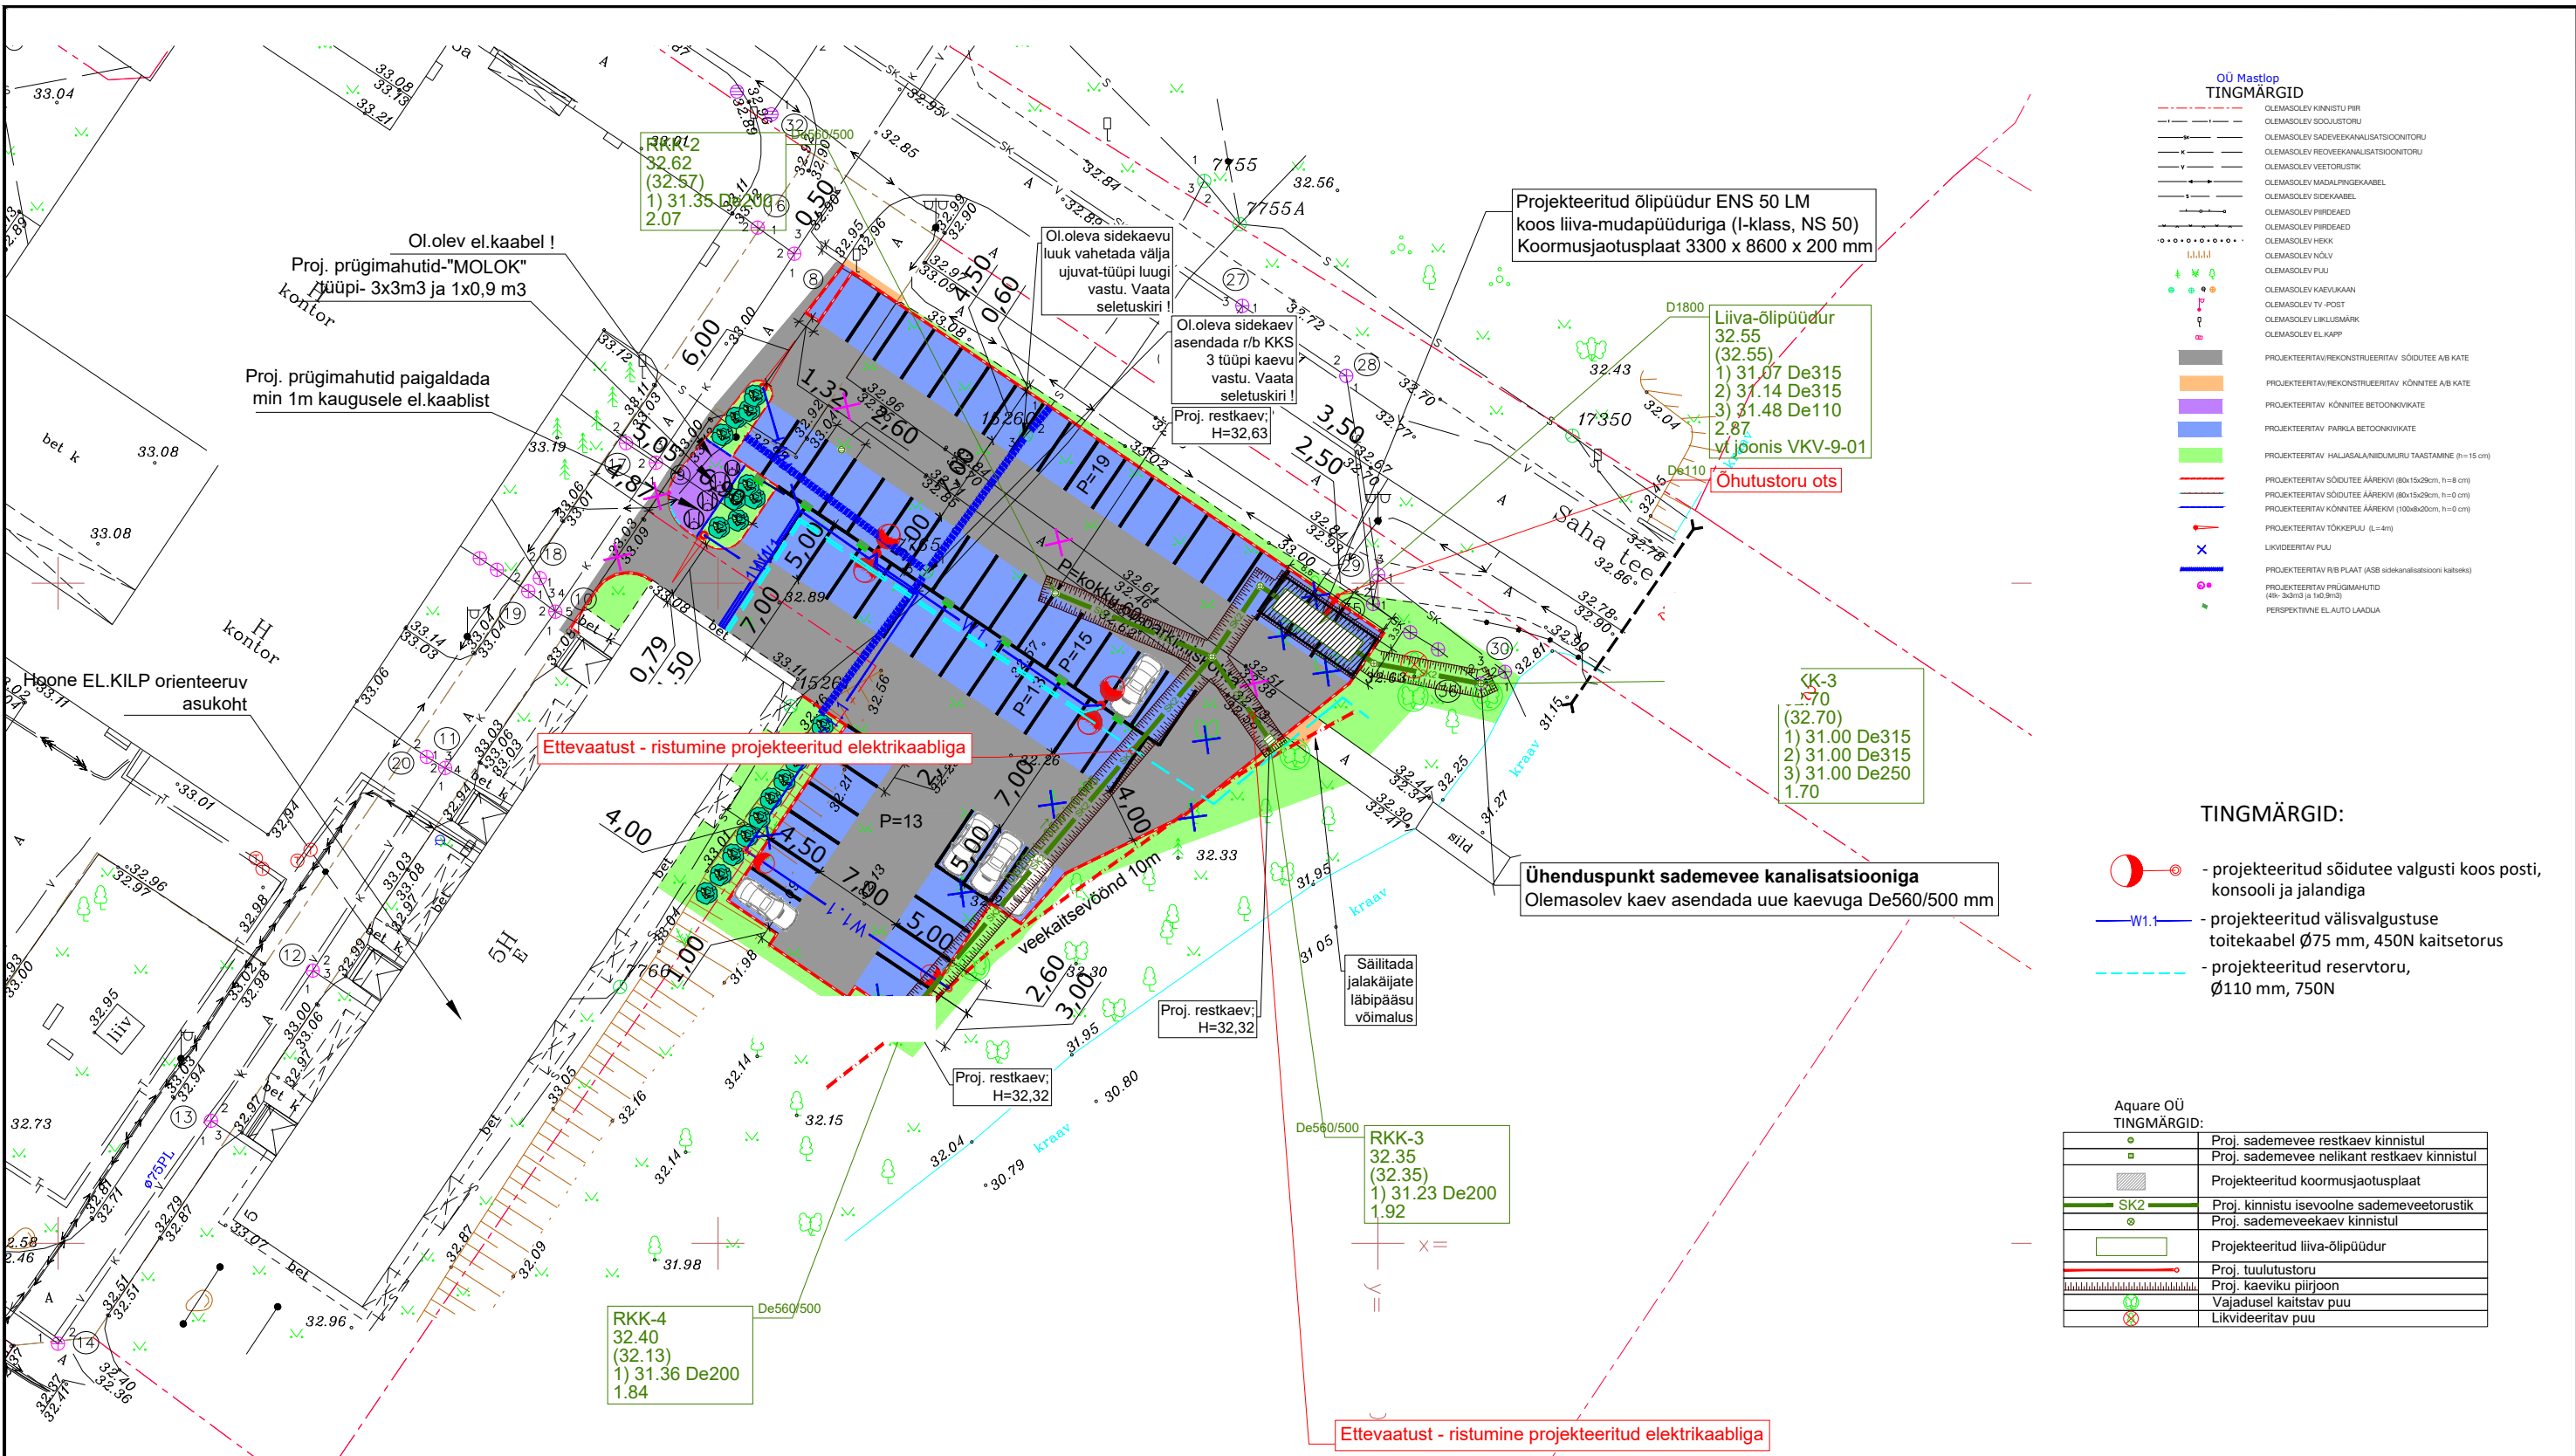

- OÜ MastlopingMÄRGID**
- OLEMASOLEV KINNISTU PIIR
 - OLEMASOLEV SOOJUSTORU
 - OLEMASOLEV SADEVEEKANALISATSIOONITORU
 - OLEMASOLEV REOVEEKANALISATSIOONITORU
 - OLEMASOLEV VEETORUSTIK
 - OLEMASOLEV MADALPINGEKAABEL
 - OLEMASOLEV SIDEKAABEL
 - OLEMASOLEV PIRDEADE
 - OLEMASOLEV PIRDEADE
 - OLEMASOLEV HEIK
 - OLEMASOLEV NÖLV
 - OLEMASOLEV PUU
 - OLEMASOLEV KAEVUKAAN
 - OLEMASOLEV TV-POST
 - OLEMASOLEV LIKKUSMÄRK
 - OLEMASOLEV EL-KAPP
 - PROJEKTEERITAV/REKONSTRUEERITAV SÕIDUTEE A/B KATE
 - PROJEKTEERITAV/REKONSTRUEERITAV KÕNNITEE A/B KATE
 - PROJEKTEERITAV KÕNNITEE BETOONKIVIKATE
 - PROJEKTEERITAV PARKLA BETOONKIVIKATE
 - PROJEKTEERITAV HALJASALA/NIIDUMURU TAASTAMINE (h=15 cm)
 - PROJEKTEERITAV SÕIDUTEE ÄÄREKIVI (80x15x20cm, h=8 cm)
 - PROJEKTEERITAV SÕIDUTEE ÄÄREKIVI (80x15x20cm, h=0 cm)
 - PROJEKTEERITAV KÕNNITEE ÄÄREKIVI (100x8x20cm, h=0 cm)
 - PROJEKTEERITAV TÕKKEPUU (L=4m)
 - LIKVIDEERITAV PUU
 - PROJEKTEERITAV R/B PLAAT (ASB sidekanalisatsiooni kaitses)
 - PROJEKTEERITAV PRÜGIMAHUTID (40x30x13 ja 140x9x8)
 - PERSPEKTIVNE EL-AUTO LAADLA

- TINGMÄRGID:**
- projekteeritud sõidutee valgusti koos posti, konsoli ja jalandiga
 - projekteeritud välisvalgustuse toitekaabel Ø75 mm, 450N kaitsetorus
 - projekteeritud reservtoru, Ø110 mm, 750N

Aquare OÜ TINGMÄRGID:	
	Proj. sademevee restkaev kinnistul
	Proj. sademevee nelikant restkaev kinnistul
	Projekteeritud koormusjaotusplaat
	Proj. kinnistu isevooline sademeveetorustik
	Proj. sademeveekaev kinnistul
	Projekteeritud liiva-õlipüüdur
	Proj. tuulustoru
	Proj. kaeviku piirjoon
	Vajadusel kaitstav puu
	Likvideeritav puu

MÄRKUSED:

- Teostatud detsember 4.01.2024.a. Töö nr.
- Projekteeritud ja olemasolev katend tuleb omavahel kõrguslikult kokku viia
- Kui ol.olevat katendit kahjustatakse suuremas ulatuses kui projektdokumentatsioonis kajastatud, tuleb see normidekohaselt taastada.

Projekti nimetus: PARKLA PROJEKT TEEDE-EHITUSLIK OSA		Töö nr: 24074
		Leht nr: TL-04
Asukoht: LOO ALEVIK, JÕELÄHTME VALD, HARJU MK		Stadium: PÕHIPROJEKT
Tellija: KORTERIÜHISTU		Mõõtkaava: 1:500
Joonise nimetus: TEHNOVÕRKUDE KOONDPLAAN		
Projektijuht		
Projekteeris		
Kontrollis		
Koostatud / trükitud: 05.08.2025/ 05.08.2025		