



kivikatus
roov 50x50mm
distantliist
fermid 50x200mm

fermid 50x200+kivivill 400mm
aluthermo soojustus 10mm
lae metallroov
kipsplaat +viimistlus

kipsplaat 13mm
puitlaastplaat 12mm
puitkarkass 45mm+vill 50mm
aurutõke
puitkarkass 45x195mm+ vill 200mm
tuuletõkkeplaat 12mm
krohvivill 50mm
mineraalkrohv

parkett 20mm
kipsivalu 50mm+küttetorustik
ogaplaattalad h 400mm
ol.olev vahelae konstruktsioon

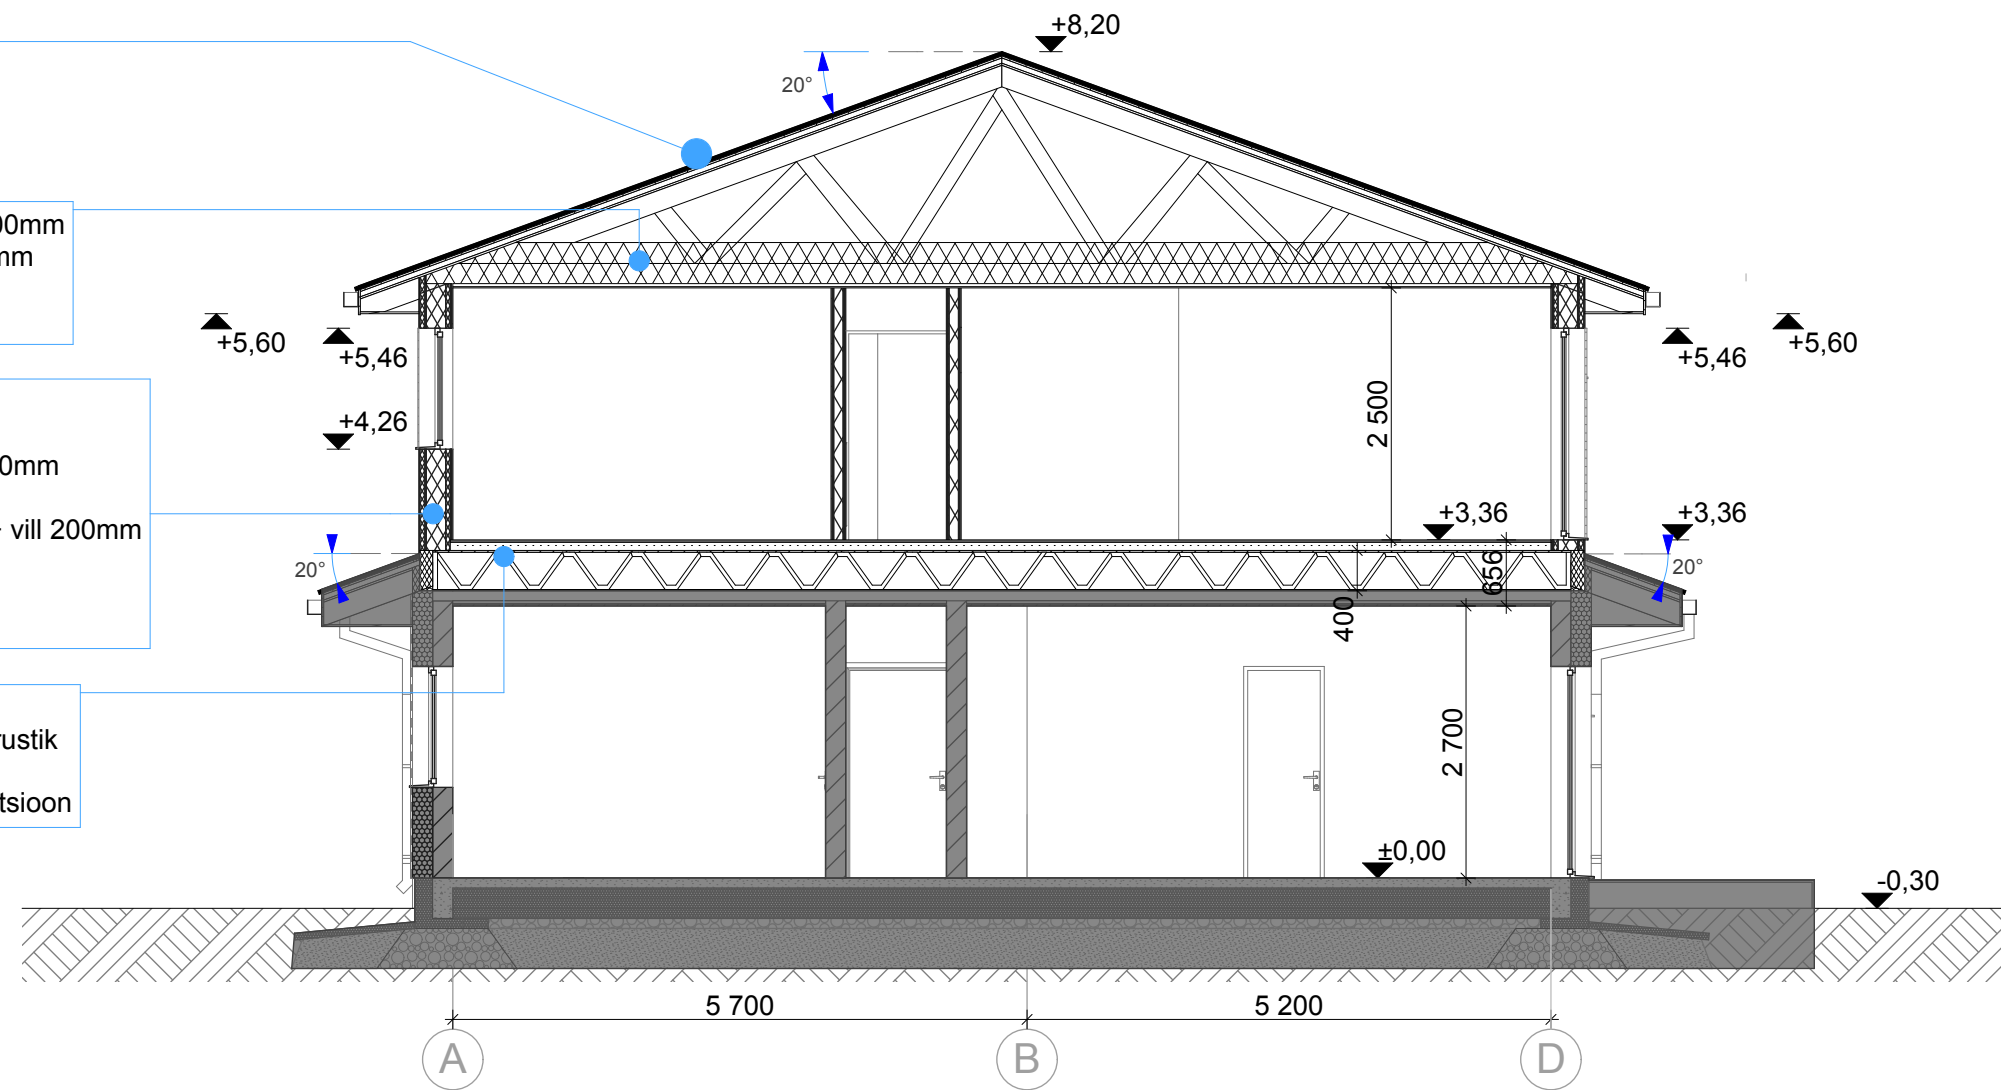

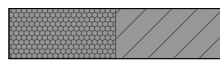 olemasolevad konstruktsioonid