


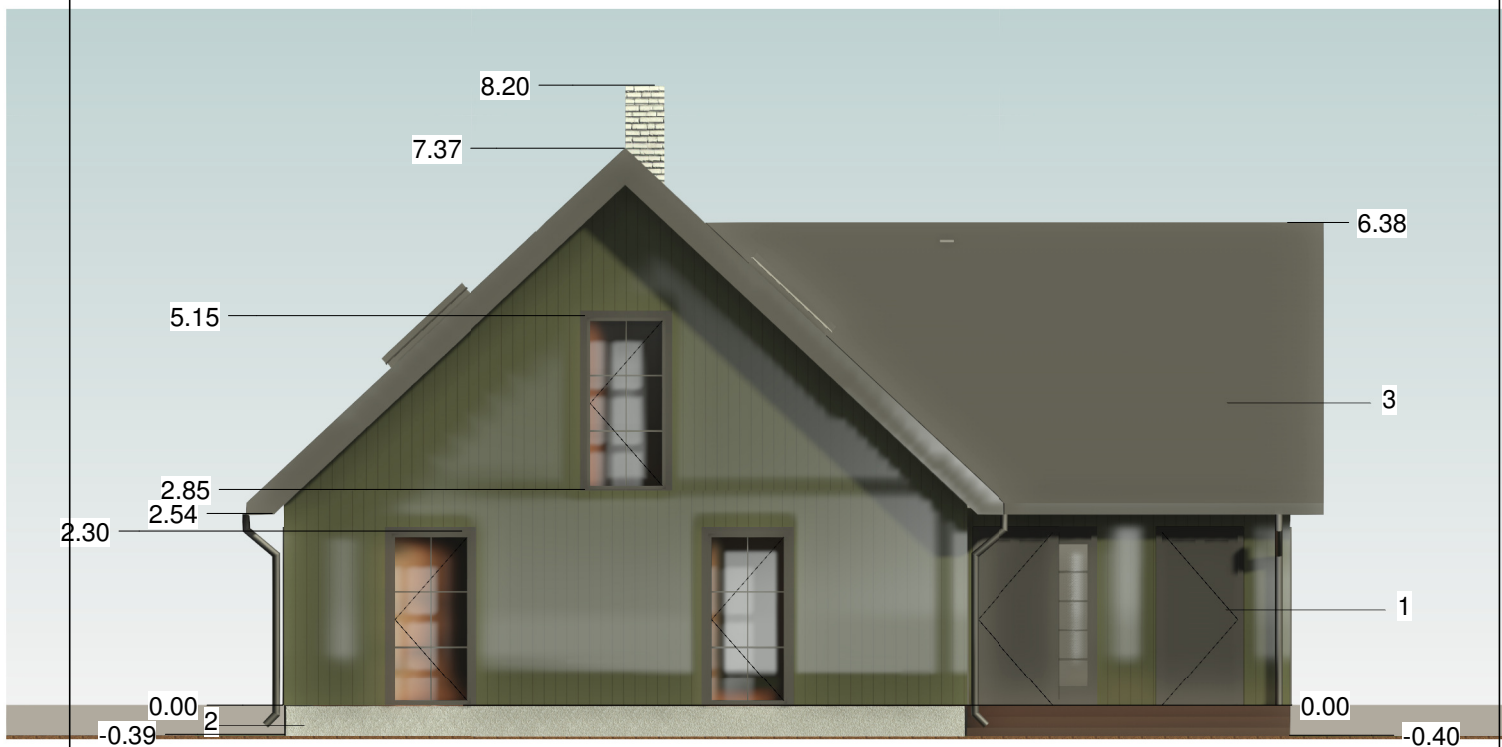

- 1 - Vertikaalne , saetud pinnaga voodrilaud, värvitoon oliiviroheline
- 2 - Soojustatud, krohvitud sokkel, värvitoon hall
- 3 - Uus katusekate eterniit, tumehall RR23
- 4 - Vihmaveetorud, tumehall RR23

ÜKSIKELAMU LAIENDUS

Aadress:	Joonise nimetus:	Mõõtkava:
Hingu küla, Saue vald	VAADE 1, 2	1 : 100