7–7
M 1:20

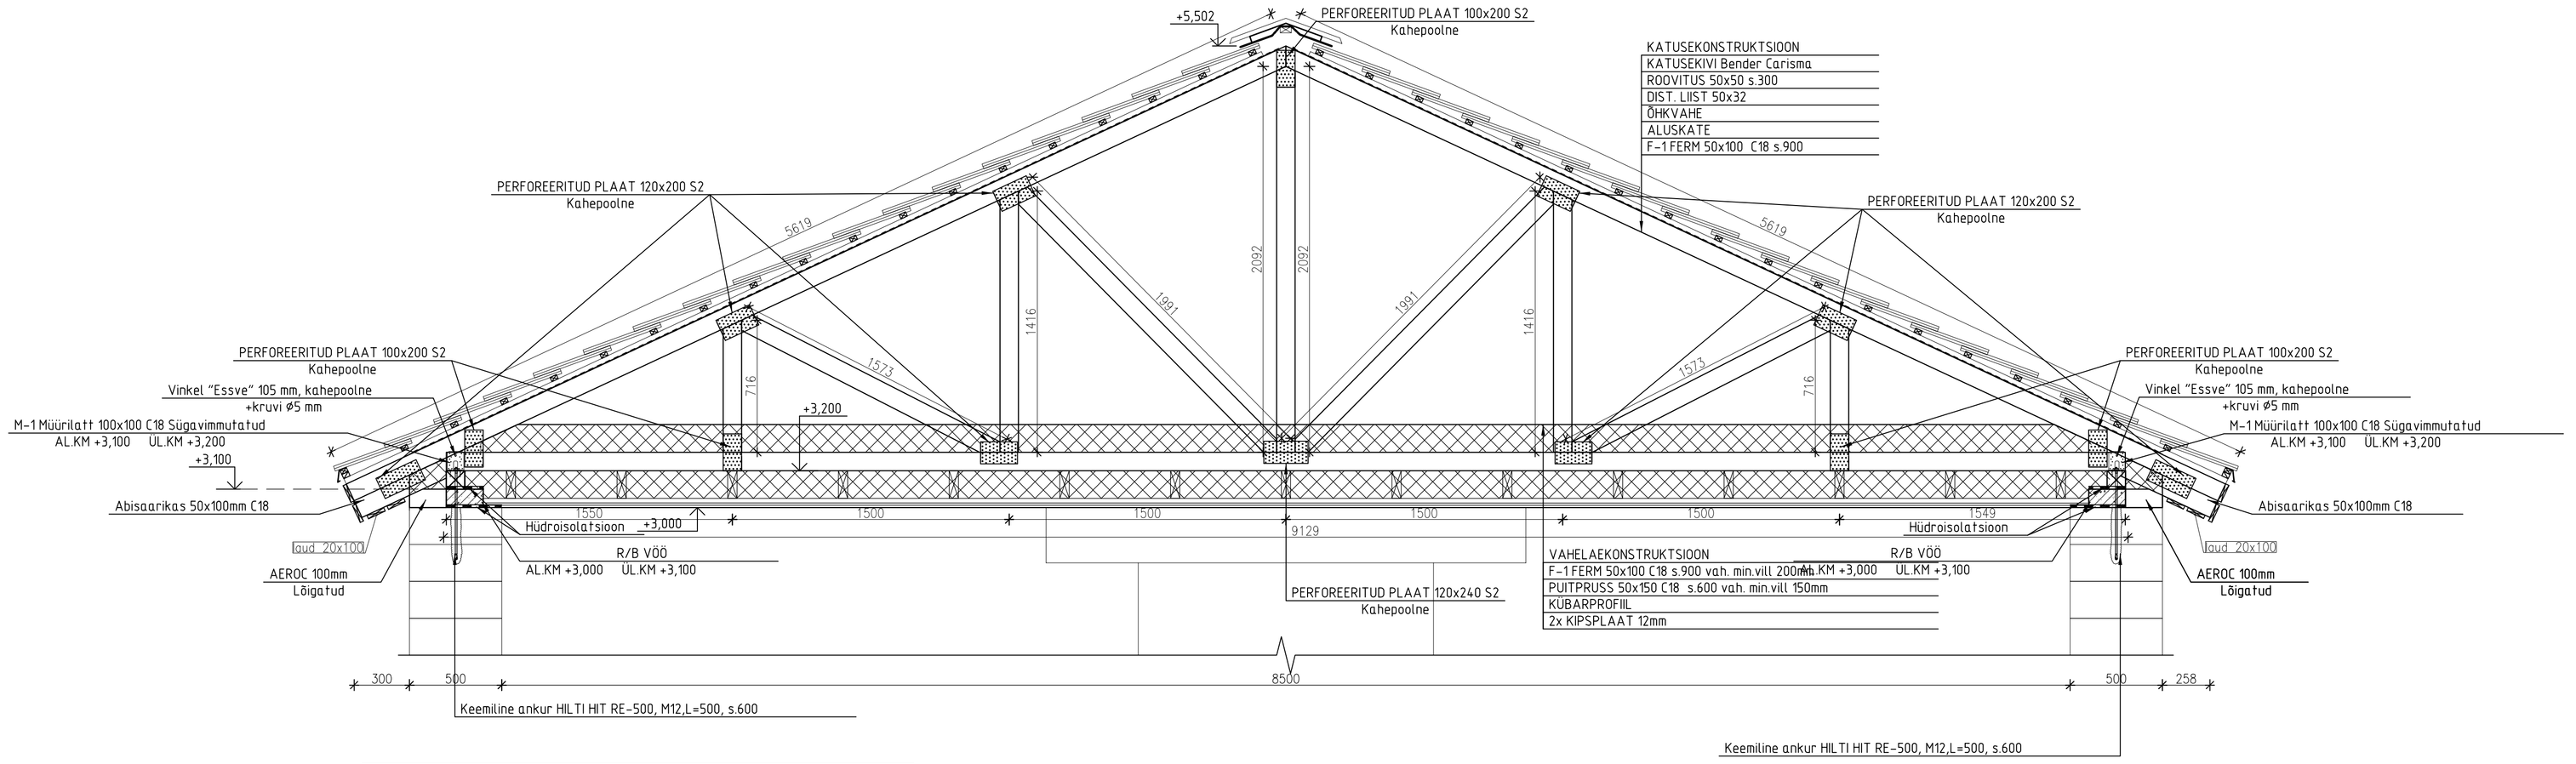

PUIDU KULUD ÜHELE FERMILE

POS.	NIMETUS	ARV (jm.)	ÜHIK (tk.)	KOKKU (jm.)	MÄRKUS
1	F-1 ferm 50x100	34,9	1	34,9	C18

Muudatus	Kuupäev	Muudatuse kirjeldus	Projekteeris
			Staadium

Objekt: RAE VALD KARLA KÜLA

Töö number: 14-2014

Faili nimi | Kuupäev 27.08.2014 | Mõõtkava 1:20

Joonis LÕIGE 7-7

Joonise nr. K-13 | Anne 1 | Leht/Lehti 1/-