
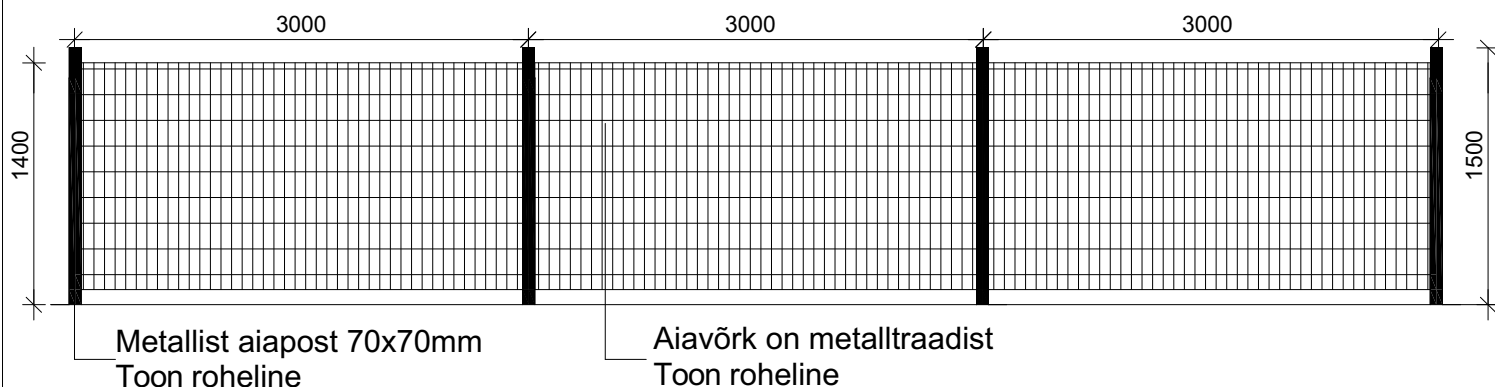


Keevispaneelaia lõige

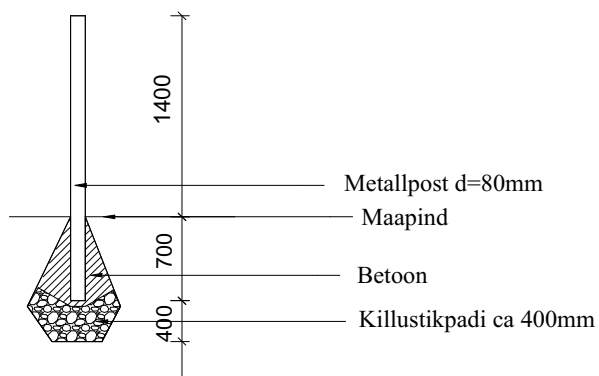

	Tellija/Customer TALLINN MÄNNIKU TEE 115 KÜ /allkiri digitaalne/		Projekti nimetus/name: FASSAADI REK. JA SOKLI SOOJUSTAMISE EHITUSPROJEKT		
	Projekteeris/Designer ERKI KALLAS /allkiri digitaalne/		Jooris/Drawing PIIRDED	Tähis /Marker AR-8-01	Töö nr. /Work nr. 220223
	Valitseja: STELL EESTI AS /allkiri digitaalne/		Aadress/Address TALLINN NÕMME LINNAOSA MÄNNIKU TEE 115	Kuupäev /Date 23.02.2023	Staadium /Stage EP
Address: Kauna 3, Tallinn Mail: Erki@visahing.eu Reg.nr: 11284360 Mtr: EEP000859				Mõõt/Scale 1:50	Formaat/Format A4