


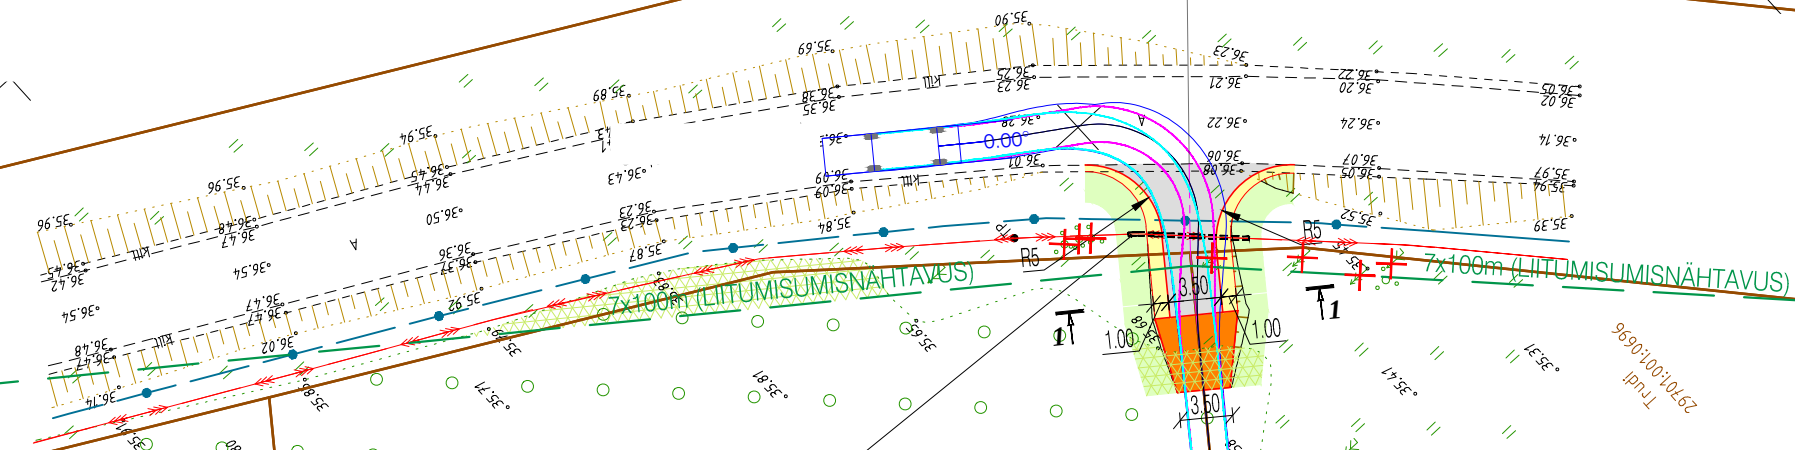

KM 6,52




Elektrikaablid (2 tk) kaitsla poolitatavate kaablikaitsetorudega Ø160mm PVC-A, L=8m.
Enne ehitustööde algust täpsustada kaevetüüpe ning teostada kaabli sügavuse kontrollimine looduses OÜ Elektrilevi kaablijärelvalve esindajaga.

TINGMÄRGID


- KATASTRIRIIGIKU PIIR
- PROJEKTEERITUD TEE TELG
- PROJEKTEERITUD KATTE SERV
- MAANTEE KAITSEVÕÖND
- PROJEKTEERITUD POOLITATAVAD PLASTTORUD ELEKTRIKAABLILE
- LIKVIDEERITAV OBJEKT
- PROJEKTEERITUD NÕLV
- METSA JA VÕSA RAIE ALA
- PRÜGIVEOKI VÄLISGABARIIT
- ESIRATASTE TRAJEKTOOR
- TAGARATASTE TRAJEKTOOR

KATTED

- PROJEKTEERITUD 2x PINDAMINE (TÜÜP 1)
- PROJEKTEERITUD KRUUSAST KATE (TÜÜP 2)
- PROJEKTEERITUD HALJASTUS (MURU) (TÜÜP 3)
- PROJEKTEERITUD SÕIDUTEE PEENAR

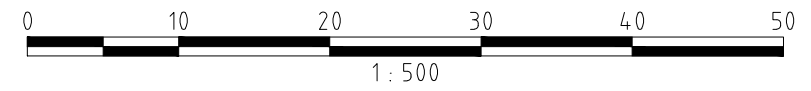

MÄRKUSED:
MUUDATUSED:

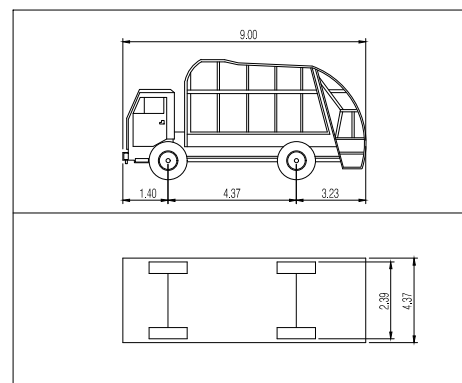

Standard: EVS 843, Name: PV - Prügiveok, Total length: 9.00(m)