
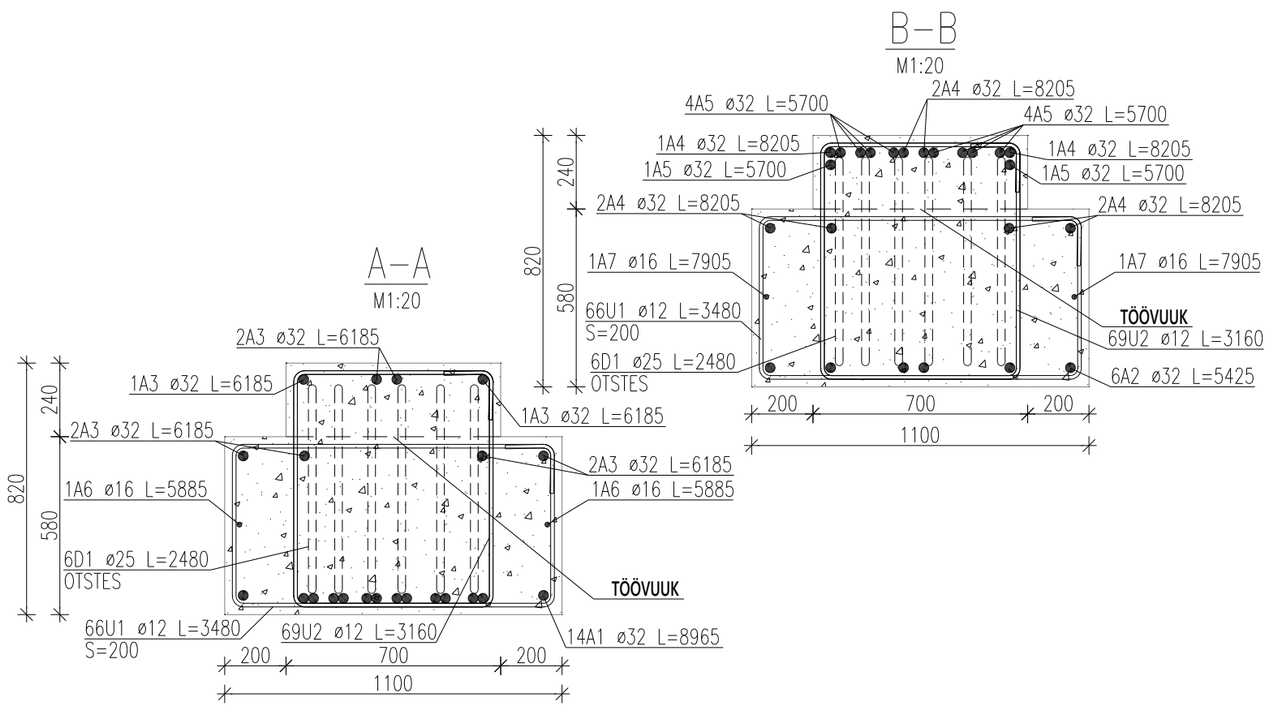



MATERJALIDE KOKKUVÕTE

NR	NIMETUS	TÄHIS	STANDARD	ÜHIK	HULK	MÄRKUS
	BETOON	C30/37		m3	10,6	
	SARRUSTERAS	ø12 B500B		kg	397,5	
	SARRUSTERAS	ø16 B500B		kg	43,5	
	SARRUSTERAS	ø25 B500B		kg	114,7	
	SARRUSTERAS	ø32 B500B		kg	2084,5	

SARRUSTERASE PAINUTUSTABEL

TÜÜP	POS.	KLASS	ARV	D	L	a	b	c	d	e	u	v	x	y	R
A	1	B500B	14	32	8965	8965									
A	2	B500B	6	32	5425	5425									
A	3	B500B	8	32	6185	6185									
A	4	B500B	8	32	8205	8205									
A	5	B500B	10	32	5700	5700									
A	6	B500B	2	16	5885	5885									
A	7	B500B	2	16	7905	7905									
D	1	B500B	12	25	2480	900	680	900							88
U	1	B500B	66	12	3480	160	530	1050							24
U	2	B500B	69	12	3160	160	770	650							24

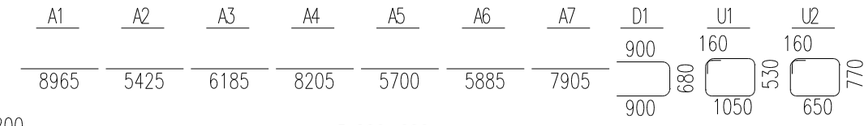

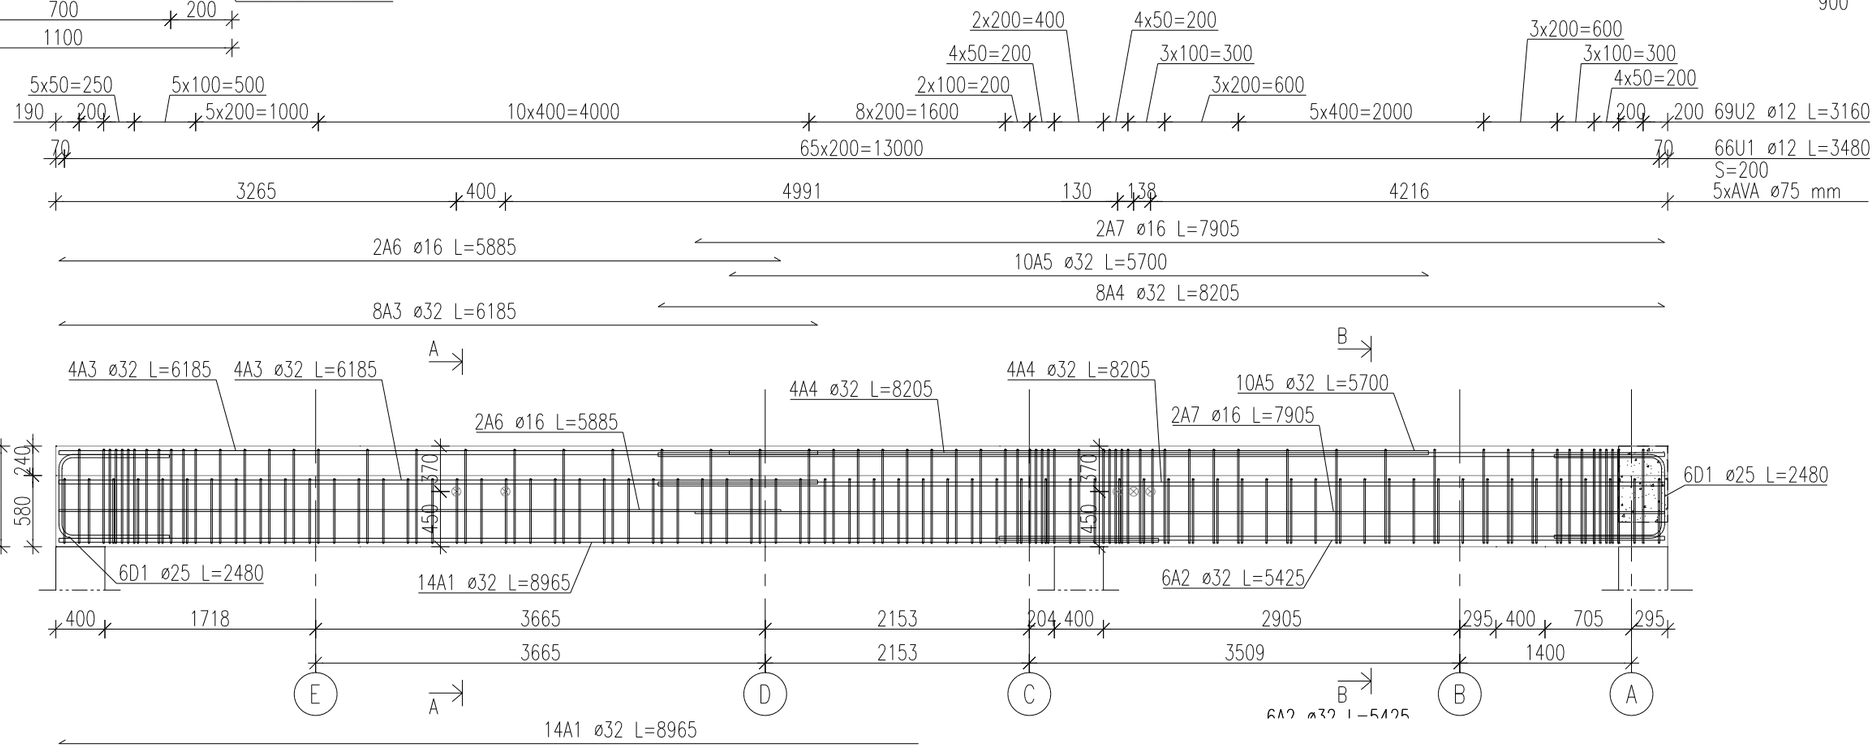

Märkused

1. KÕIK KÕRGUSED ON ANTUD SUHTELISTE KÕRGUSMÄRKIDENA. ±0.000= +30.74 ABS.
2. KONSTRUKTSIOONIDE PROJEKTEERITUD KASUTUSEA KATEGOORIA 4 JA PROJEKTEERITUD KASUTUSIGA 50 AASTAT (EVS-EN 1990).
3. TAGAJÄRGEDE KLASS CC2-KESKMISED TAGAJÄRJED (EVS-EN 1990).
4. BETOONKONSTRUKTSIOONIDE VALMISTAMISE JA MONTEERIMISE TOLERANTSID PEAVAD VASTAMA NORMAALTOLERANTSIDE EHK KLASS 1 NÕUTELE (EVS-EN 1990).
5. BETOONI TUGEVUSKLASS: C30/37 (EVS-EN 206-1).
6. SARRUSE KLASS: B500B (EVS-EN 10080).
7. BETOONPINDADE KESKKONNAKLASS: XC3, F2, KK2. (EVS-EN 206-1).
8. SARRUSE NIMIKAITSEKIHT: 35mm (EVS-EN 1992-1-1).
9. BETOONPINDADE VIIMISTLUS: VORMIPIND MUO-A. (BÜ4).
10. BETOON PEAB OLEMA SAAVUTANUD OMA TUGEVUSEST
-LAHTIRAKESTAMISEL >30%
-KOORMAMISEL >70%
11. BETOONI KOOSTIS PEAB VASTAMA KESKKONNAKLASSI NÕUETELE.
12. SARRUSELE ANTUD VÄLIMISED PAINUTUSMÕÕDUD. SARRUSE PIKKUSE L ARVUTUSEL EI OLE ARVESSE VÕETUD PAINUTUSRAADIUSEST TULENEVAT PIKKUSE MUUTUST EGA ÜLEKATTEJÄTKUSID.
13. MATERJALIDE KOKKUVÕTTES SISALDUVAD MATERJALID ÜHE TALA KOHTA
14. JOONISEL ON KUJUTATUD AINULT RB POSTI PÕHISARRUS. JOONIST TULEB VAADELDA KOOS KÜLGNEVATE KONSTRUKTSIOONIDE JOONISTEGA.
15. TÖÖVUUGI PIND - KARE: ROOBITSEMISEGA, TÄITEMATERJALI KATMATAJÄTMISEGA VÕI MUUL MEETODIL SAADUD PIND, MILLEL LIGIKAUDU 40mm SAMMUGA ON VÄHEMALT 3mm SUHAVUSED EBATASASUSED.