
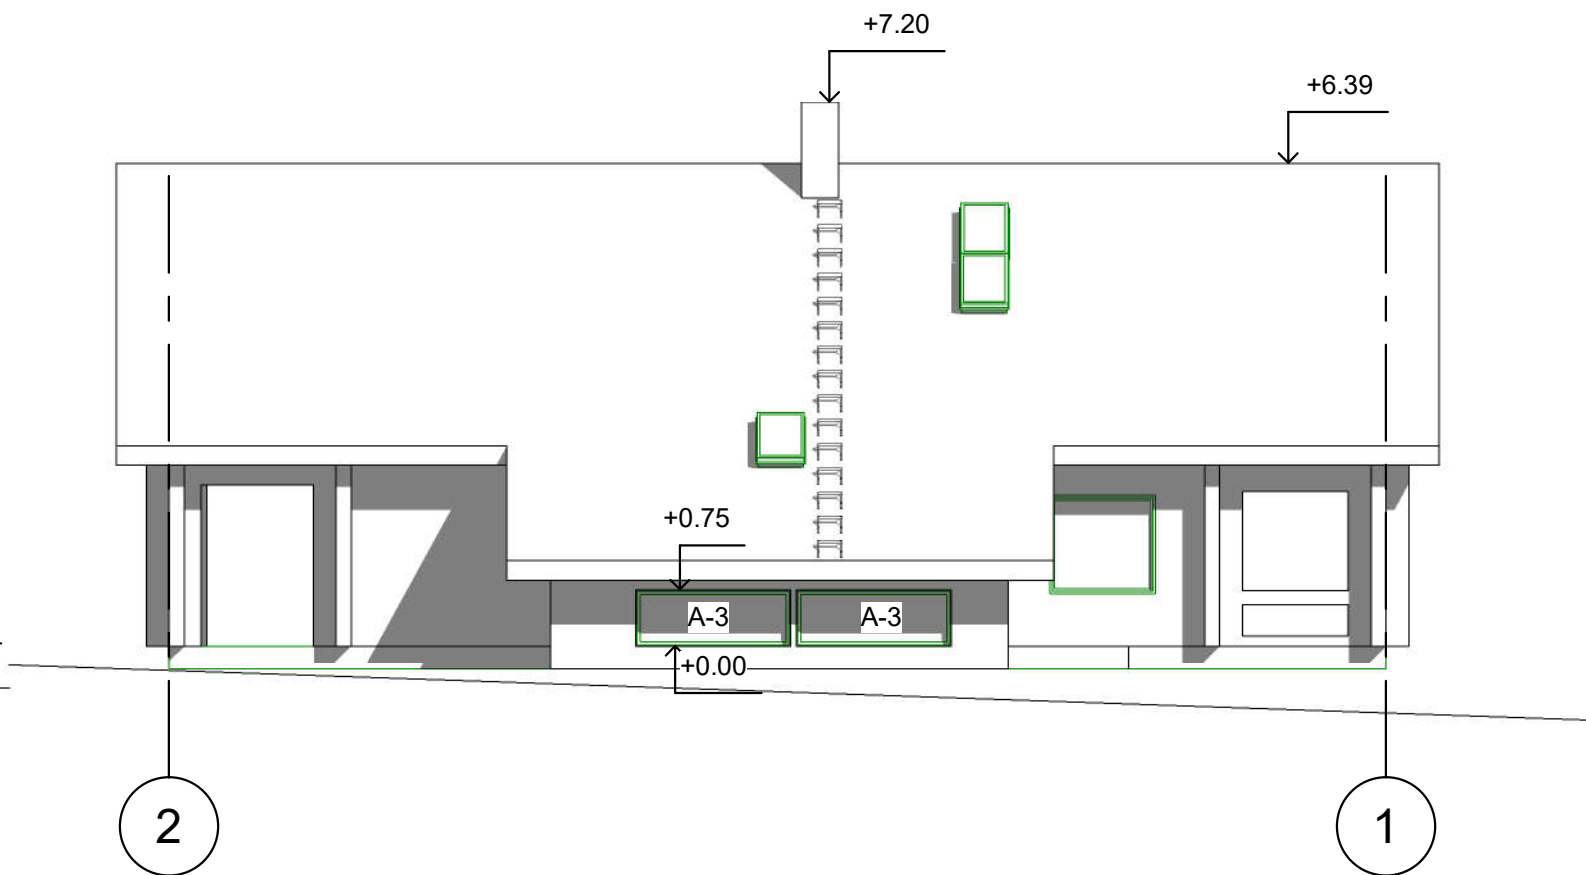
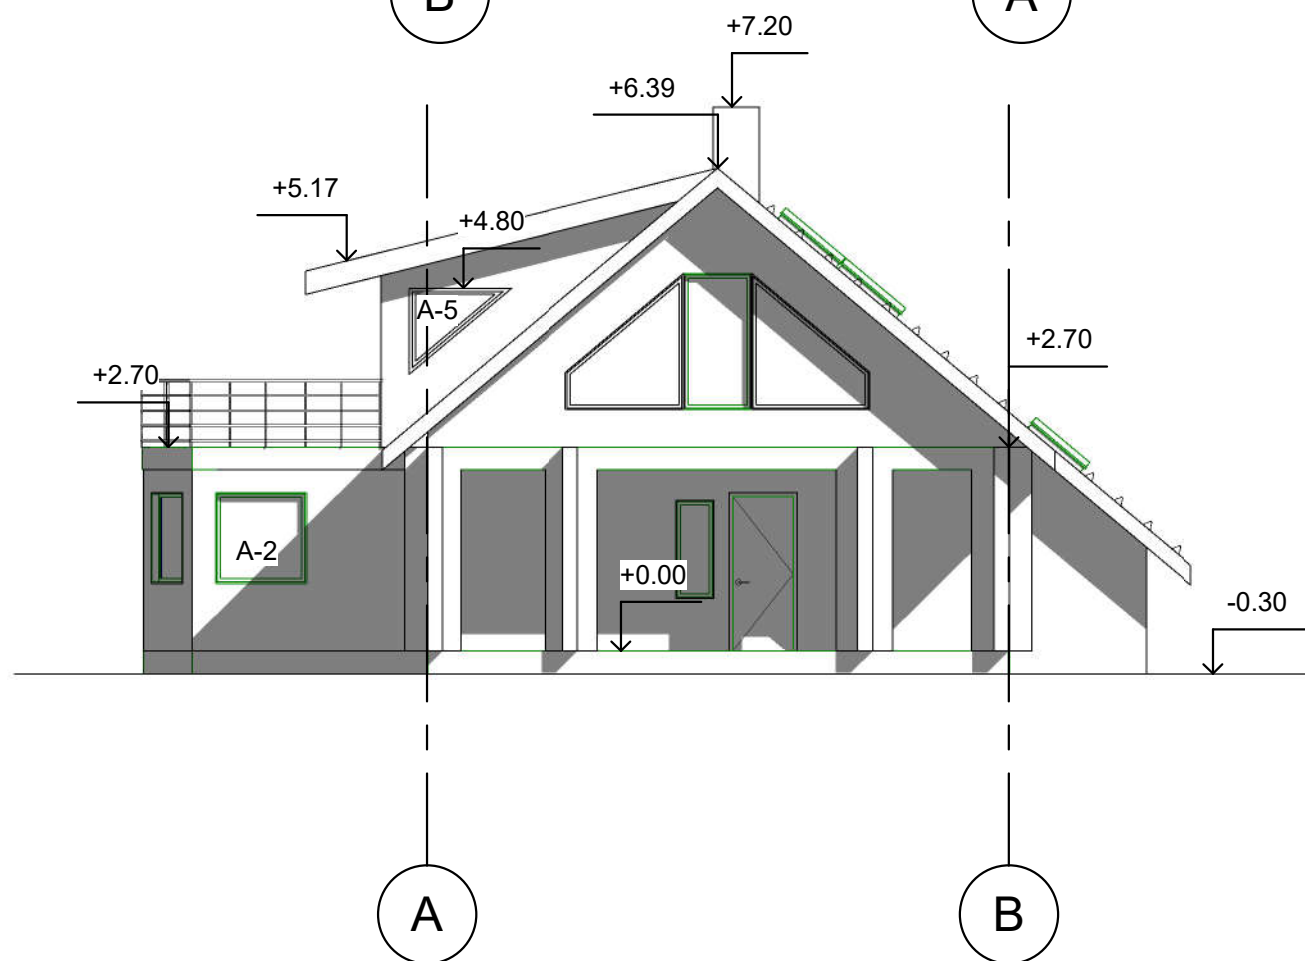
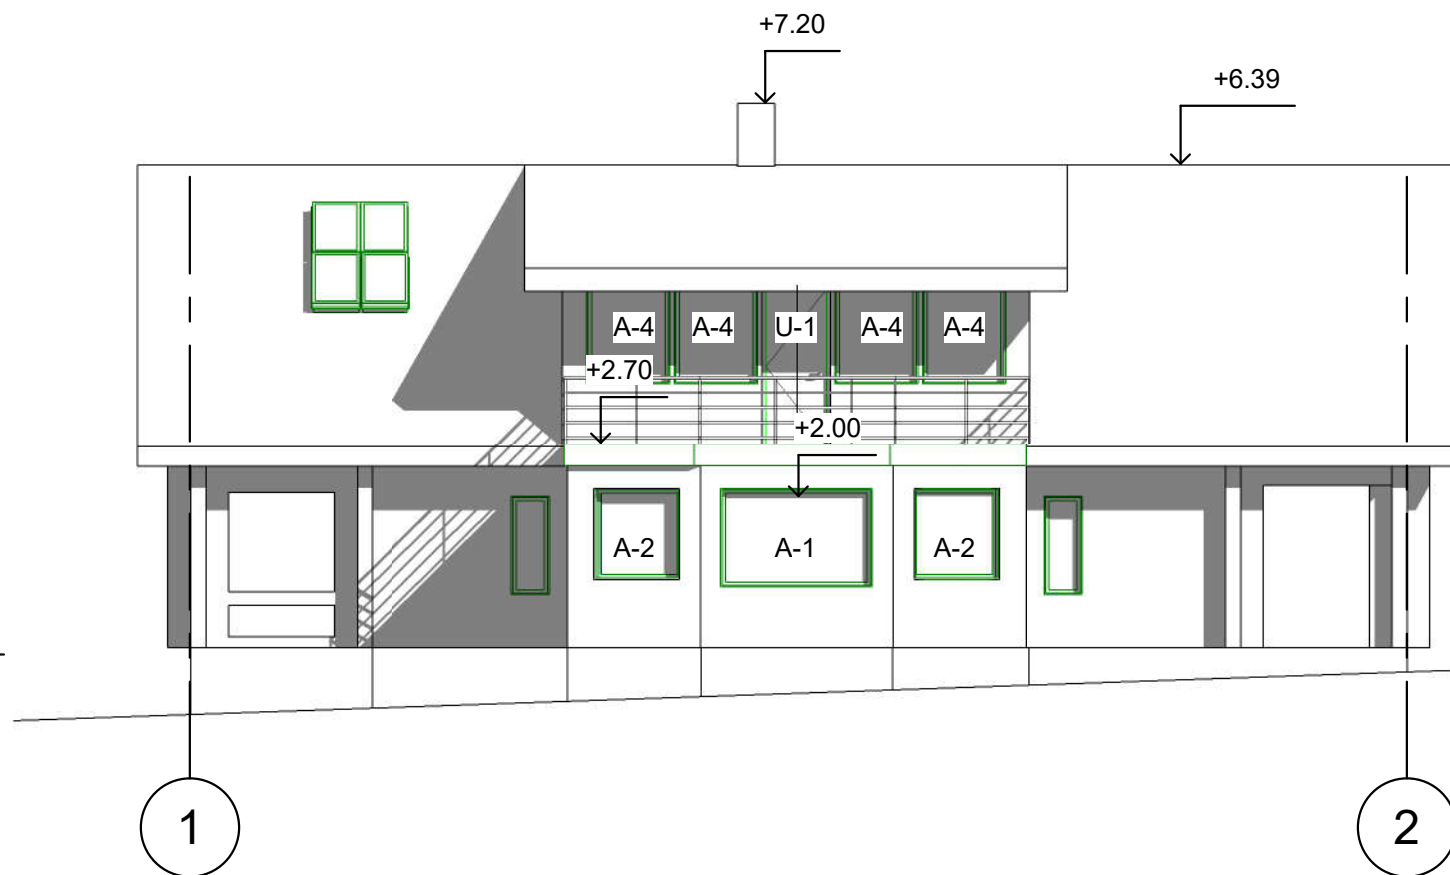


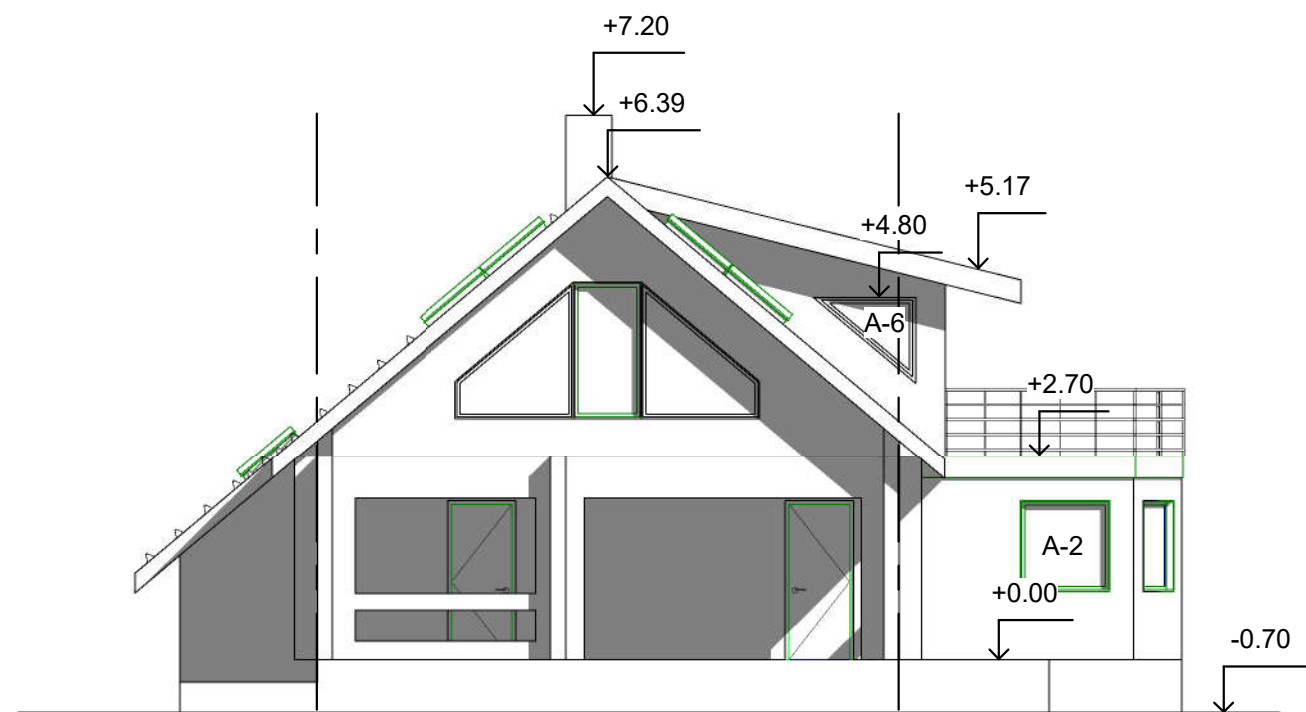

Välisviimistlus:
 Sokkel - Hall, krohv või sokliplaat
 Välissein - Ol. olev hoone - palksein, Laudvooder, kollakas-beež
 Katusekate, vihmaveesüsteem - Katusekivi tumepruun

Ilmjärve elamu ehitusprojekt
 Töö nr. 2021-23
 Staadium EP
 Joonise nimi Vaated
 Joonise nr. AR-3