


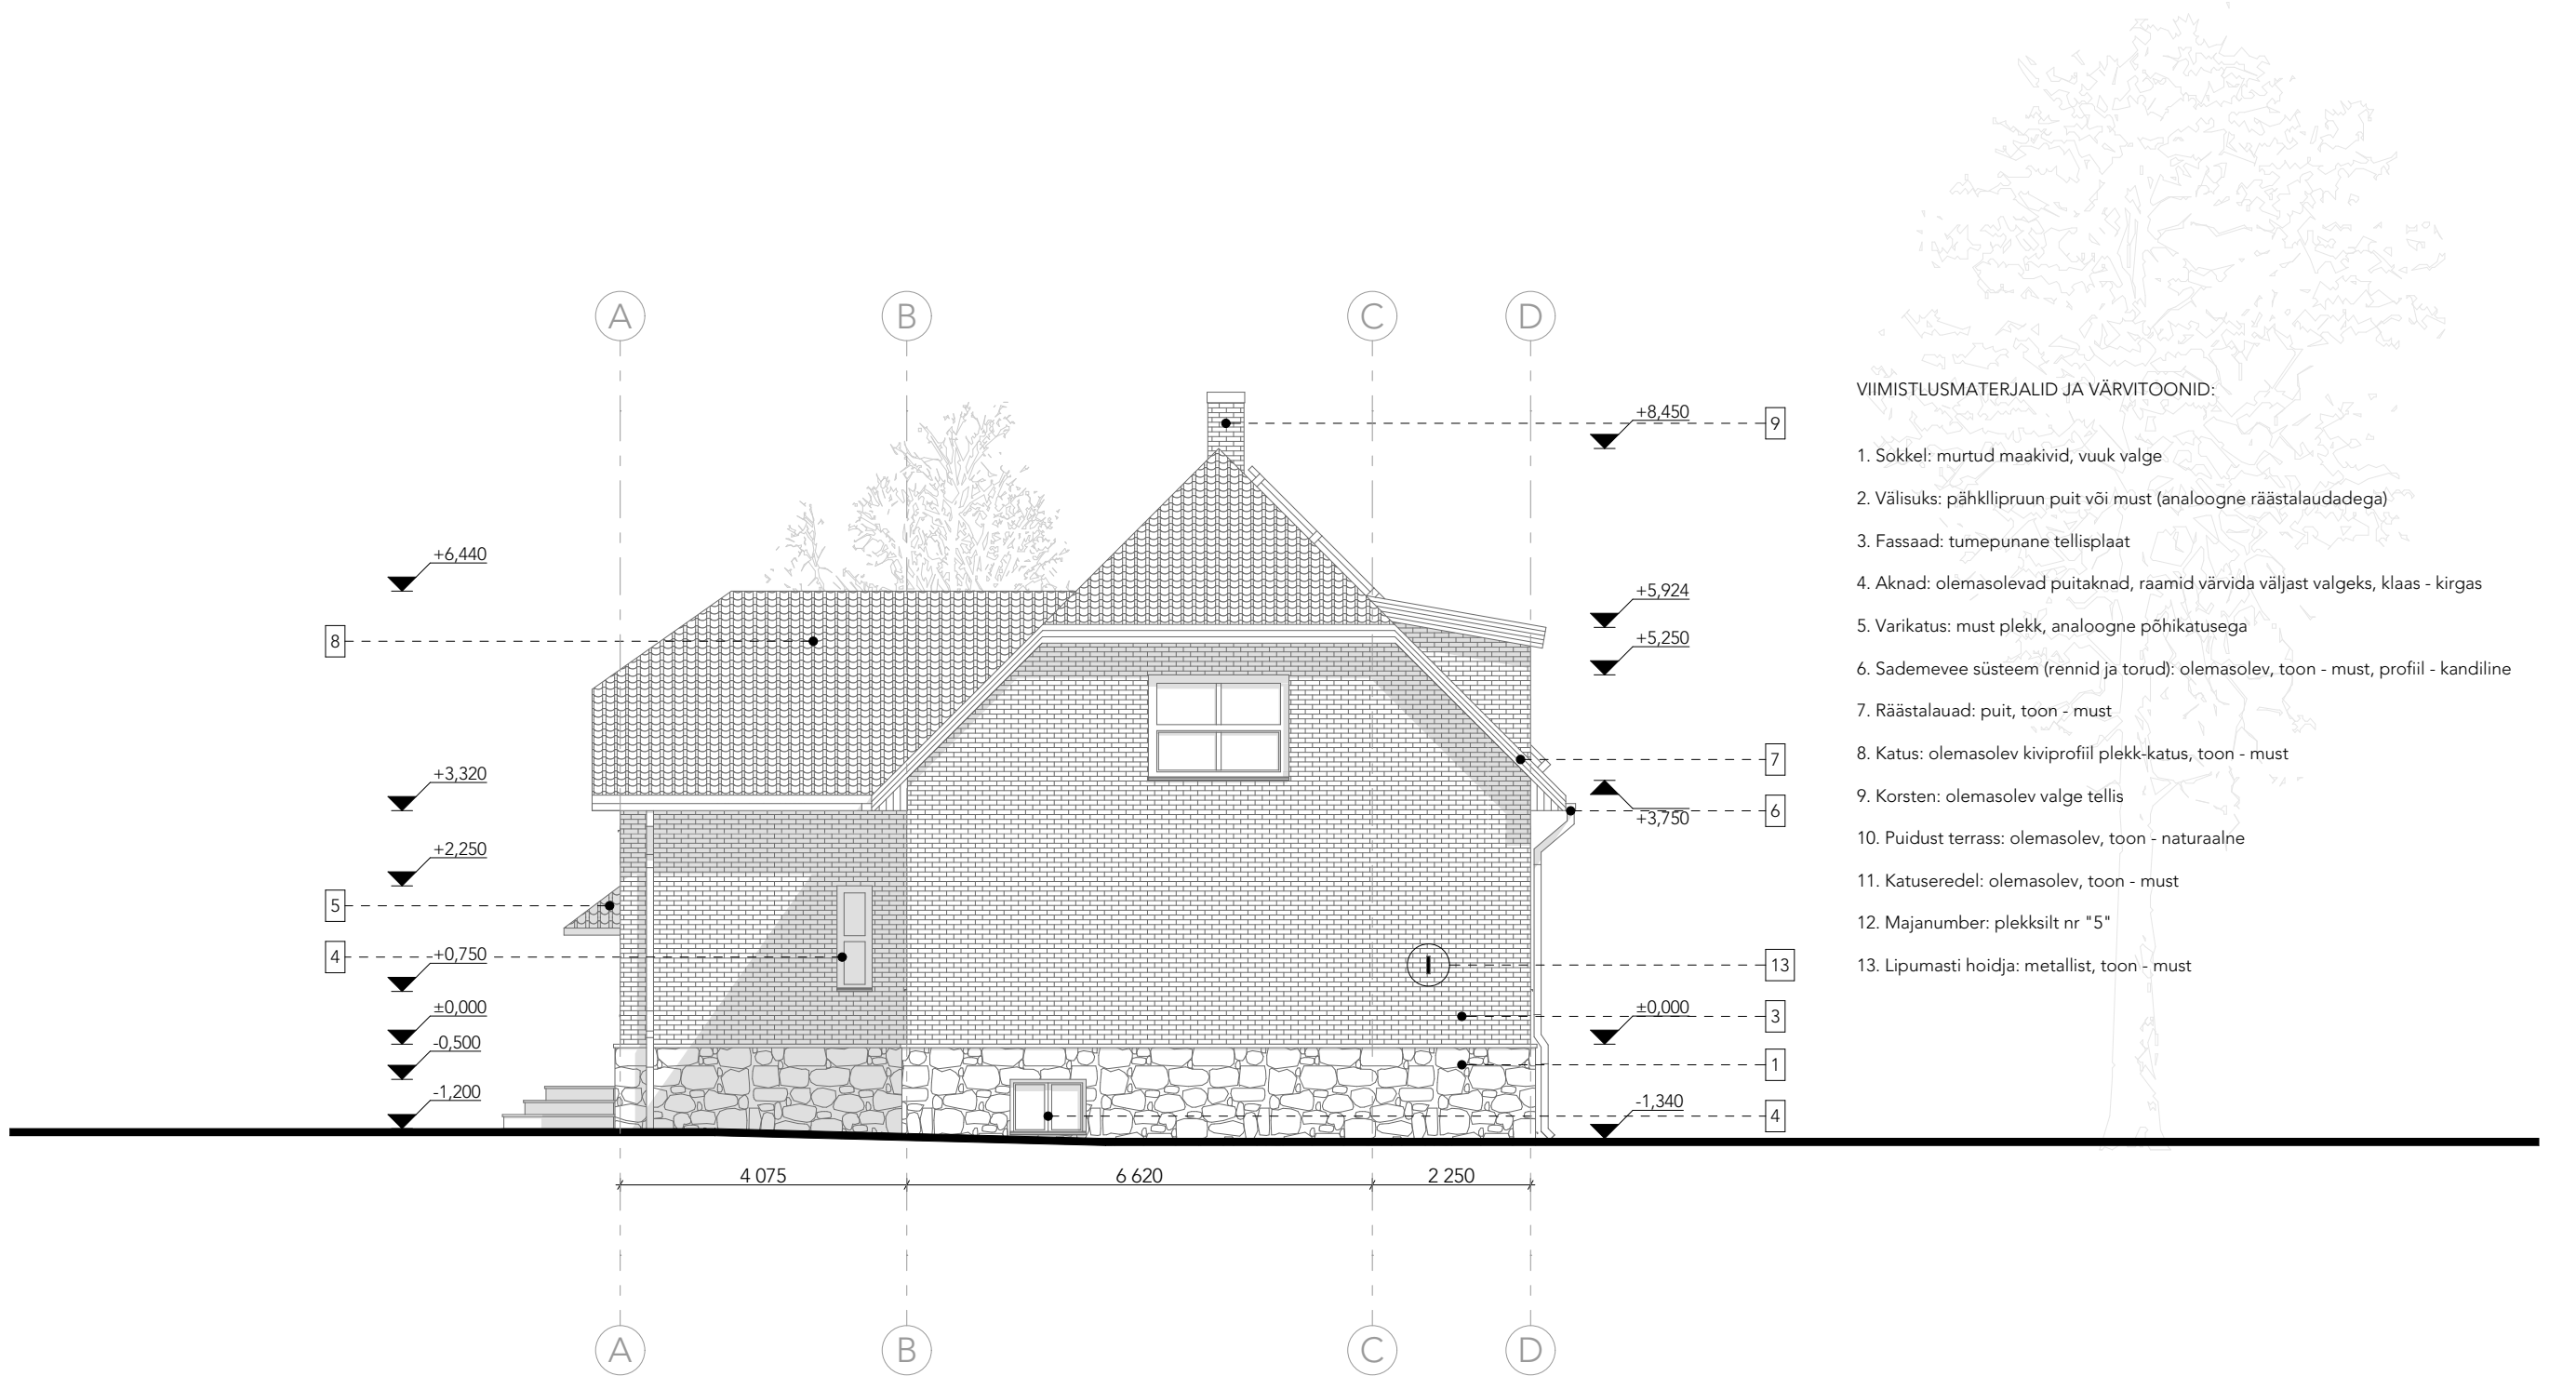

MÄRKUSED :

1. Kõik muudatused kooskõlastada arhitektiga.
2. Kõik mõõdud ja kõrgusmärgid kontrollida ehitusel.
3. Joonist käsitleda koos arhitektuurse osa teiste jooniste, seletuskirja ja spetsifikatsioonidega. Vastuolu ilmnemisel käesoleva joonise ning arhitektuurse või mistahes muu projekti osa jooniste, spetsifikatsioonide või seletuskirja vahel teavitada koheselt projekteerijat.
4. Konstruktsioonid kontrollida ja dimensioneerida inseneri poolt.

joonis

Vaade 4

mõõtkava

1:100

staadium

EELPROJEKT

töö nr

2220-AEP

kuupäev

15.10.2022

joonise nr

AE-07