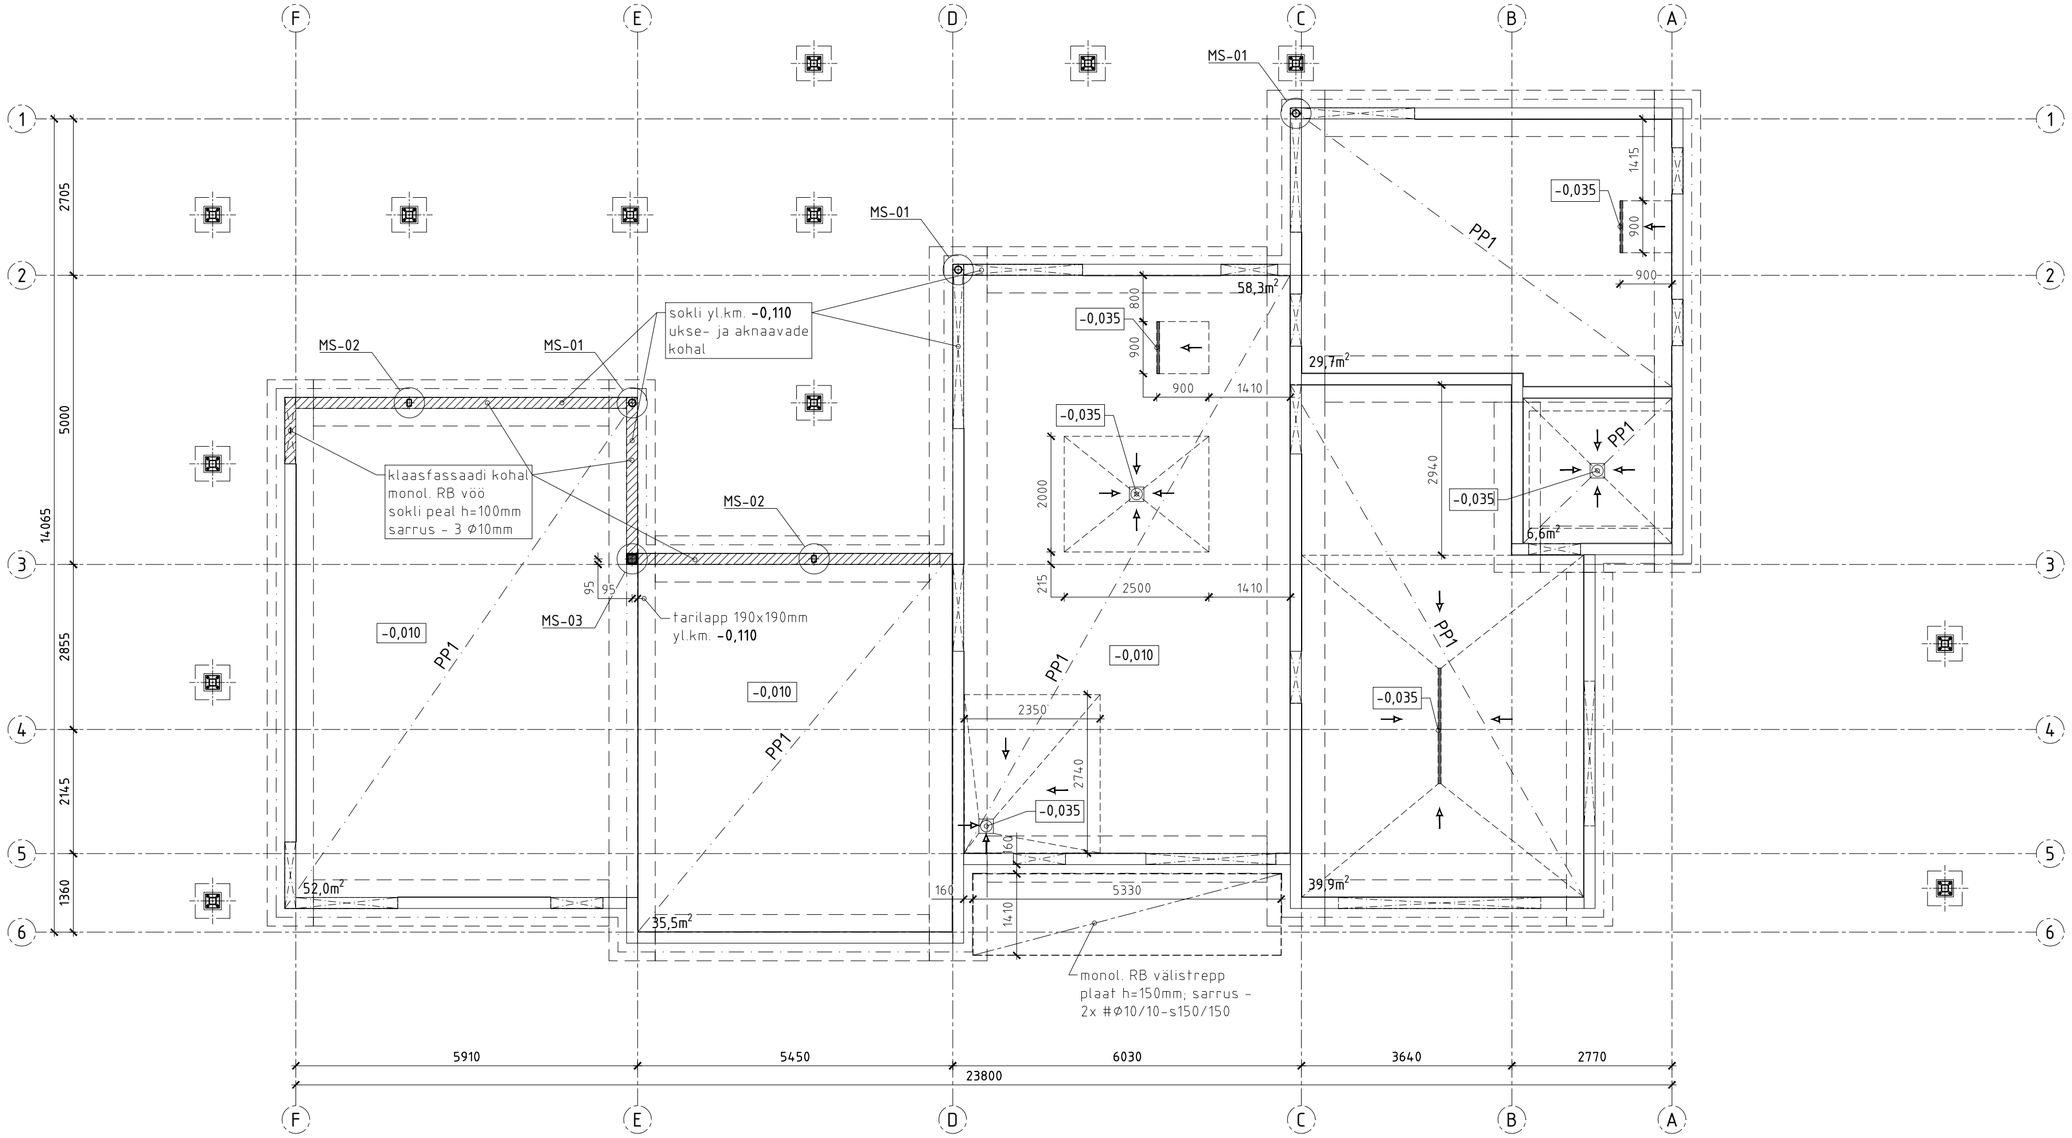


SOKLI MÄRKUSED:

1. KÕRGUSMÄRGID JOONISEL ON SUHTELISED; ±0,000= +11,10 ABS.
2. SOKKEL LADUDA BETOON ÕÕNESPLOKIST 'COLUMBIA-KIVI' VÕI ANALOOGNE PAKSUSEGA 190mm. KÕIK SOKLI MÜÜRITISE HORISONTAALVUUGID ARMEERIDA SARRUSVARRASTEGA 2x Ø6.
3. MÜÜRITISE KÕIK ÕÕNED BETONEERIDA TÄIS JA ARMEERIDA VERTIKAALSETE SARRUSVARRASYEGA 2x Ø12-s400mm.
4. SOKLI MÜÜRITISE VÄLISKÜLG KATTA KUNI MAAPINNANI VERTIKAALSE HÜDROISOLATSIOONIGA - 2X BITUUMENVÕÕP.
5. MÜÜRITIS LADUDA TSEMENTMÖRDIL MARGIGA M10. KÕIK VUUGID TÄITA MÖRDIGA JA SILUDA.
6. MÜÜRITISED KAITSTA TÖÖDE TEOSTAMISE AJAL SADEMETE EEST.
7. SOKLI MAHT - 115,53 jm. *0,81m = 94m².

PÕRANDA MÄRKUSED:

1. PÕRANDAKONSTRUKTSIOONIDE TÜÜBID VAATA ARH. OSA JOONISED.
2. PÕRANDA ALLA RAJADA TIHENDATUD KILLUSTIKUST ALUS, MINIMAALSE PAKSUSEGA 150mm.
3. ENNE PÕRANDAPLAADI VALAMIST PAIGALDADA KÕIK PÕRANDAALUSED INSENER-TEHNILISED KOMMUNIKTSIOONID.
4. TAGAMAKS PÕRANDAPLAADI VAJALIKKU KVALITEETI TULEB VAHETULT PEALE PÕRANDA VALAMIST ALUSTADA PÕRANDAPLAADI JÄRELHOOLDUST - VASTAVALT BÜ7 2023.
5. MATERJALID:
   BETOON - C25/30, KESKKONNAKLASS XC2 - 22,2 m3;
   SARRUS - B500B
6. PÕRANDAPLAAT ERALDADA VERTIKAALSETEST KONSTRUKTSIOONIDES VAHTPOLÜSTÜREENI RIBAGA 10mm - BETOTRADE OÜ POOLT TARNITAV SULETUD POORILISE STRUKTUURIGA POLÜETÜLEEN VAHUST RIBA - 'PEPI'.
7. PÕRANDA KVALITEEDI KLASS B-3-30, VASTAVALT by45/ BLY7 -le.

Formaat: A2