
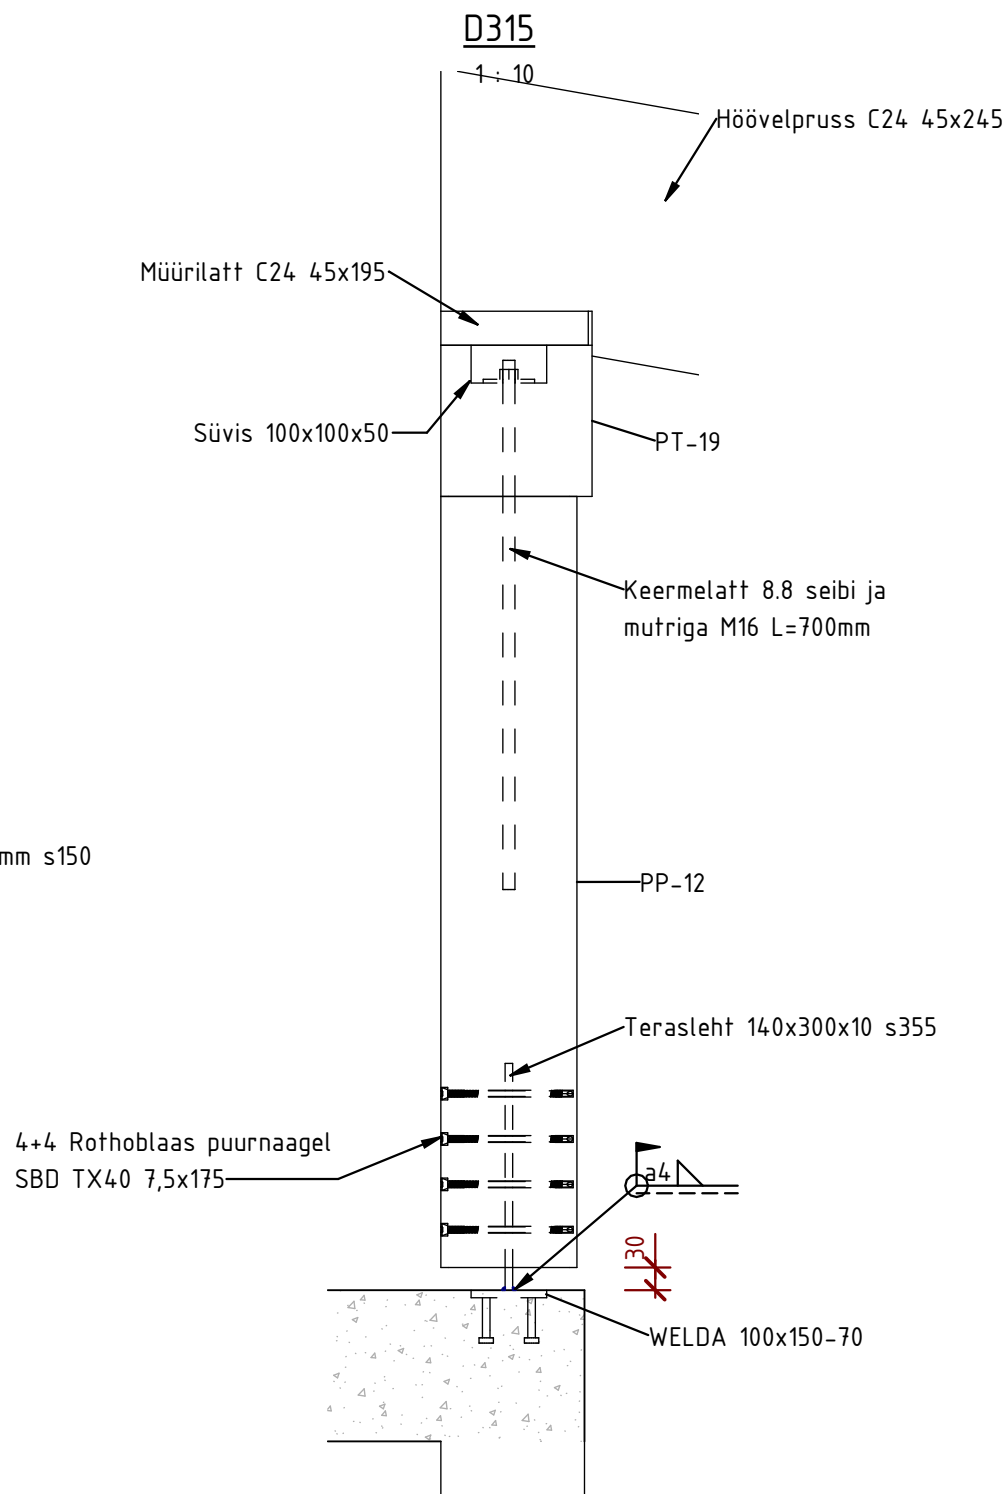
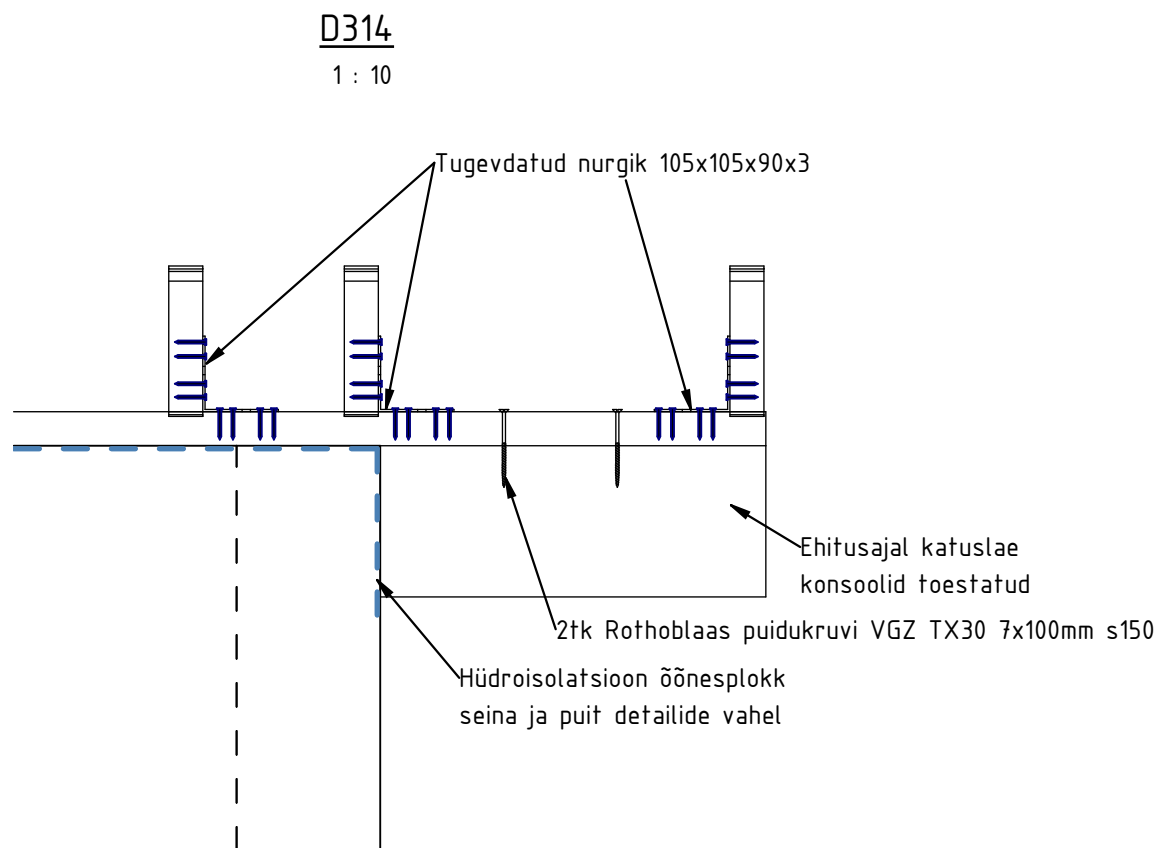
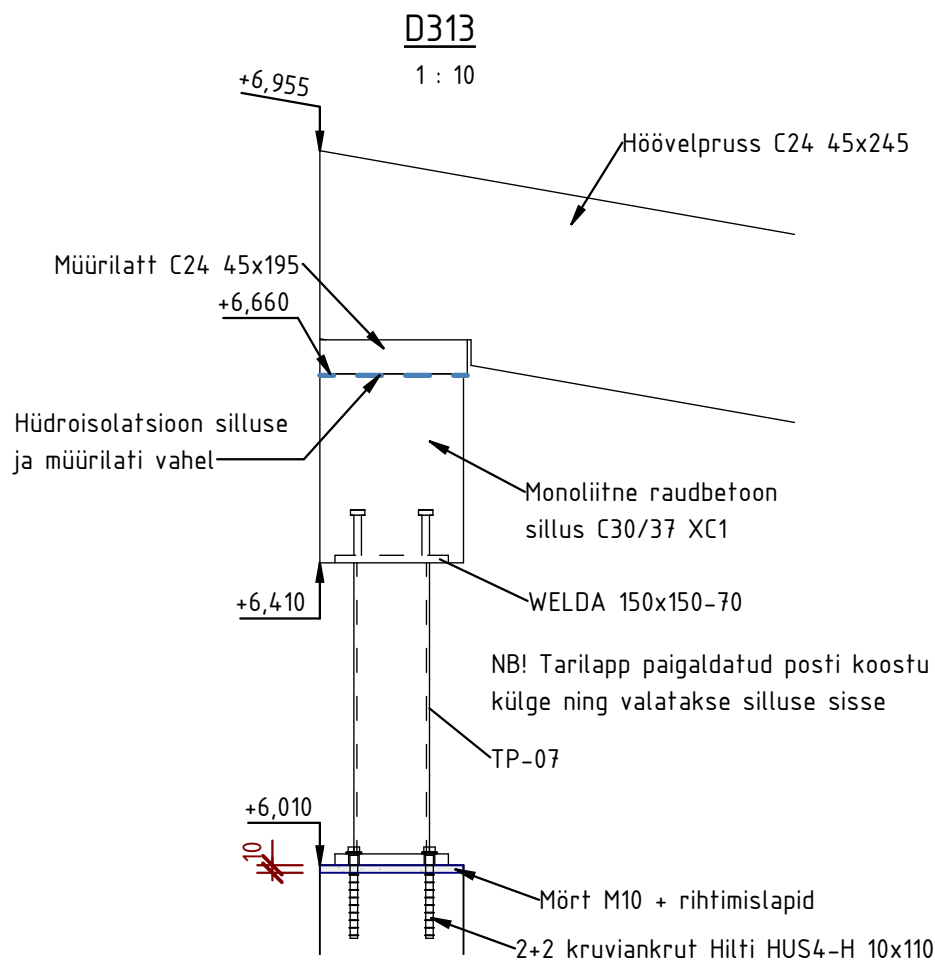
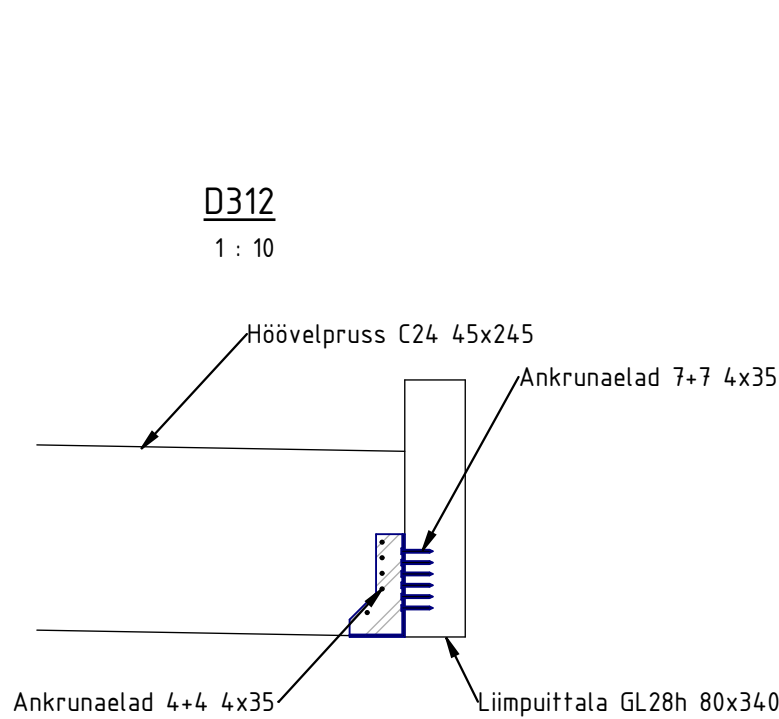
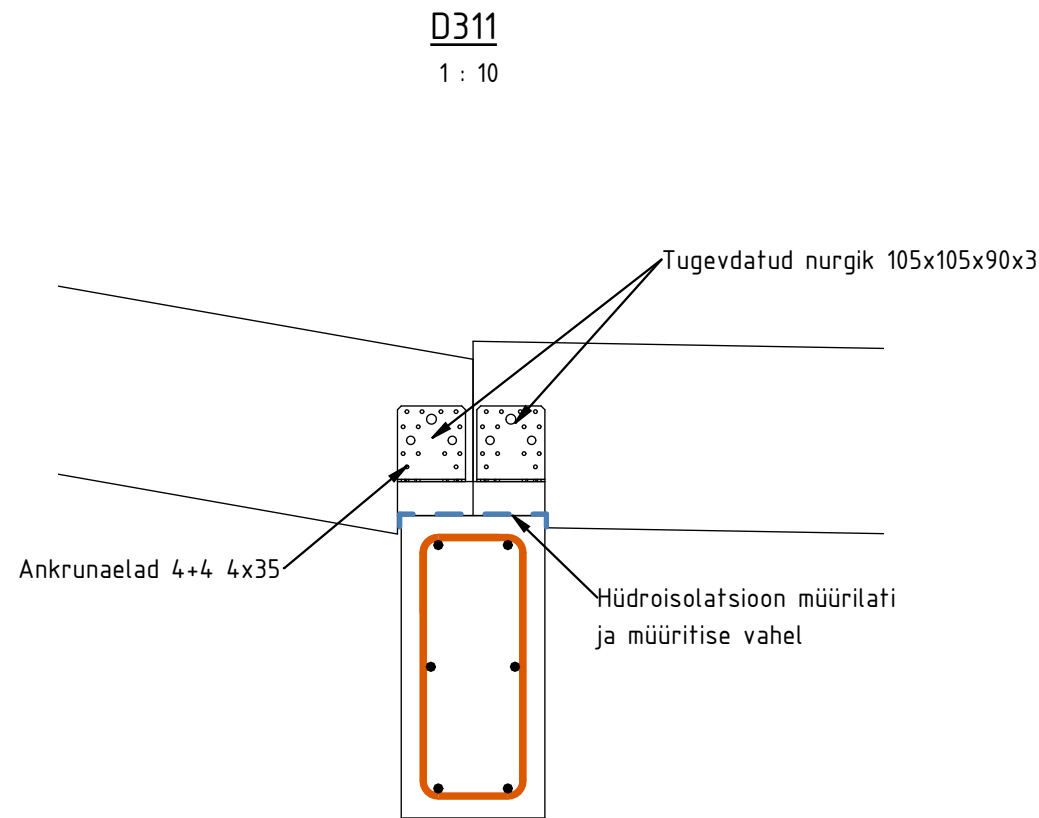
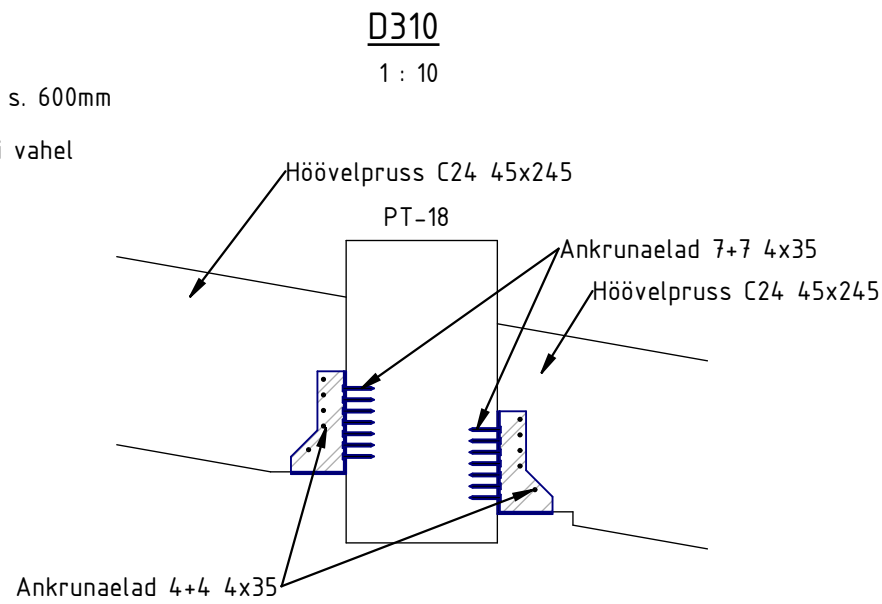


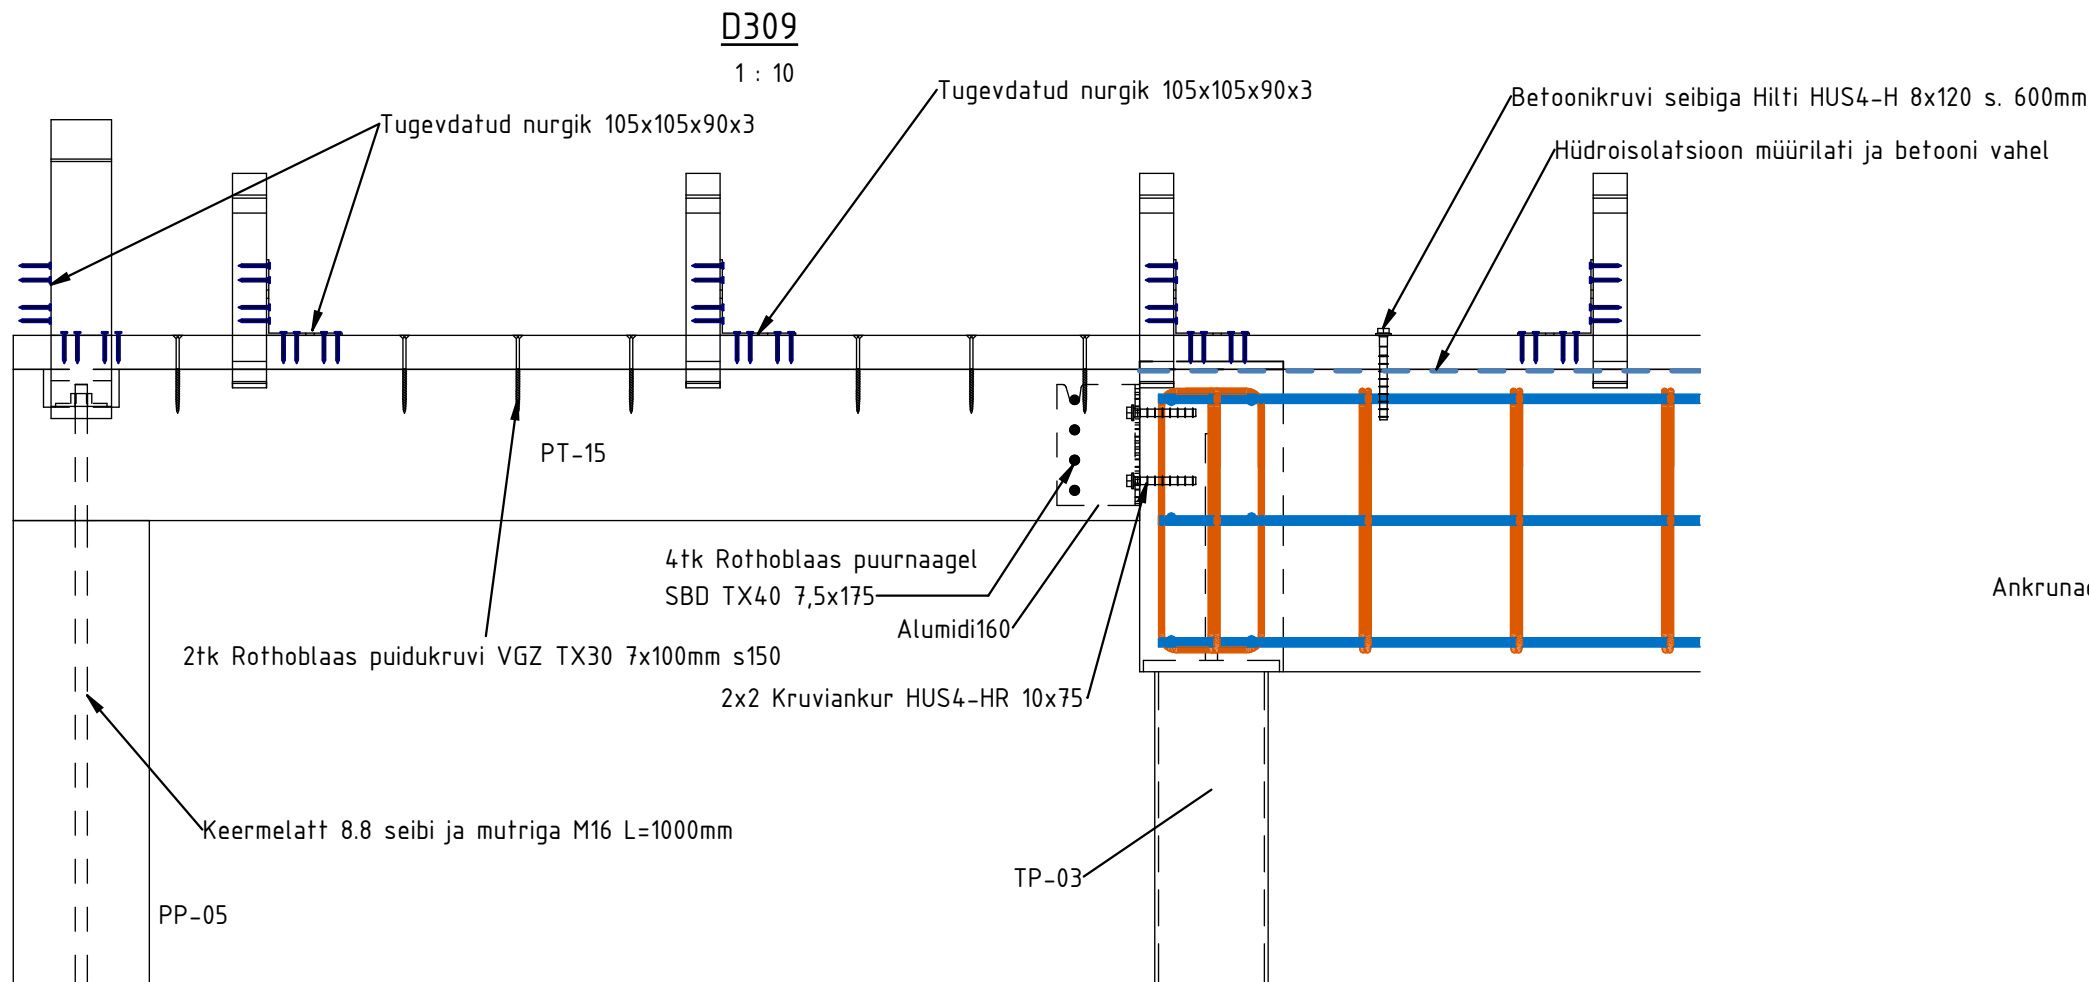

v01	Valmis ehitamiseks	A. Helm		22.12.2023
Versioon	Muudatuse kirjeldus	Projekteeris		Kuupäev
 ARRO & AGASILD INSENERIBÜROO Arro & Agasild Inseneribüroo OÜ MTR reg. nr: EEP002722 Karjavalja 10 12915 Tallinn tel: +372 660 5950		Joonise nimi Katuslagade sõlmed		Stadium TP
Projekteerija J. Tammepärg		Projekti nimi		
Insener A. Helm		Karu eramu		
Kontrollis T. Leinbock		Muratsi küla, Saaremaa vald, Saare maakond		
Tellijä	Ambient Design OÜ	Projekti nr 2315	Joonise nr EK-7-3202	Kuupäev 22.12.2023
				Versioon v01