


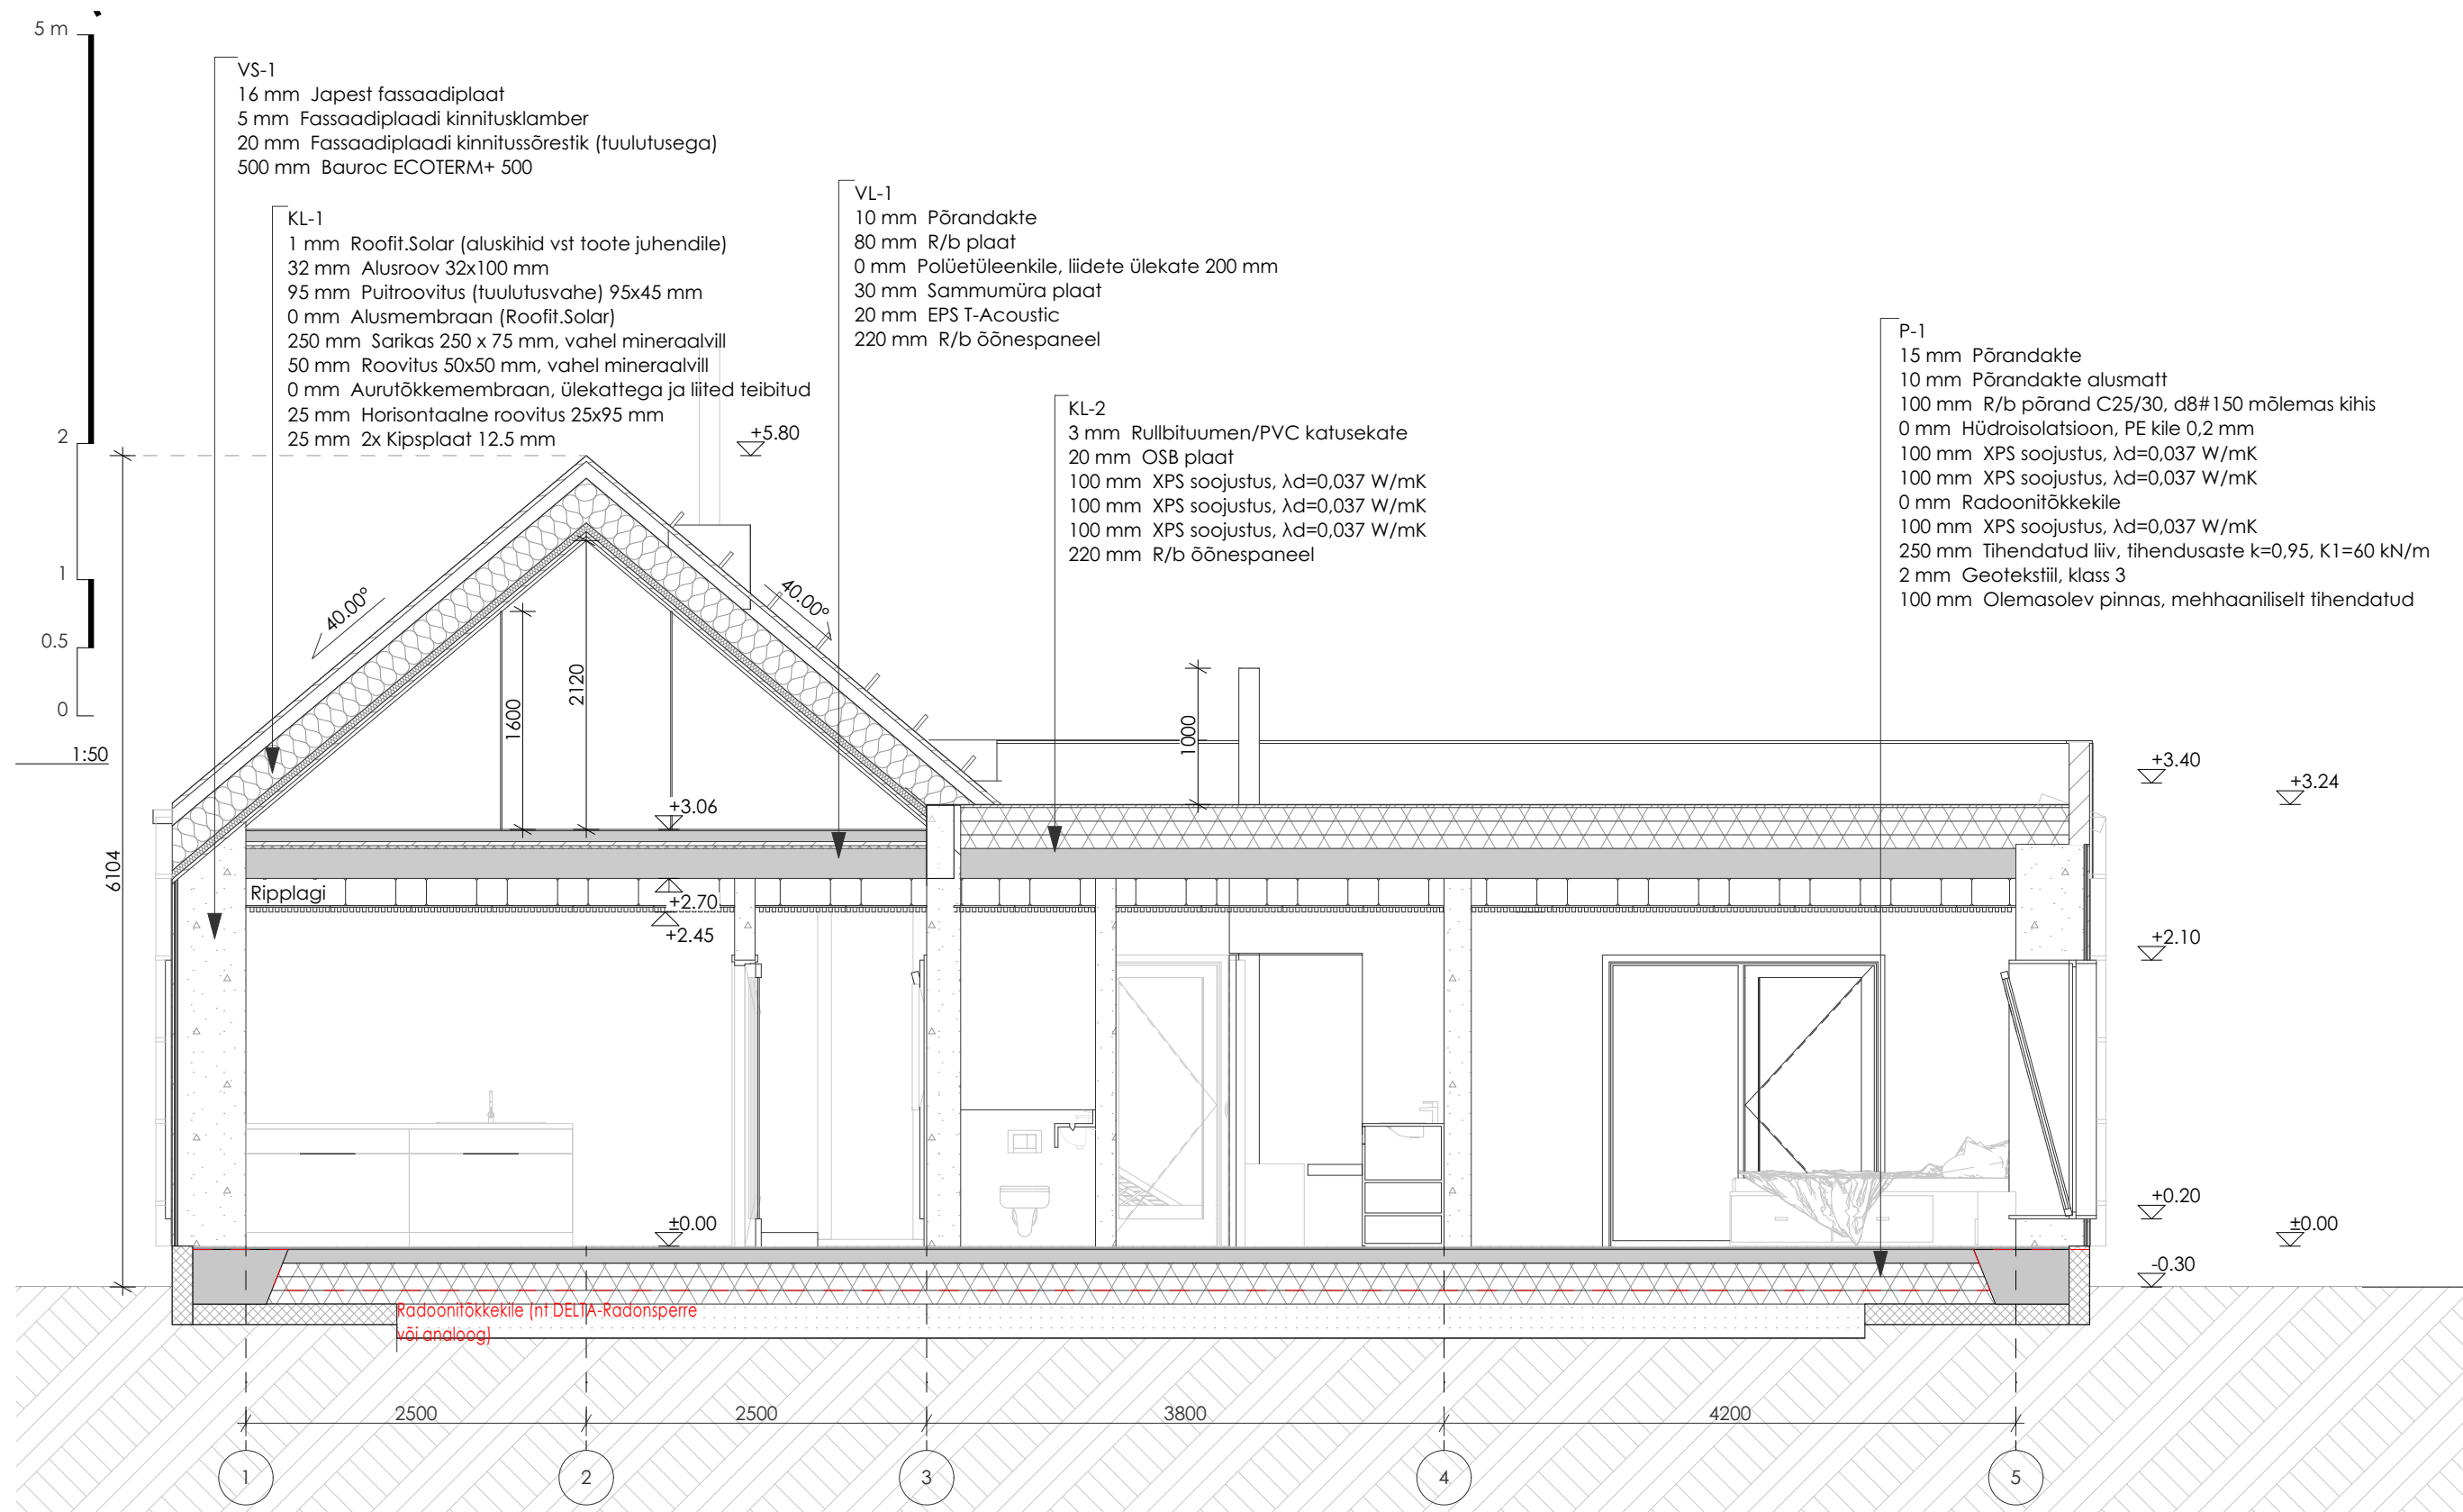

Tellijä	UUE ÜKSIKELAMU PÜSTITAMISE	Töö number	14425
Nimetus	EHITUSPROJEKT	Stadium	EP
Address	Harju maakond, Lääne-Harju vald, Valkse küla,	Projekti osa	AR
Joonis	LOIGE	Joonise nr.	AR-6-02
		Mõõtkava	1:50
Vastutav arhitekt		Formaat	A3
		Kuupäev	11.02.2026