


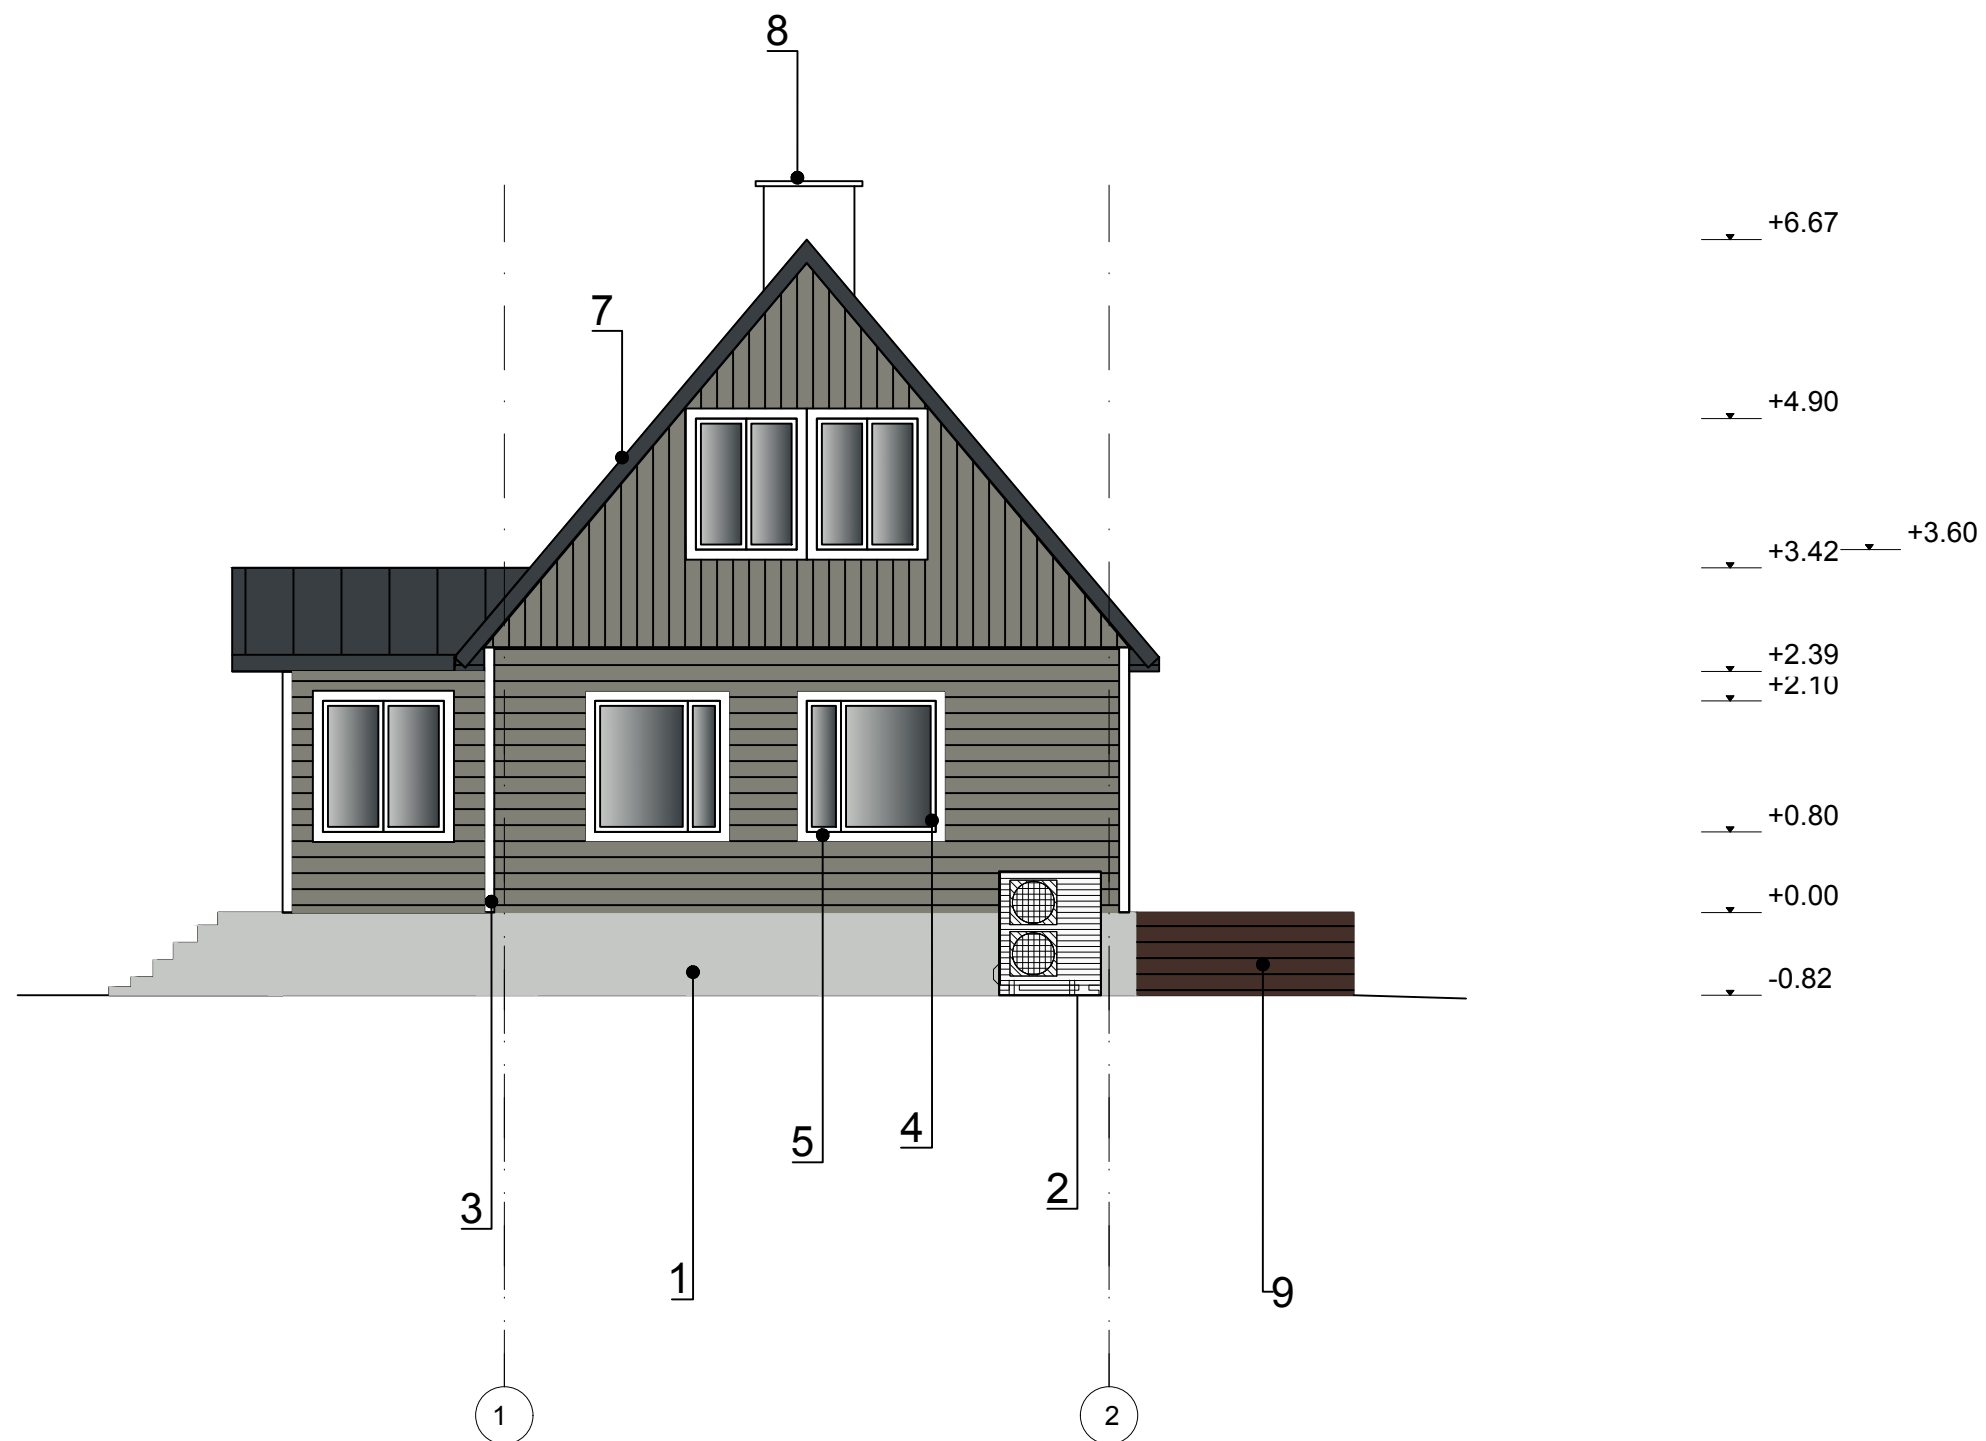

Nr.	Hoone osa	Materjal	Toon	Värvikood
1.	Sokkel	Soklivärv	Helehall	RAL7035
2.	Välisseinad	Puitvooder	Hall	RAL7023
3.	Välisnurgalauad	Puit	Valge	RAL9010
4.	Aknaraam	Plastik	Valge	RAL9010
5.	Aknaplekk	Tsinkplekk	Tumehall	RAL7024
6.	Välisuks	Puit	Tumehall	RR23
7.	Katusekate	Plekkkatus	Tumehall	RR23
8.	Korsten	Slilikaattellis	Valge	RAL9010
9.	Terrass	Puit	Pruun	RAL8017