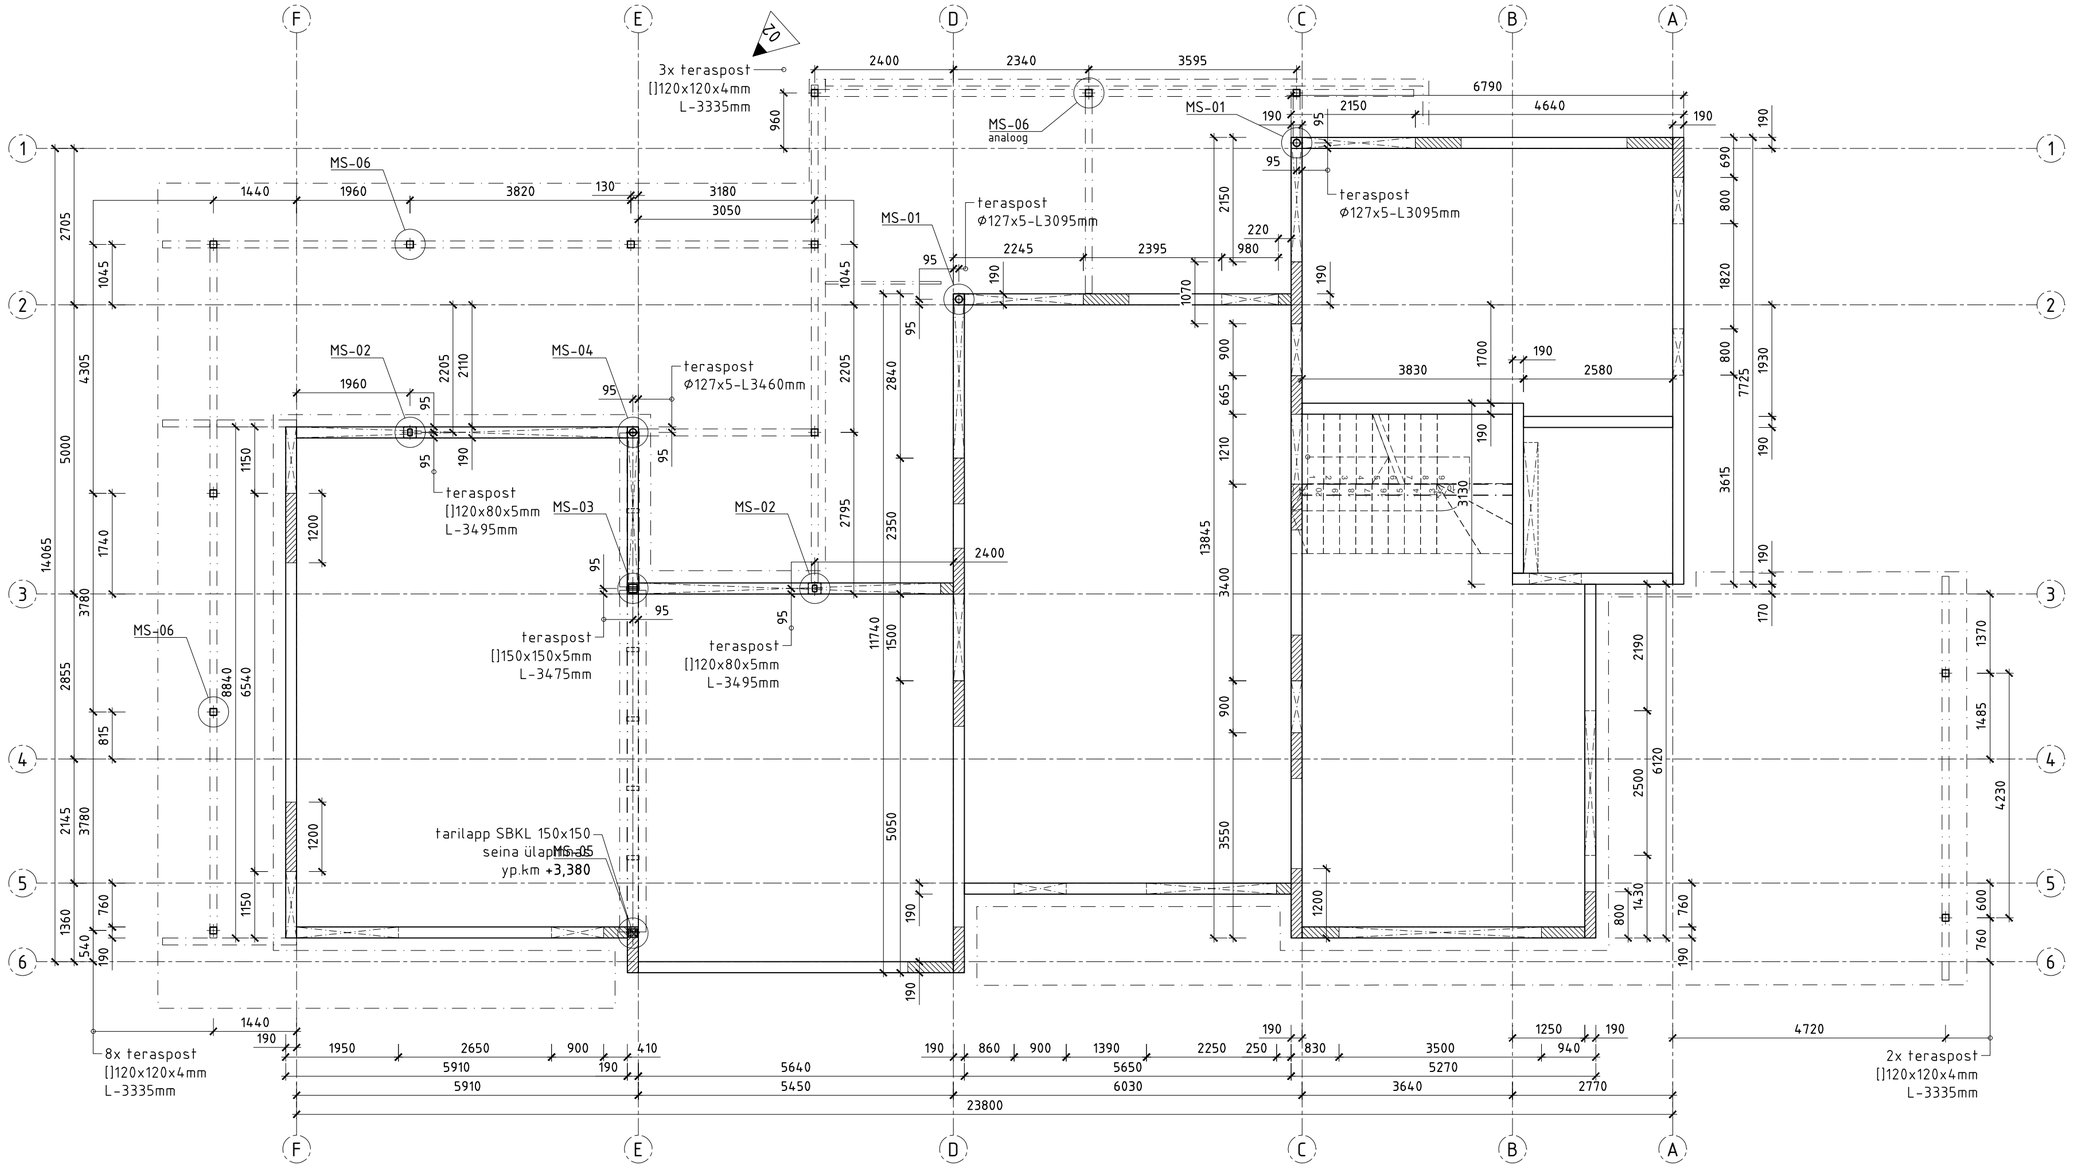


MÄRKUSED:

1. KÕRGUSMÄRGID JOONISEL ON SUHTELISED; ±0,000= +11,10 ABS.
2. KÄESOLEVAT JOONIST VAATA KOOS ARH. OSA 2.k PLAANI JOONISEGA.
3. MATERJALID:
   MÜÜRITIS – 'COLUMBIA' BETOON ÕÕNESPLOKID, b=190mm; A= 238 m²
   BETOON – SEINA TÄITEBETOON – C25/30 XC1;
   MÜÜRIMÖRT – M10;
   SARRUS – B500B;
4. ARMATUURIDE ÜLEKATTEPIKKUS min.=40xØ, ÜHES RISTLÕIKES VÕIB JÄTKATA KUNI 50% ARMATUURIST.
5. KIVIKONSTRUKTSIOONID JA MÜÜRITÖÖD PEAVAD VASTAMA TARINDI RYL 2010 OSA 31 NING STANDARDI EVS-EN 1996-2:2006+NA:2009 OSALE 2: 'PROJEKTEERIMISE ALUSED, MATERJALIDE VALIK JA TÖÖDE TEGEMINE.' NÕUETELE. MÜÜRITISE LADUMISEL PEAB JÄRGIMA PLOKITOOTJA POOLSEID JUHISEID MÜÜRITISE LADUMISELE JA PLOKKIDE LADUSTAMISELE.
6. MÜÜRITISE MÕÕTMED JA TOLERANTSID NING MÜÜRIPINNA KVALITEET PEAVAD RAHULDAMA TARINDI RYL 2010 OSA 51.1 NÕUDEID.
7. SEINU TOHIB KOORMATA VERTIKAALKOORMUSEGA, KUI MÜÜRITIS ON SAAVUTANUD 70% PROJEKTI KOHASEST NORMATIIVSEST TUGEVUSEST.
8. SEINTE SÕLMED VAATA JOONIS TP-EK-7-105.
9. TERASPOSTIDE MONTAAŽISÕLMED VAATA TP-EK-7-150.

- SEINA TÄISBETONEERITAVAD OSAD
- AVA SEINAS

TERASPOSTID

POS.	MATERJAL	RISTLÕIGE mm	PIKKUS mm	ARV tk.	kg/jm.	KAAL (kg)	KAAL KOKKU (kg)
	S355J2	Ø127x5,0	3095	2	15.0	46.43	92.9
	S355J2	Ø127x5,0	3460	1	15.0	51.90	51.9
	S355J2	[]120x80x5,0	3495	2	14.4	50.33	100.7
	S355J2	[]120x120x4,0	3335	13	14.3	47.69	620.0
	S355J2	[]150x150x5,0	3475	1	22.3	77.49	77.5
KOKKU:				19			943

Formaat: A2