Sokkel M 1:10

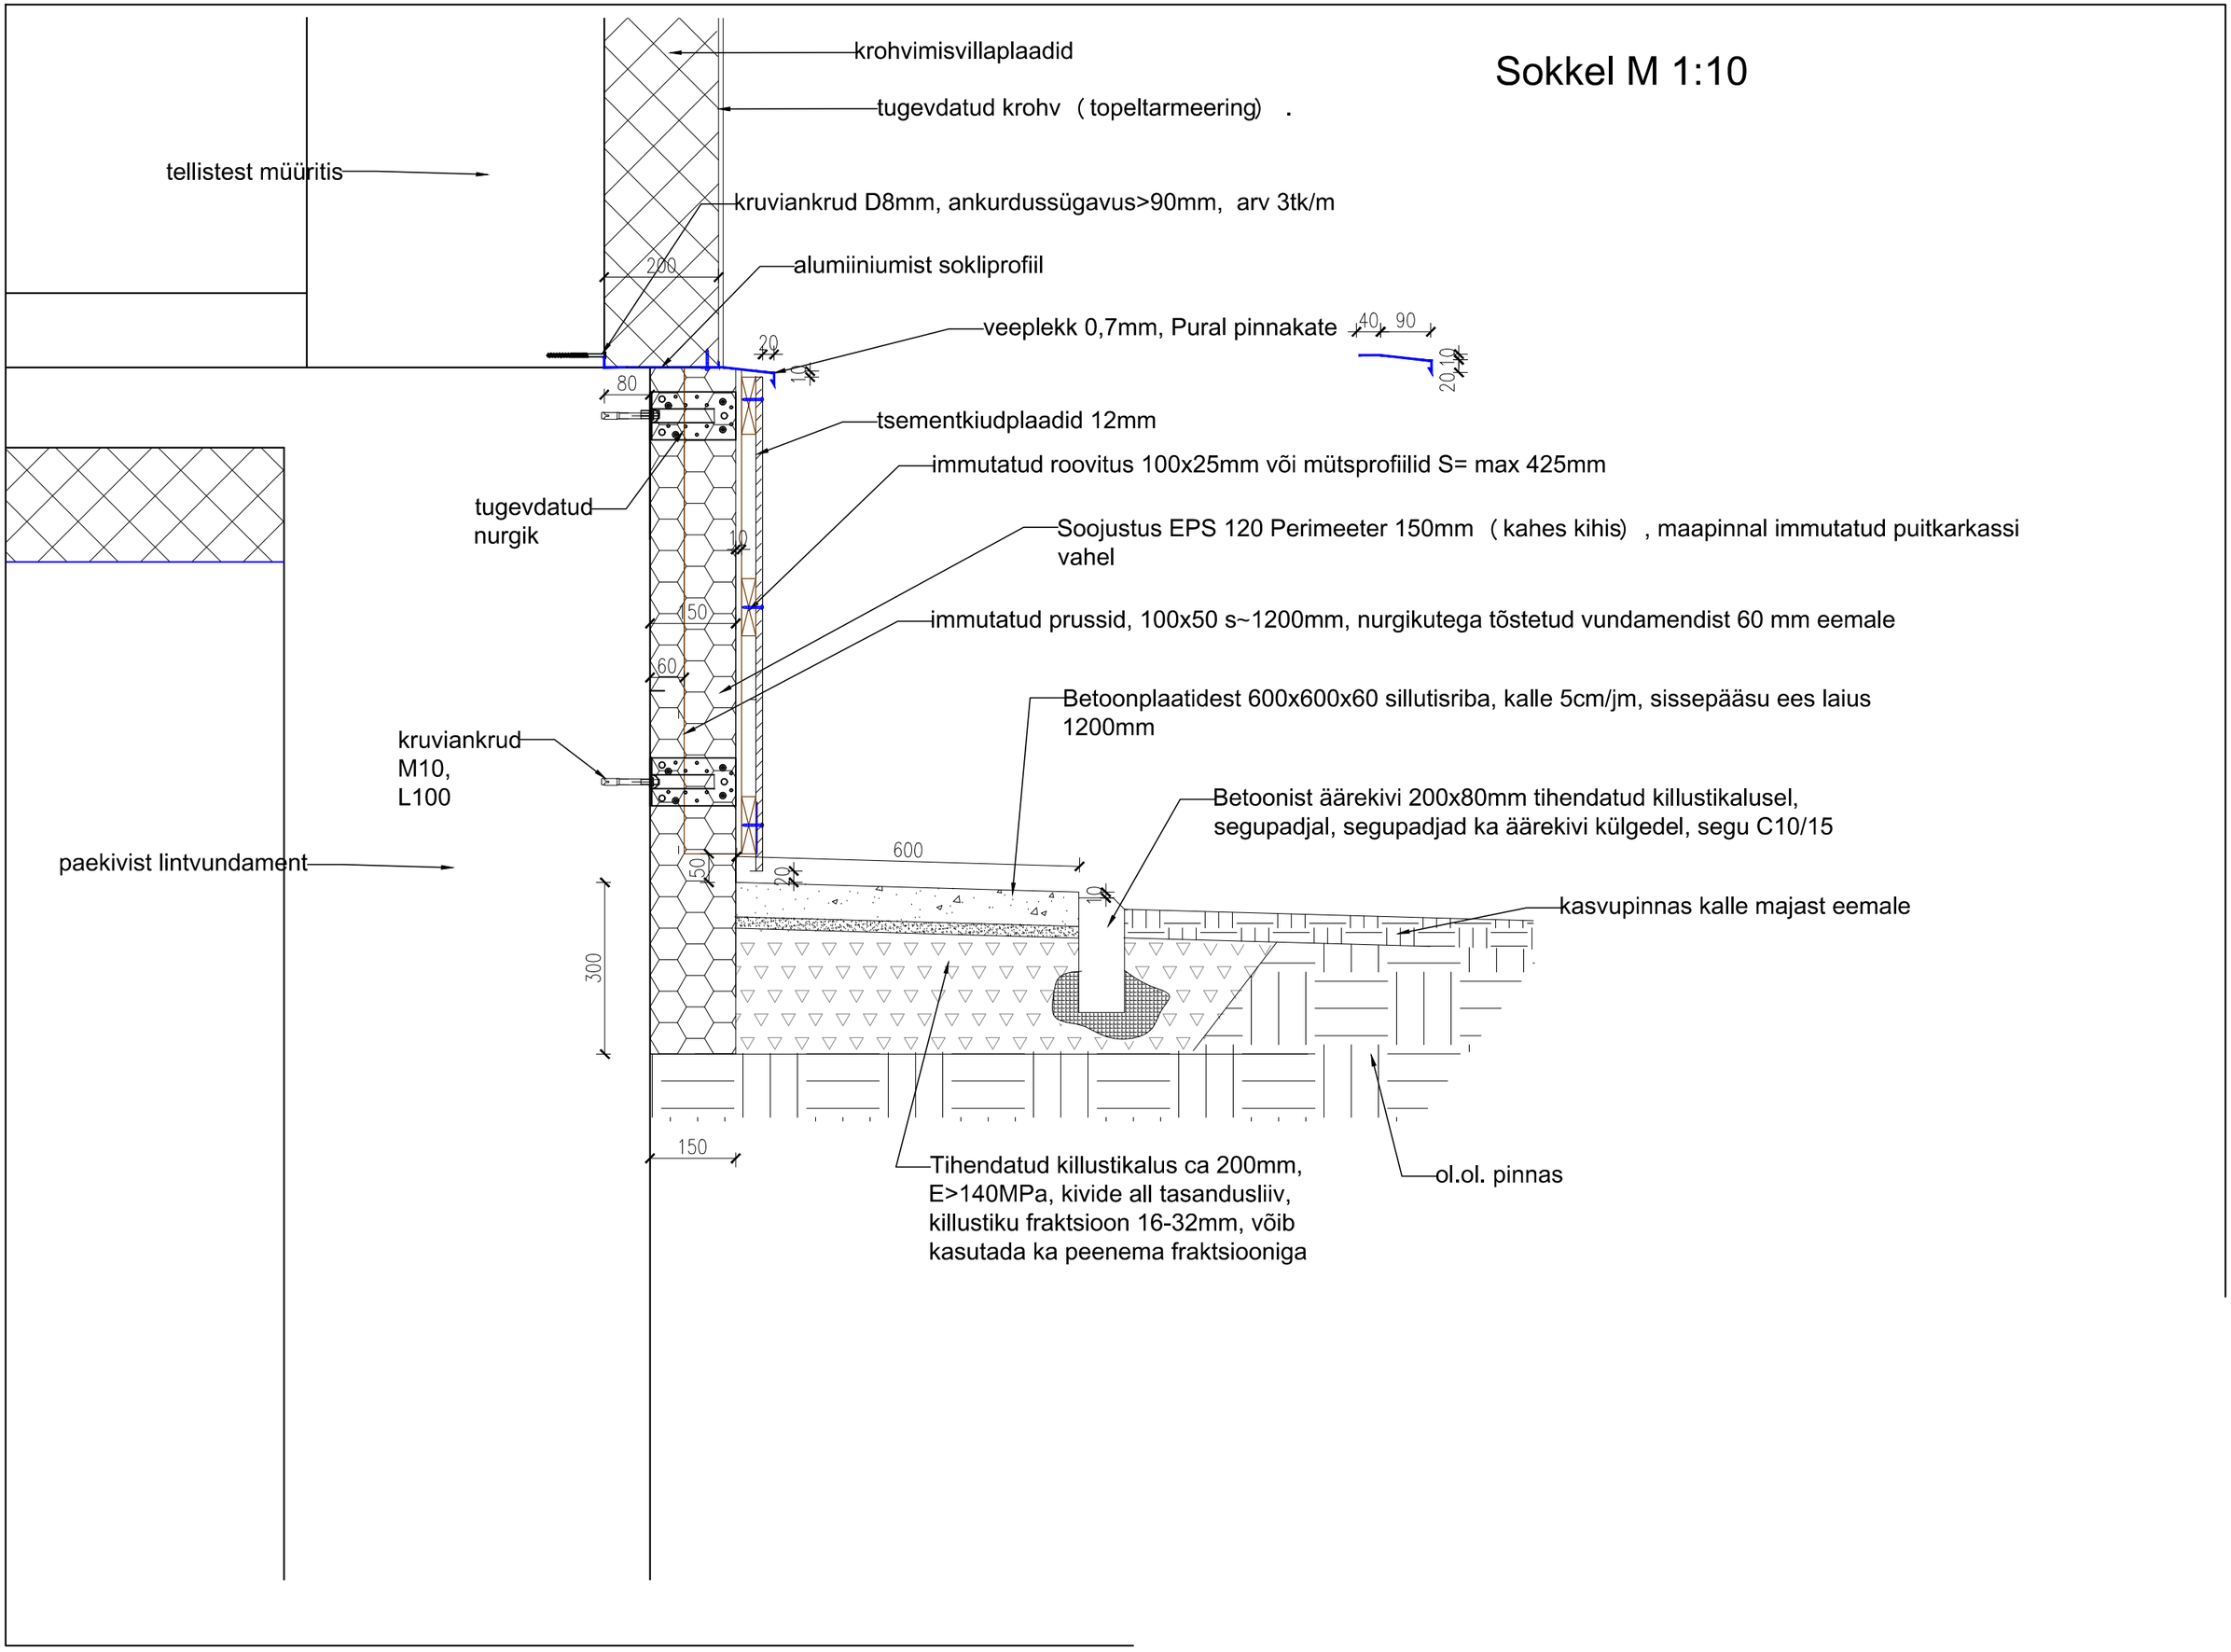
krohvimisvillaplaadid
tugevdatud krohv (topeltarmeering) .
tellistest müüritis
kruviankrud D8mm, ankurdussügavus>90mm, arv 3tk/m
alumiiniumist sokliprofiil
200
veeplekk 0,7mm, Pural pinnakate
40
90
20
10
20
10
80
tsementkiudplaadid 12mm
immutatud roovitus 100x25mm või mütsprofiilid S= max 425mm
tugevdatud nurgik
Soojustus EPS 120 Perimeeter 150mm (kahes kihis) , maapinnal immutatud puitkarkassi vahel
10
150
immutatud prussid, 100x50 s~1200mm, nurgikutega tõstetud vundamendist 60 mm eemale
60
Betoonplaatidest 600x600x60 sillutisriba, kalle 5cm/jm, sissepääsu ees laius 1200mm
kruviankrud M10, L100
Betoonist äärekivi 200x80mm tihendatud killustikalusel, segupadjal, segupadjad ka äärekivi külgedel, segu C10/15
paekivist lintvundament
600
50
20
10
kasvupinnas kalle majast eemale
300
150
Tihendatud killustikalus ca 200mm, E>140MPa, kivide all tasandusliiv, killustiku fraktsioon 16-32mm, võib kasutada ka peenema fraktsiooniga
ol.ol. pinnas