


Korterealmu katuse plaan
M1:100

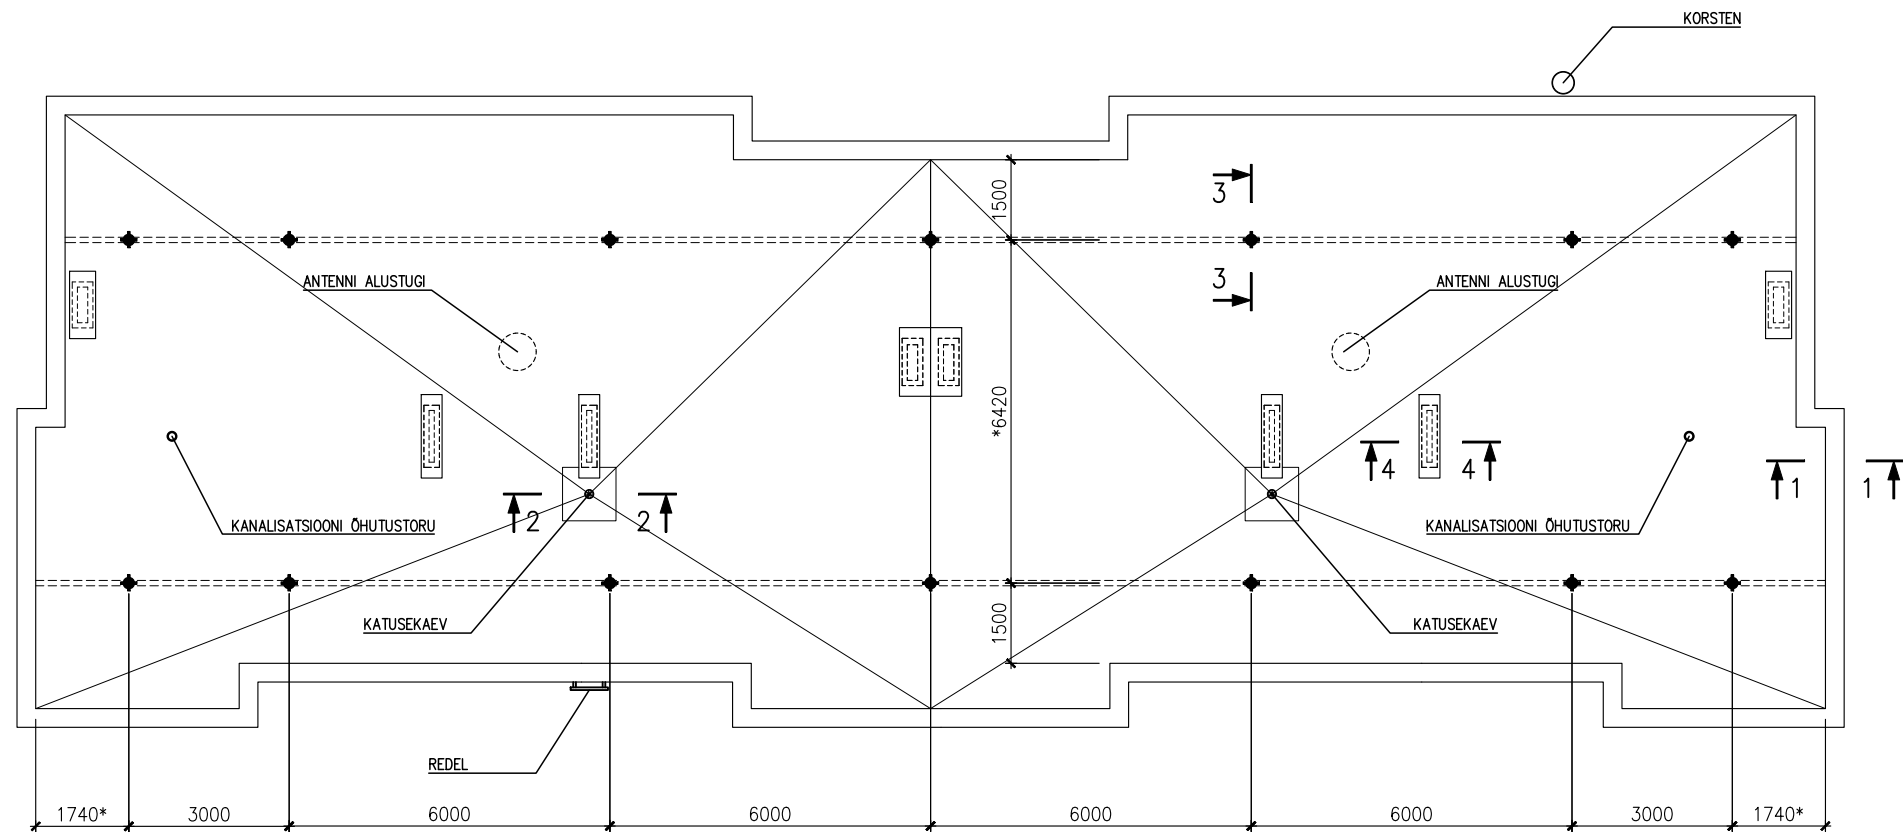

TINGMÄRGID:

- - põhisoojustusplaati lõigatud peatuulutuskanal 100x30mm
◆ - tuulutuskanali tuulutuskorsten Ø110mm

MÄRKUSED:

1. Katusekalded tuleb parandada peenefraktsioonilise puistematerjaliga (näiteks kergkruus).
2. Tööde teostamine vt seletuskiri.
3. NB! Kõik mõõdud tuleb täpsustada kohapeal enne ehitustööde alustamist ning materjalide tellimist.
4. Katusekonstruktsiooni pealmiste villaplaatide (30mm) tuulutussoonte suund on tuulutuskanalitega risti.
5. Katuse lõiked vt joonised ST-003...ST-007.

Nr.	Muudatus	Muutja	Kuupäev
 ALLPROJEKT Alprojeckt Consulting OÜ Reg nr 12523565 MTR: EEP004451 Pärir 10-43, 13624, Tallinn Tel: +37255473317 edgar.pukk@gmail.com Töö nimetus: KORTERELAMU KATUSE REKONSTRUEERIMINE Address: Rahu tee 6, Lustivere küla, Põltsamaa vald, Jõgeva maakond Tellijä: KÜ Rahu tee 6 Joonis: Korteralamu katuse plaan Mõõt: 1:100 Kuupäev: 08.07.2024 Stadium: EP Leht/Lehti: 1/1 Vastutav spetsialist: Edgar Pukk Faill nimi: Töö nr: 050-097/24 Joonise nr: ST-002			