

VUNDAMENDID
ФУНДАМЕНТЫ
VÄLISSEINAD
СТЕНЫ
KATUSED JA VÄHELÄED
ПОКРЫТИЯ
PÕRANDAD
ПОЛЫ
SISEVIIMISTLUS
ВНУТР. ОТДЕЛКА
VÄLISVIIMISTLUS
НАРУЖНАЯ ОТД.


TEHNILISED NÄITAJAD
ТЕХН. ПОКАЗАТЕЛИ

MONTEERITAVATEST PUITKILPIDESEINTEGA AIAMAJA „ERIKA-1“
МАНУТАВ РÕНПЛОКIS PÄEVARUUMI, KÕÕBI, MAGAMISNÕBI JA RÕDU.
VÄIKSEMAKS PLOKIS ON SAUN JA MAJANDUSRUUM NING KLOSETT.
ПЛАНОВОЕ РЕШЕНИЕ ДАЧИ „ЭРИКА-1“
СО СТЕНАМИ ИЗ СБОРНЫХ ДЕРЕВЯННЫХ ЩИТОВ: В ГЛАВНОМ БЛОКЕ ЖИЛАЯ КОМНАТА, КУХНЯ, СПАЛЬНЯ И ТЕРРАСА. В ПОДСОБНОМ БЛОКЕ БАНЯ, ХОЗ-ПОМЕЩЕНИЕ И КЛОЗЕТ.

ASBESTTSEMENTTORUDEST
АСБЦЕМЕНТНЫЕ ТРУБЫ
MONT. PUITKILPIDESEINAD
ДЕРЕВЯННЫЕ, ЩИТОВЫЕ
PÜUDUST ETERNIT KATUSEKATTEGA
ДЕРЕВЯННЫЕ, КРОВЛЯ АСБЦЕМЕНТ.
PÕRANDALAUDADEST
ДОЩАТЫЕ
LAKK, ÕLIVÄRV
ЛАК, МАСЛЯНАЯ КРАСКА
ANTISEPTILINE VÕÕR, ÕLIVÄRV
АНТИСЕПТИЧЕСКАЯ ОБМАЗКА, МАСЛ. КР.

ENITUSAL.P. ÜLDPIND MAJ.P. KUBAT.
ПЛ. ЗАСТРОЙКИ ОБЩ. ПЛ. ХОЗ. ПЛ. КУБАТ.
54,0 M² 51,3 M² 1,9 M² 195,0 M³

ДАЧА „ЭРИКА-1“

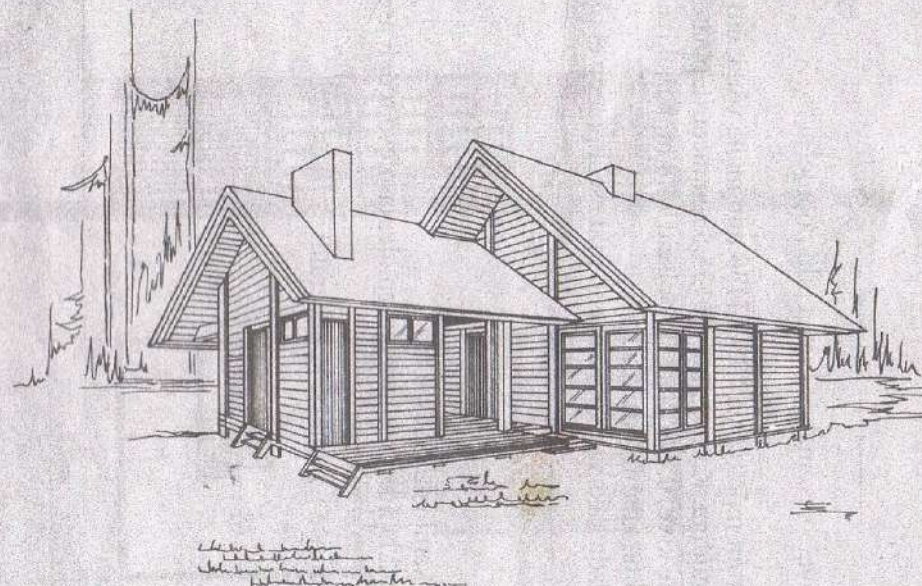

AIAMAJA
• ERIKA-1 •



EESTI METSAINSTITUUT
SPETSIAALNE KONSTRUEERIMISE BÜROO
ЭСТ. НИИ ЛЕСНОГО ХОЗЯЙСТВА И ОХРАНЫ ПРИРОДЫ
СПЕЦИАЛЬНОЕ КОНСТРУКТОРСКОЕ БЮРО

TALLINN

Г. ТАМЛИН

I ÜLDOSA

KÄESOLEV PROJEKT ON KOOSTATUD ENSV MN RIIKLIKU EHTUSKOMITEE TELLMISEL. PUITMATERJALI JA -KILPE TOODAB JÄRVAMAA METSAMAJAND JA KAUBASTAB (KOMPLEKTSILT ÜHE AIAMAJA KAUPA) KTK "LOODUS"

HOONE ON ETTE NÄHTUD EHTAMISEKS ENSV AIANDUSKOOPERATIIVIDES.

II ARHITEKTUURNE LAHENDUS

AIAMAJA KOOSNEB KAHEST PLOKIST, MILE VAHELE JÄÄB KATETUD TERRASS. SUUREMAS PLOKIS ASUVAD PÄEVATUBA KÖÖGI JA MAGAMISNIŠIGA, VÄIKSEMAS PLOKIS SAUNARUUMID, KÄIMLA JA MAJANDUSRUUM. MÖLEMA PLOKI KATUSEALUSTES OSADES PAIKNEVAD MAGAMISRUUMID KOKKU 7 INIMESELE.

HOONE PLAANILAHENDUS JA KONSTRUKTSIOON ON ARVESTATUD SUVISEKS KASUTAMISEKS.

III TEHNILISED NÄITAJAD

ÜLDPIND	51,3	M ²
S.H. PÕHIKORRUSEL	34,8	M ²
KATUSEKORRUSEL	16,5	M ²
EHTUSALUNE PIND	54,0	M ²
MAJANDUSPIND	1,9	M ²
KUBATUUR	195,0	M ³
TULEPÜSIVUSE ASTE	V	

IV KONSTRUKTIIVNE LAHENDUS

AIAMAJA RAJATAKSE POSTVUNDAMENTIDELE. SEINAD ON MONTEERITAVATEST PUITKILPIDEST VAHELEASETATAVATE POSTIDEGA. VAHE- JA KATUSELAGI ON PUITKONSTRUKTSIOONIS, KATUSEKAT-

TEKS HALL ETERNIIT. PÕRAND ON PUITTALADEL, KATTEKS PÕRANDALAUAD. SOOJUSTUSEKS ON MINERAALVATT.

V VÄLISVIIMISTLUS

SEINALAUDISED KATTA TUMEDATOONILISE ANTISEPTILISE VÕOBAGA. PIIRLAUAD, KARNIIS JA AKNARAAMID VÄRVIDA HELEDATOONILISE ÕLIVÄRVIGA.

VI SISEVIIMISTLUS


SEINA- JA LAELAUDISED LAKKIDA. PIIRLAUAD, LAETALAD JA SARIKAD VÄRVIDA VÕI PEITSIDA TUMEDAS TOONIS. PÕRANDAD PEITSIDA HELEDAMAS TOONIS JA LAKKIDA.

KIVIST SEINAOSED, AHI, KAMIN JA KORSTNAD KROHVIDA SILEKROHVIGA JA VÄRVIDA VALGE MATI ÕLIVÄRVIGA.


VII KÜTE JA VENTILATSIOON

AIAMAJA KÕETAKSE "PIONEER" TÜÜPI PLIIDI ABIL LÄBI PLIIDIAHJU, LISAKS KAMINA ABIL. KORSTNALÖÖRIDESSE VENTILEERITAKSE KÖÖK, KLOSETIKAST JA PESEMISRUUM.


BESTI METSAMAJANDUSE JA LOODUSKAITSE TEADUSLIKU UURIMISE INSTITUUT SPETSIAALNE KONSTRUEERIMISE BÜROO			
PEAINGENER. J. RAUDSEPP	TELLIJAS: ENSV MN	E-6680	
PR. PEAINS. T. KASK	RIIKLIK EHTUSKOMITEE	ST. TTP	
	OBJEKT: MONTEERITAVATEST	1980. A.	
PR. AUTOR. T. MÄGI	PUITKILPIDEST AIAMAJA	MOOT:	
	"ERIKA-1"	—	
	JOONIS:	JOONIS NR.	
		AE-1	
KOPEERIS LVEELMAN	SELETUSKIRI	INV. NR.	

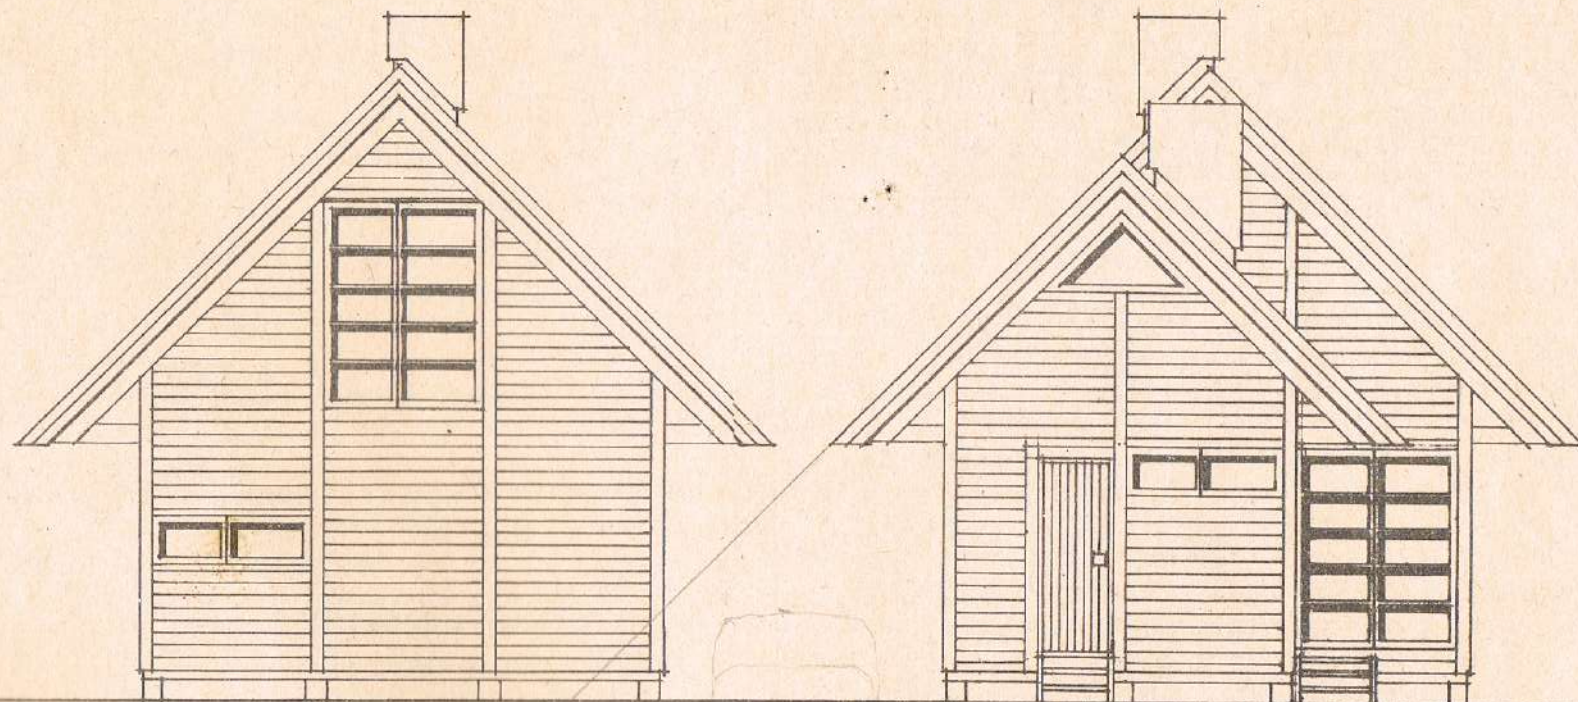

EESTI METSAMAJANDUSE JA LOODUSKAITSE TEADUSLIKU UURIMISE INSTITUUT			
SPETSIAALNE KONSTRUEERIMISE BÜROO			
PEAINGENER. J. RAUDSEPP	TELLIJ: ENSV MN	E-6680	
PR. PEAINS. T. KAGI	RIIKLIK EHTUSKOMITEE	ST.	TTP
PR. AUTOR. T. MÄGI	OBJEKT: MONTEERITAVATEST	1980. A.	
	PUITKILPIDEST AIAAADA	MOOT.	1:50
	"ERIKA-1"	JOONIS N. 2	
	JOONIS:	VAATED, A-D JA D-A	
KOPEERIS LVEELMAN			

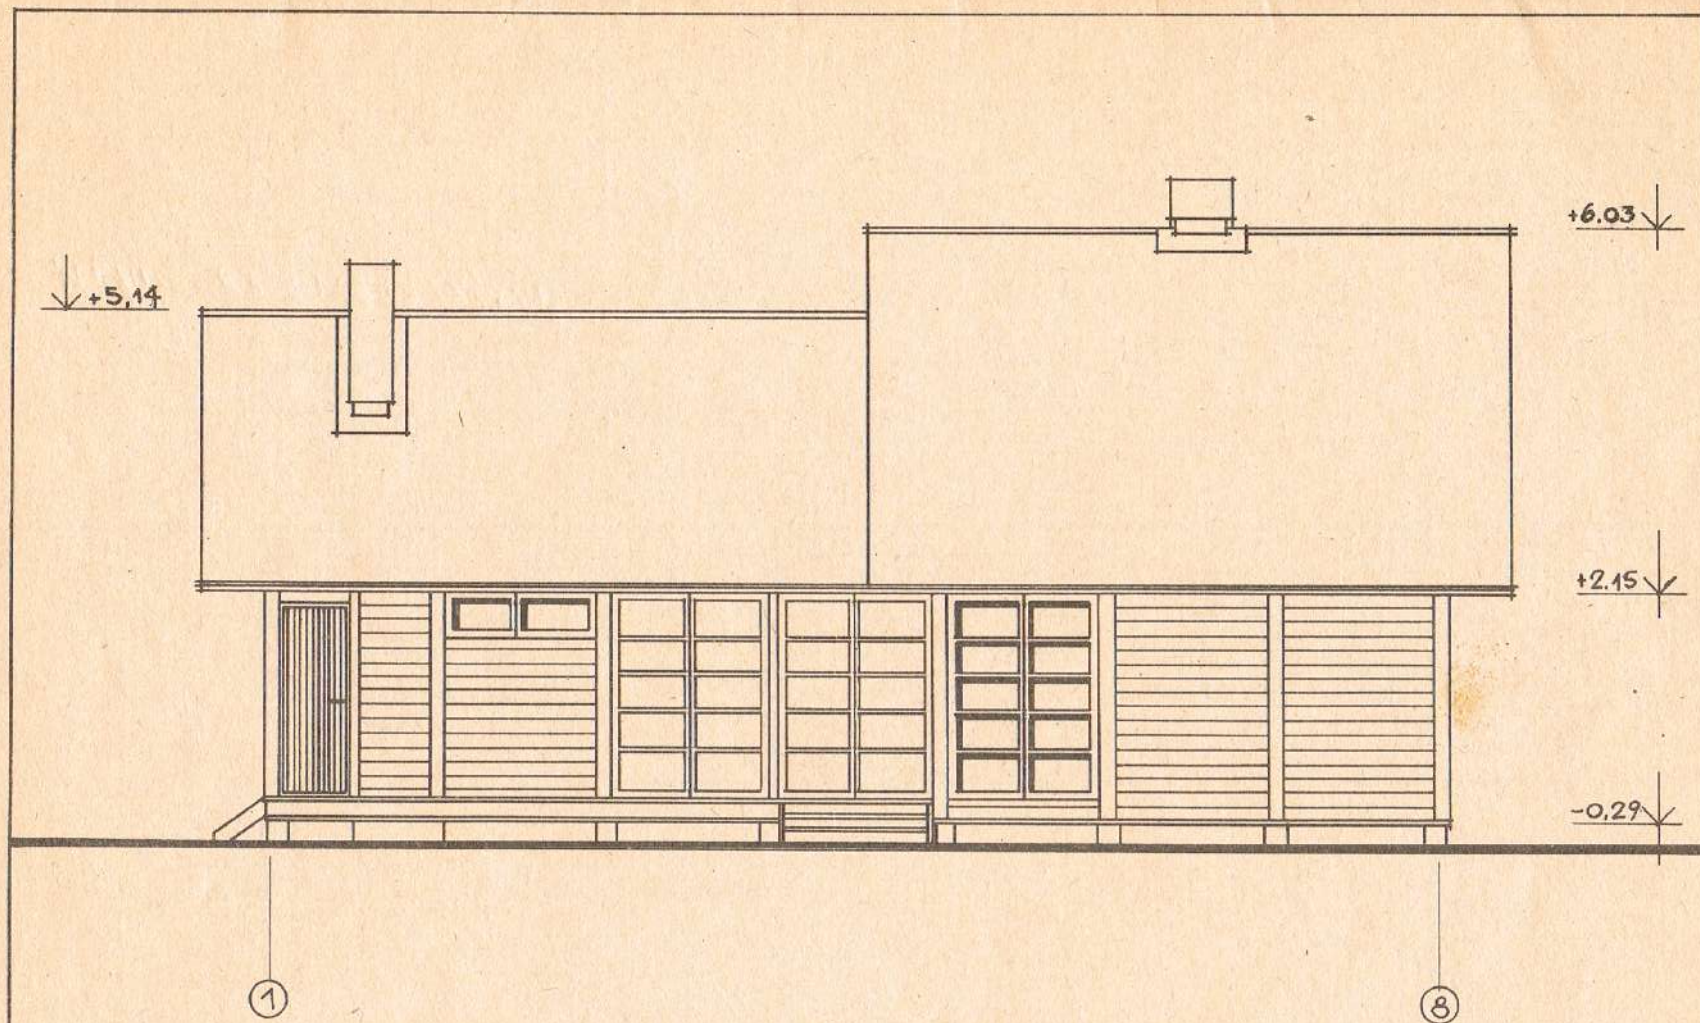

EESTI METSAMAJANDUSE JA LOODUSKAITSE TEADUSLIKU UURIMISE INSTITUUT			
SPETSIAALNE KONSTRUEERIMISE BÜROO			
PEAINGENERAALDISEN	PR. PEAINS	T. KASK	TELLIJAK: ENSV MN
PR. AUTOR	T. MAGI		RIIKLIK EHTUSKOMITEE
			OBJEKT: MONTEERITAVATEST
			PUITKILPIDEST AIAAIAJA
			ERIKAK - 1'
			JOONIS:
			VÄADE 1-8
KOOPERIS	LVEELMAN	AE-3	INV. NR.

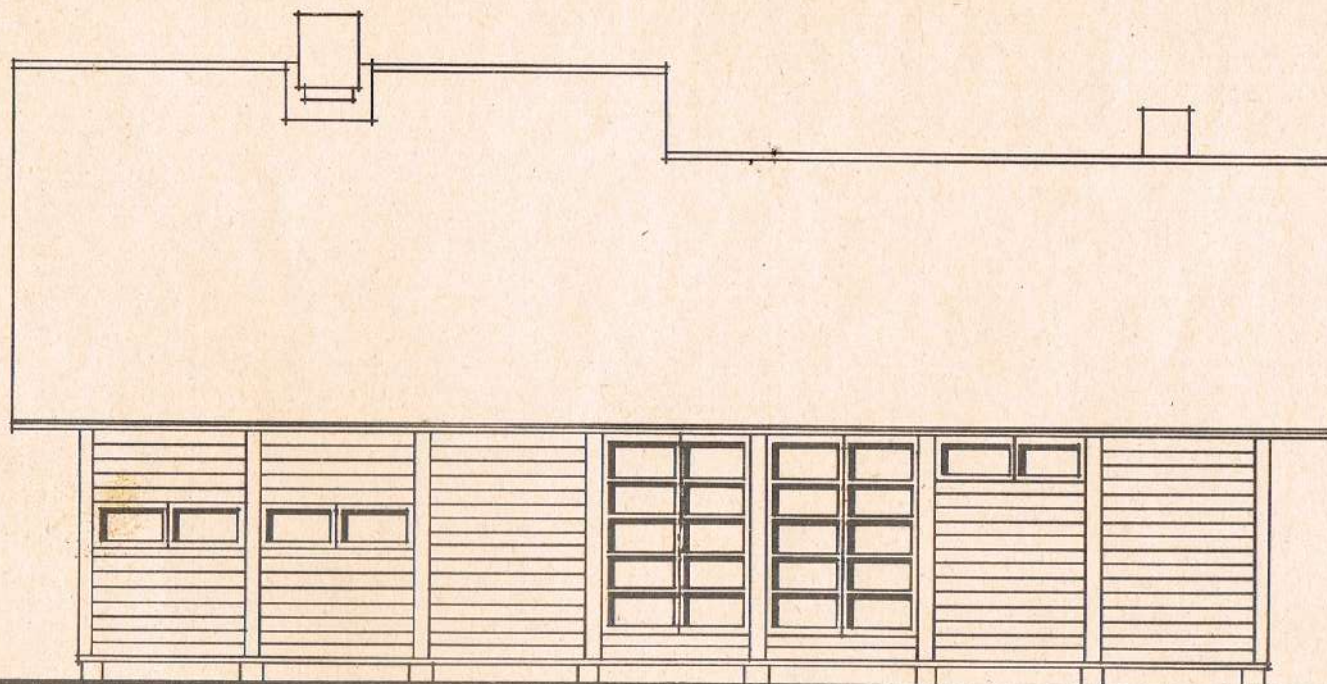

8


1

Katus $82,8 + 66,4 = 149,2 \text{ m}^2$

$53,2 \text{ m}^2$

EESTI METSAMAJANDUSE JA LÕHDUSKAITSE TEADUSLIKU uurimise instituut SPETSIAALNE KONSTRUEERIMISE BÜROO			
PEAINGENER	J. RAUDSEPP	TELLIJAK	ENSV MN
PR. PEAINS.	T. KASK	RIIKLIK EHTUSKOMITEE	E-6680
PR. AUTOR	T. MÄGI	OBJEKT: MONTEERITAVATEST	ST. TTP
		PUITKILPIDEST AIAAJA	1980a
		„ERIKA - 1“	MÖÖT:
			1:50
		JOONIS:	JOONIS NR.
			AE-4
KOPEERIS	LVEELMÄN	VADE 8-1	

10 110 10 230 10 350 10 168 182 10 170 10

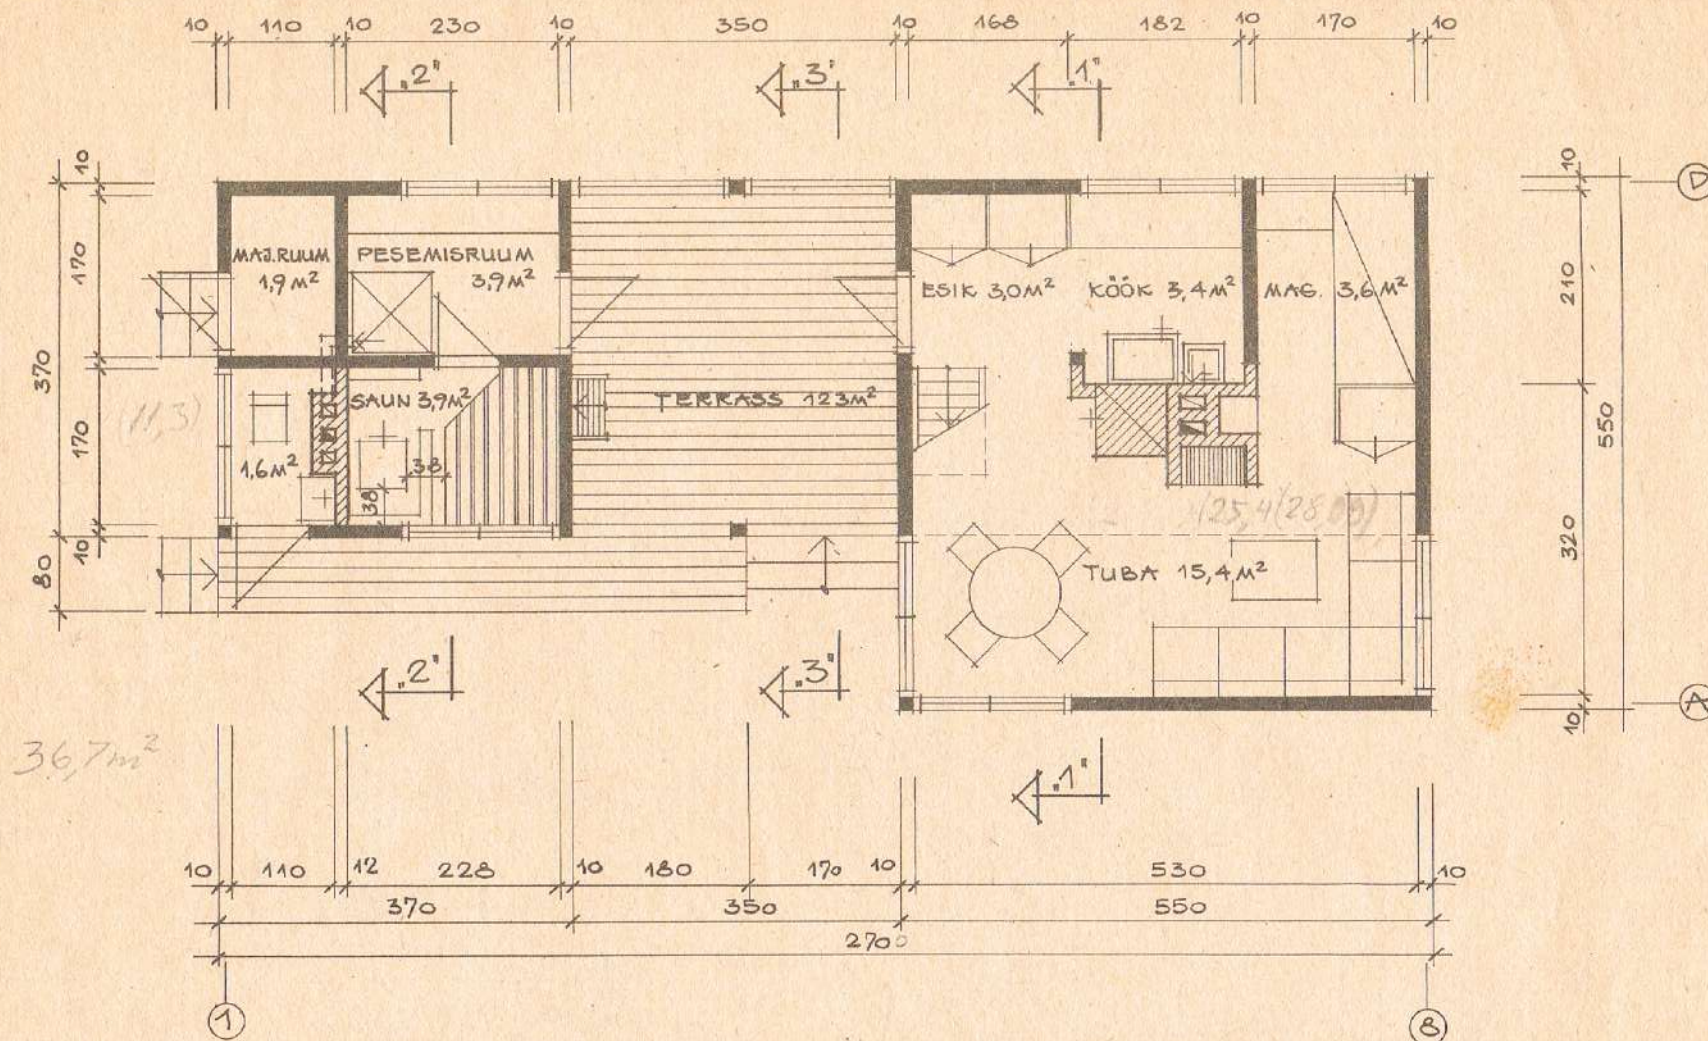


MÄRKUSED:

1. KÄSITLEDA KOOS JOONISEGA AE-13.
2. PESEMISRUUMI PÖRANDALE PANNA RELIIN JA DUŠIALUS 90x90 CM.
3. SAUNA KONSTRUKTSIOONID VT. JOONIS AE-18.
4. KOLLETE ETTE LÜÜA KAITSEPLEKK 45x70 CM.

EESTI METSAMAJANDUSE JA LOODUSKAITSE TEADUSLIKU UURIMISE INSTITUUT
SPETSIAALNE KONSTRUEERIMISE BÜROO


PEINSEN. J. RAUDSEPP	TELLIJ: ENSV MN	E-6680
PR. PEINS T. KASK	RIIKLIK EHTUSKOMITEE	ST. TTP
PR. AUTOR T. MAGI	OBJEKT: MONTEERITAVATEST	1980. A.
	PUITKILPIDEST AIA MAJA	MÖÖT
	"ERIKA - 1"	1:50
	JOONIS:	JOONIS NR.
		AE-5
KOPPEERIS LVEELMAN	PÕHIPLAAN	INV. NR.

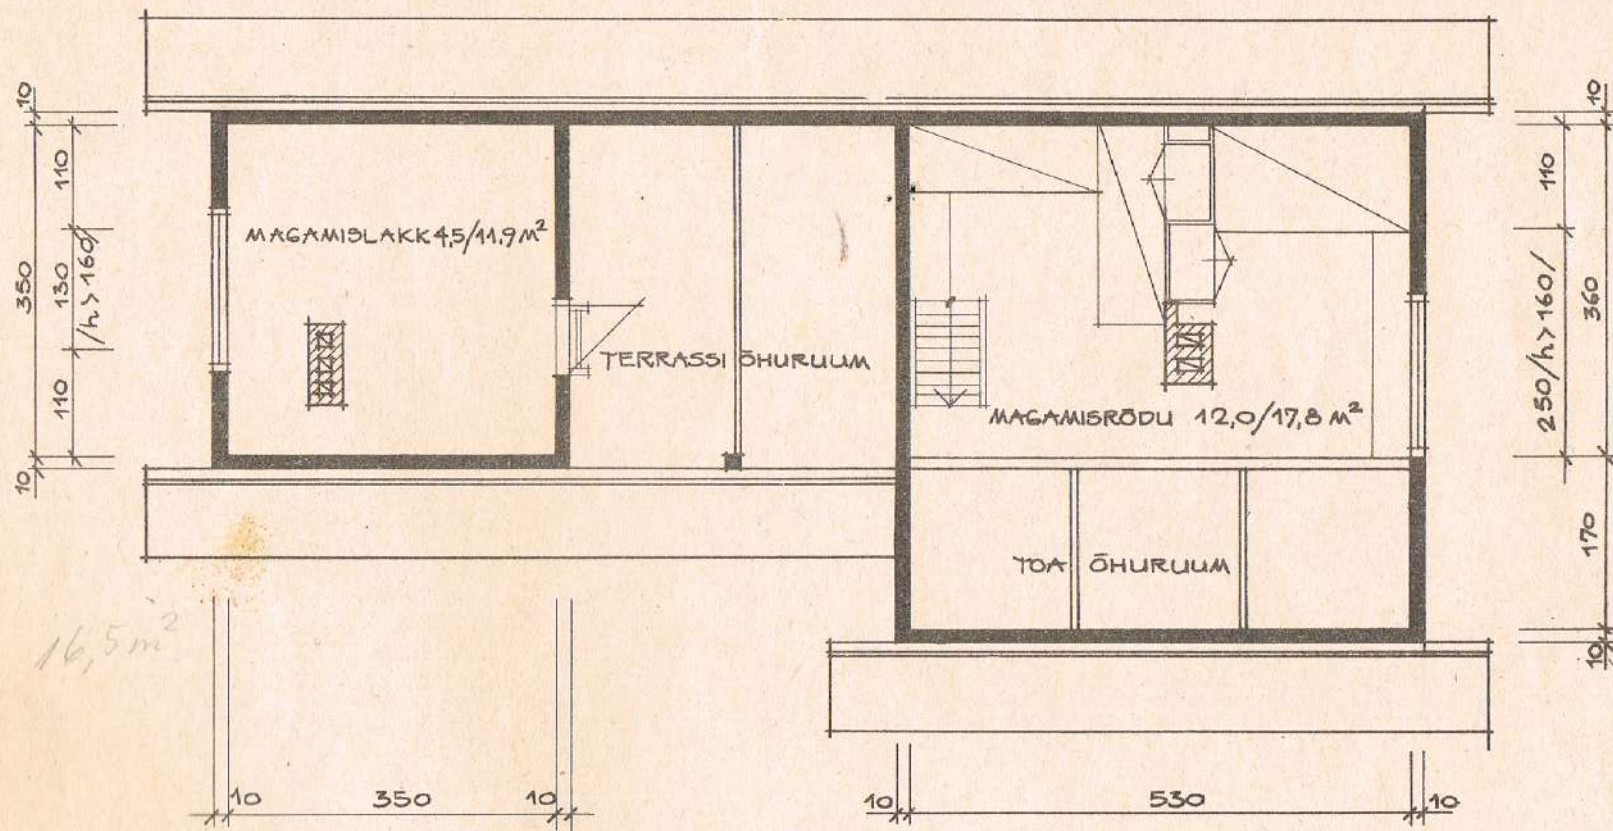

MÄRKUS:


1. KÄSITLEDA KOOS JOONISEGA AE-14.

EESTI MEISAMAJANDUSE JA LÕODUSKAITSE TEADUSLIKU UURIMISE INSTITUUT			
SPETSIAALNE KONSTRUEERIMISE BÜROO			
PEAINGEN. J. RAUDSEPP	TEH. K. KASE	TELLIJAT: ENSV MN	E-6680
PR. PEAINS. T. KASE	PR. AUTOR. T. MAGI	RIIKLIK EHTUSKOMITEE	ST. TTP
		OBJEKT: MONTEERITAVATEST	1980. A.
		PUITKILPIDEST AIAAIAJA	MÕÖT:
		" ERIKA -1"	1:50
		JOONIS:	JOONIS NB.
			AE-6
KOPEERIS L. VEELMANN	Q. O. O. O.	KATUSEKORRUSE PLaan	INV. NB.

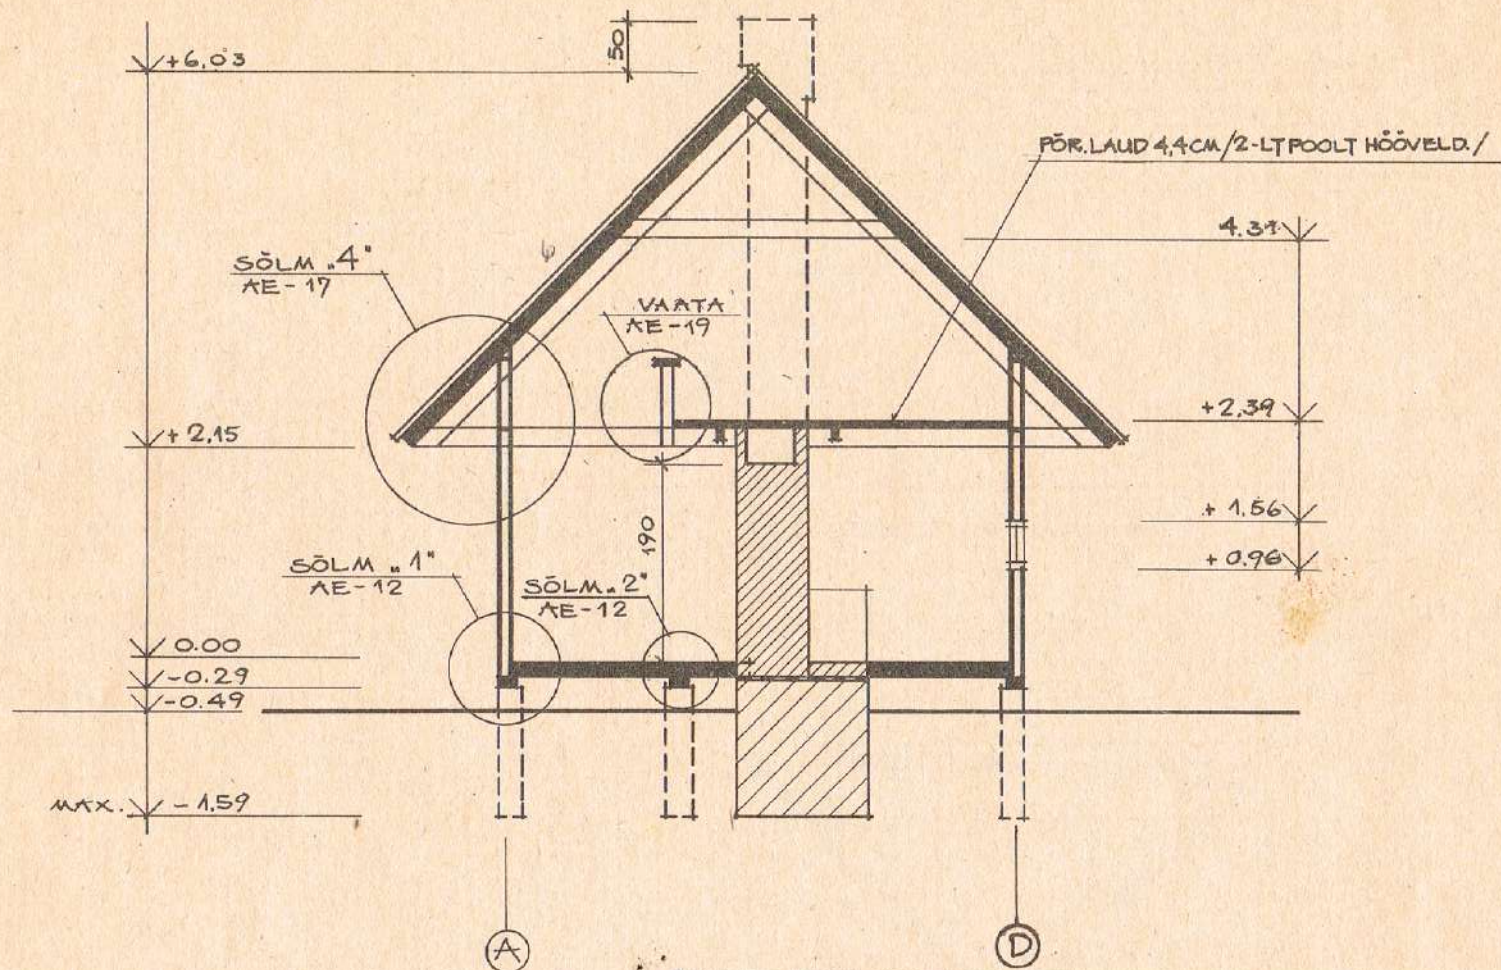


EESTI METSAMAARAJANDUSE JA LOODUSKAITSE TEADUSLIKU UURIMISE INSTITUUT			
SPETSIAALNE KONSTRUEERIMISE BÜROO			
PEAINGENERAALDISEK	TEHJAJA: ENSV MN	E-6680	
PR. PEAINS. T. KASK	RIIKLIK EHTUSKOMITEE	ST.	TTP
PR. AUTOR T. MÄGI	OBJEKT: MONTEERITAVATEST	1980.a.	
	PUITKILPIDEST AIAAIA	MÖÖT:	
	ERIKA - 1"	1:50	
	JOONIS:	JOONIS NR.	
KOPEERIS LVEELMANI <i>Qaeln</i>		AE-7	
	LÖIGE 1-1	INV. NR.	

LÕIGE 4-4' 1:50

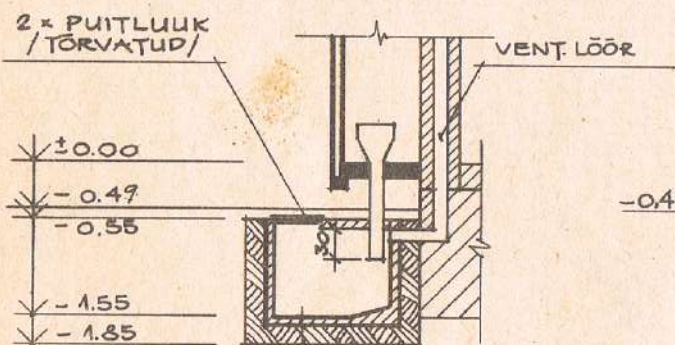


2 x BITUUMENVÕÖP	
BETOON	10 CM
TAMBIT. SAVI	20 CM

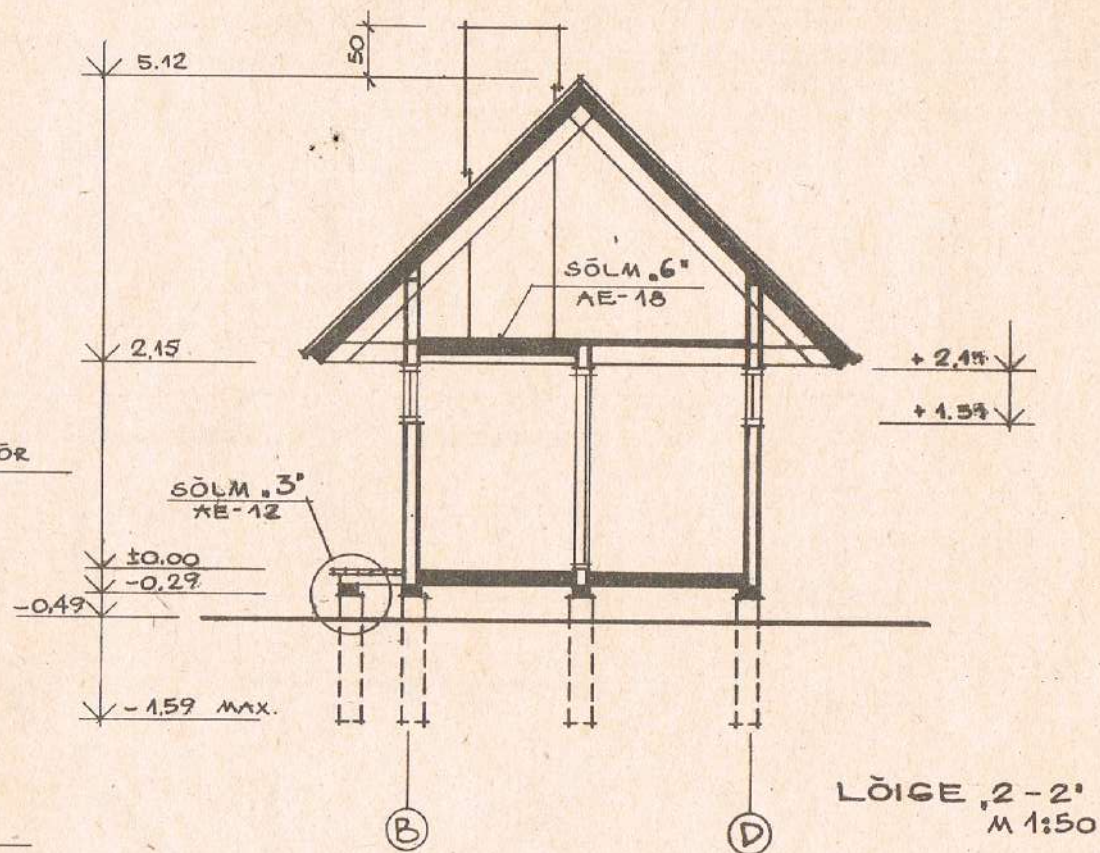

EESTI METSAMAJANDUSE JA LÕUDUSKAITSE TEADUSLIKU UURIMISE INSTITUUT SPETSIAALNE KONSTRUEERIMISE BÜROO			
PEAINGENER. J. RAUDSEPP	TELLIJA: ENSV AN	E-6680	
PR. PEAKS. T. KASO	RIIKLIK EHTUSKOMITEE	ST. TIP	
	OBJEKT: MONTEERITAVATEST	1980.a.	
PR. AUTOR. T. MÄGI	PUITKILPIDEST AIAAIAJA	MOOT:	
	, ERIKA-1'	1:50	
	JOONIS:	JOONIS NR.	
		AE-8	
KOPEERIS L. VEELEMAN	LÕIKED 2-2 JA 4-4	INV. NR.	

SÕLM .7" M 1:5
AE-14

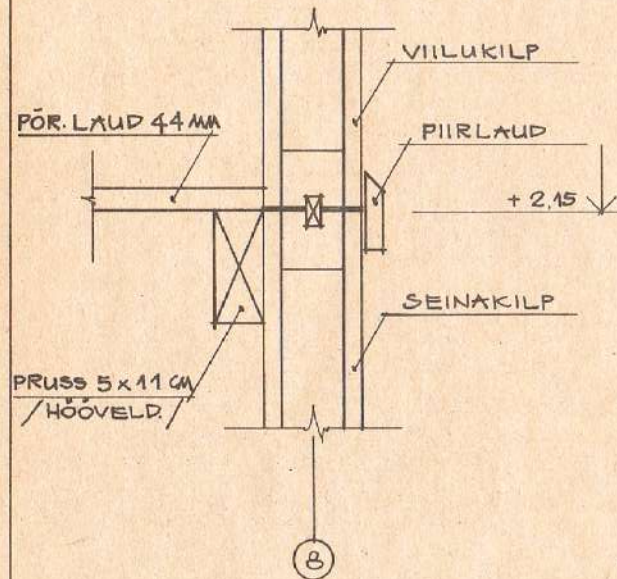


ETERNIIT 4,6 CM
ROOV 5x12 CM, S. 75 CM
TÄISSULUNDLAUDIS
SARIKAS 5,4x19,4 CM

TAPPIDA POSTISSE

PUITASTMED
L = 165 CM




LAUAD 3,7x12 CM, VAHEDEGA 1 CM
/SERVAD FAASIDA/

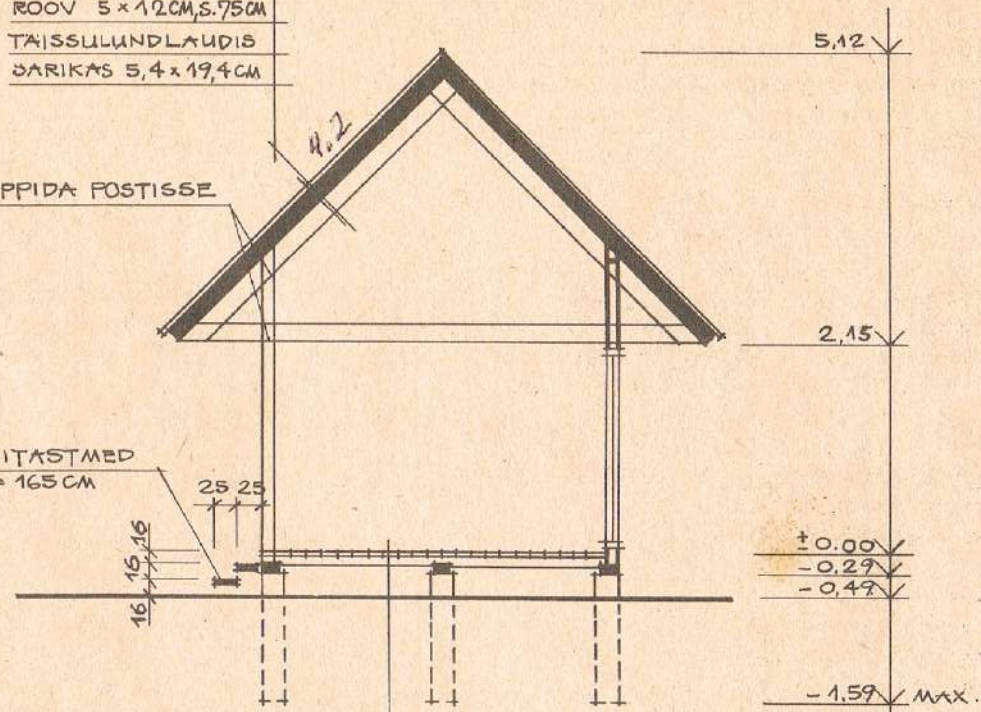


LÕIGE 3-3 M 1:50

EESTI METSAMAJANDUSE JA LÕUDUSKAITSE TEADUSLIKU UURIMISE INSTITUUT
SPETSIAALNE KONSTRUEERIMISE BÜROO

PEAINGENERAALDISEPP	TELLIJAK: ENSVMN	E-6680
PR. PEAINS. T. KASK	RIIKLIK EHTUSKOMITEE	ST. FTP
PR. AUTOR. T. MAGI	OBJEKT: MONTEERITAVATEST PUITKILPIDEST AJAMAJA "ERIKA-1"	1980.A. MOOT: 1:50
	JOONIS:	JOONIS NR. AE-9
KOOPERIS	LVEELMANN	LÕIGE 3-3

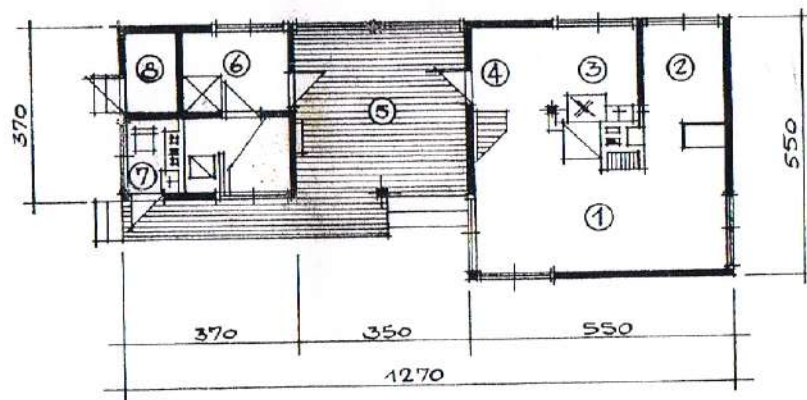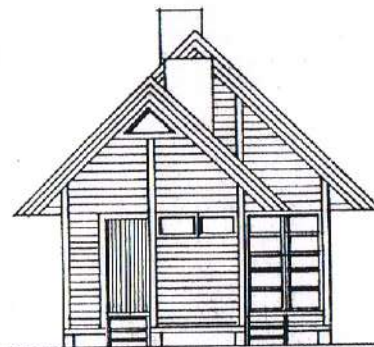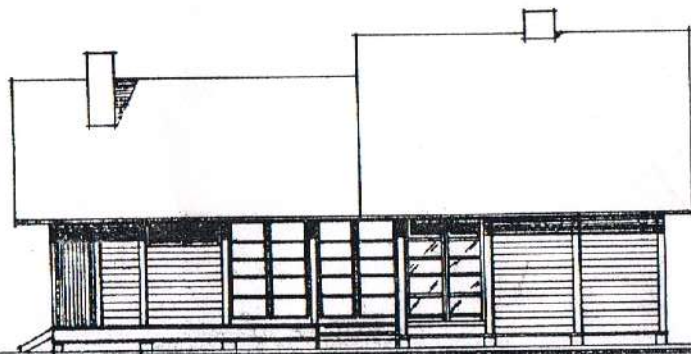

PÕHIPLAAN
ПЛАН

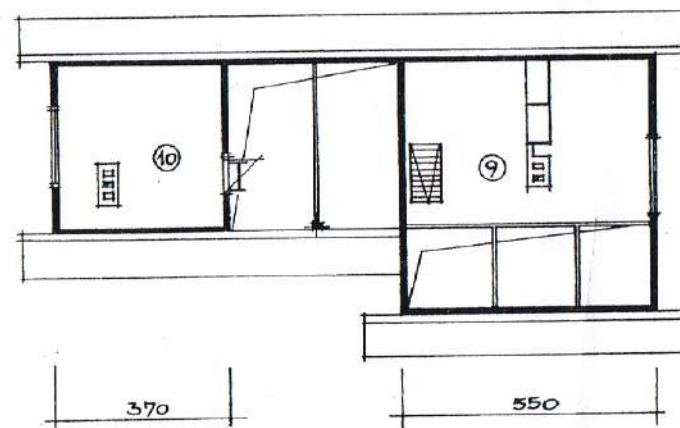

KATUSEKORRUS
МАНСАРДА

- 1 PÄEVARUUM
- 2 MAGAMISNISS
- 3 KÖÖK
- 4 ESIK
- 5 TERRASS
- 6 SAUN
- 7 KLOSETT
- 8 MAJANDUSRUUM
- 9 MAGAMISRÖDU
- 10 LAKK

15,4 m²
3,6 m²
3,4 m²
3,0 m²
12,3 m²
7,7 m²
1,6 m²
1,7 m²
17,6 m²
11,9 m²

ЖИЛАЯ КОМНАТА
СПАЛЬНЯ
КУХНЯ
ПРИХОЖАЯ
ТЕРРАСА
БАНЯ
КЛОЗЕТ
ХОЗЯЙСТВЕННОЕ ПОМ.
БАЛКОН
ЧЕРАДАК