


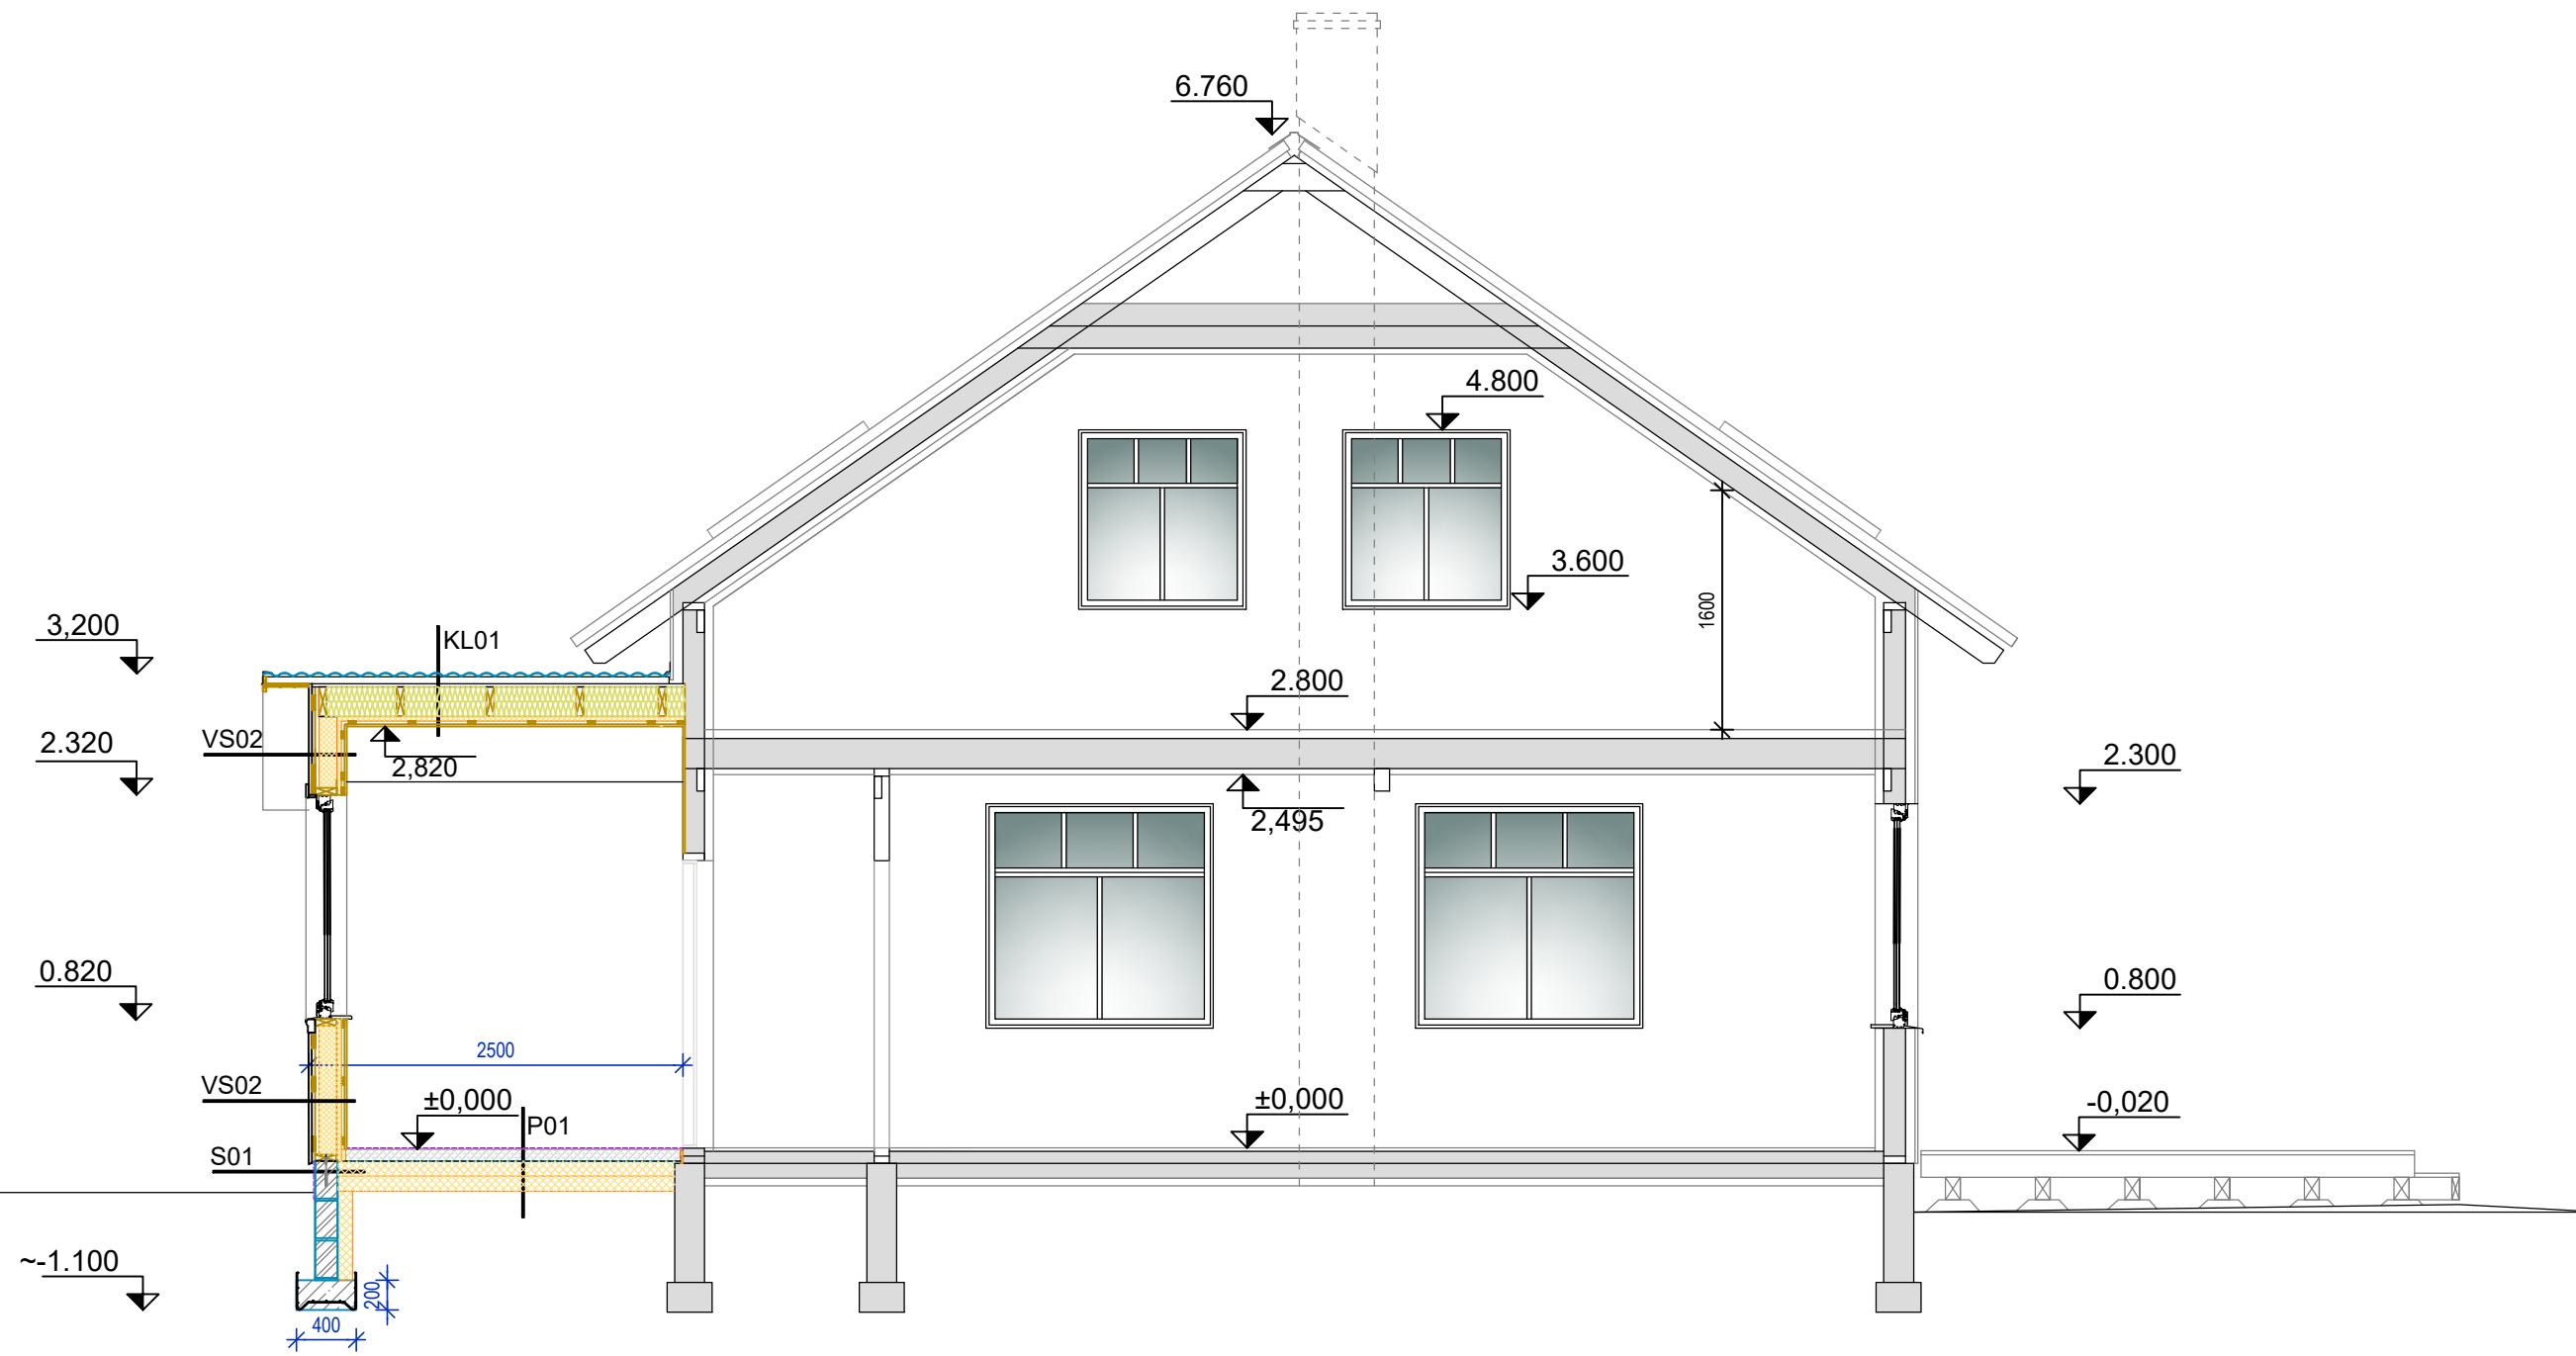

Objekt :Saun-suvila				
Aadress: Lääne maakond,Lääne-Nigula vald, Riguldi küla/ Rickul,				
ARHITEKTUURIBÜROO	Arhitekt:		Joonise nimetus: Saun-suvila lõige 1-1	
Töö nr: 06925	Projekti staadium: EP	Kuupäev: 09.03.2026	Joonis nr: AR-6-03_v01	1 : 50