



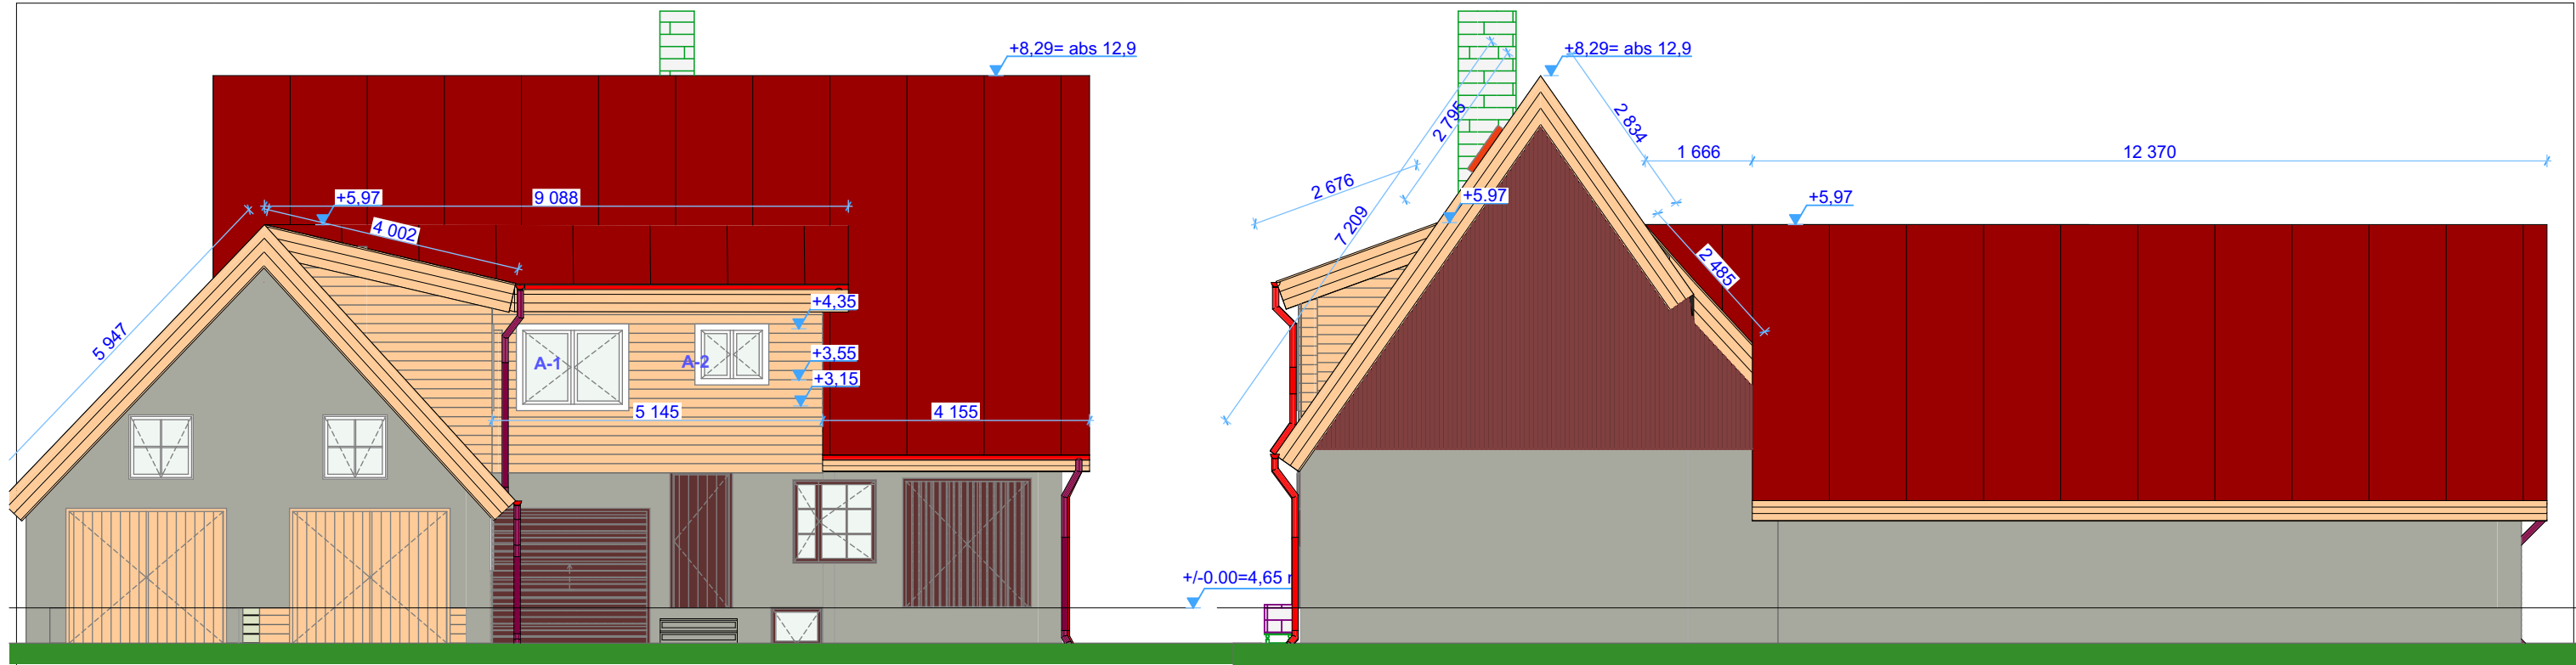

A-A VAADE 1:100 +0.00=4,1 m B-B VAADE 1:100

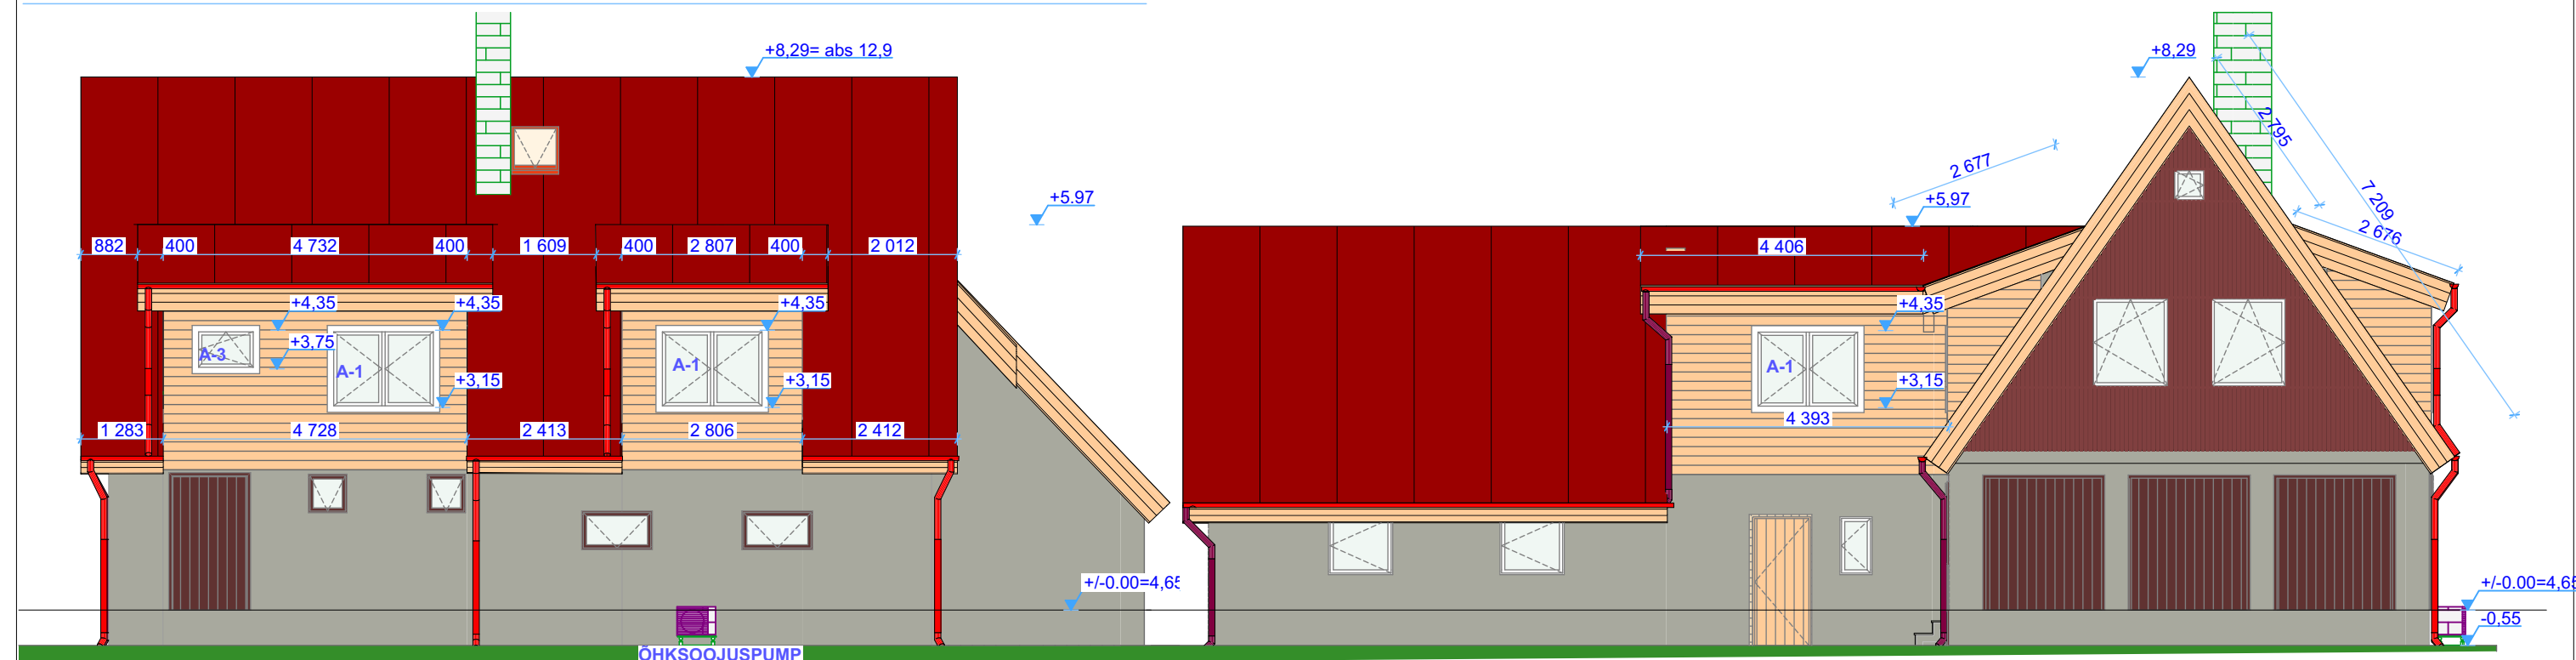

C-C VAADE 1:100 D-D VAADE 1:100

Katuslagi: Klassik profiilplekk, toon kivipunane RR750, 50 mm (nt. AS Toode) Roovitus 22 mm Mittehingav aluskate Õhkvahe 50 mm Sarika kõrgendus 150 mm Ol.ol. sarikas 150 mm Aurutõke Siseviimistlus Vihmaveesüsteem: toon kivipunane RR750		Vintskapi sein: Laudis 11 mm (Kiudtsement Hardy Plank, toon „kreemjas mets“) Õhkvahe/roov 22 mm Tuuletõkkeplaat 13 mm Pruss/avatud pooridega PUR 200 mm Aurutõke 2x kips Olemasolev seinal tehakse vajadusel krohviparandused. Krohvi toon hall, nt Weber 30226-HA:51 Klass A.		<table><tr><td colspan="2">TÖÖ NIMETUS Üksikelamu laiendamine, soojuspumba paigaldamine</td><td colspan="2">OBJEKTI ADRRESS Kõõmne 36/2, Tallinn</td><td colspan="2">TELLUA Erasisik</td></tr><tr><td>TÖÖ NR 23L23</td><td>STAADIUM EELPROJEKT</td><td colspan="2">JOONISE NIMETUS VAADE</td><td>JOONISE TÄHIS AR-6-01</td><td>MÕÖTKAVA 1:100</td></tr><tr><td colspan="2" rowspan="2">LEONHARD PROJEKT LEONHARD PROJEKT OÜ Lääne-Harju vald, Jüri ranna Reg. kood 14748222, EEP004250 E-post: lelo.liive@l-projekt.ee</td><td colspan="2">PROJEKTI JUHT LELO LIIVE</td><td>TEOSTUSAEG 26.02.2024</td><td>MUUDETUD</td></tr><tr><td colspan="2">PROJEKTEERIJAL ELO LIIVE, diplomeeritud ehitusinsener, tase 7 Kutsetunnistus 142702</td><td colspan="2">KONTROLLIS</td></tr></table>		TÖÖ NIMETUS Üksikelamu laiendamine, soojuspumba paigaldamine		OBJEKTI ADRRESS Kõõmne 36/2, Tallinn		TELLUA Erasisik		TÖÖ NR 23L23	STAADIUM EELPROJEKT	JOONISE NIMETUS VAADE		JOONISE TÄHIS AR-6-01	MÕÖTKAVA 1:100	 LEONHARD PROJEKT LEONHARD PROJEKT OÜ Lääne-Harju vald, Jüri ranna Reg. kood 14748222, EEP004250 E-post: lelo.liive@l-projekt.ee		PROJEKTI JUHT LELO LIIVE		TEOSTUSAEG 26.02.2024	MUUDETUD	PROJEKTEERIJAL ELO LIIVE, diplomeeritud ehitusinsener, tase 7 Kutsetunnistus 142702		KONTROLLIS	
TÖÖ NIMETUS Üksikelamu laiendamine, soojuspumba paigaldamine		OBJEKTI ADRRESS Kõõmne 36/2, Tallinn		TELLUA Erasisik																							
TÖÖ NR 23L23	STAADIUM EELPROJEKT	JOONISE NIMETUS VAADE		JOONISE TÄHIS AR-6-01	MÕÖTKAVA 1:100																						
 LEONHARD PROJEKT LEONHARD PROJEKT OÜ Lääne-Harju vald, Jüri ranna Reg. kood 14748222, EEP004250 E-post: lelo.liive@l-projekt.ee		PROJEKTI JUHT LELO LIIVE		TEOSTUSAEG 26.02.2024	MUUDETUD																						
		PROJEKTEERIJAL ELO LIIVE, diplomeeritud ehitusinsener, tase 7 Kutsetunnistus 142702		KONTROLLIS																							