


Laotis teljel D

1 : 75

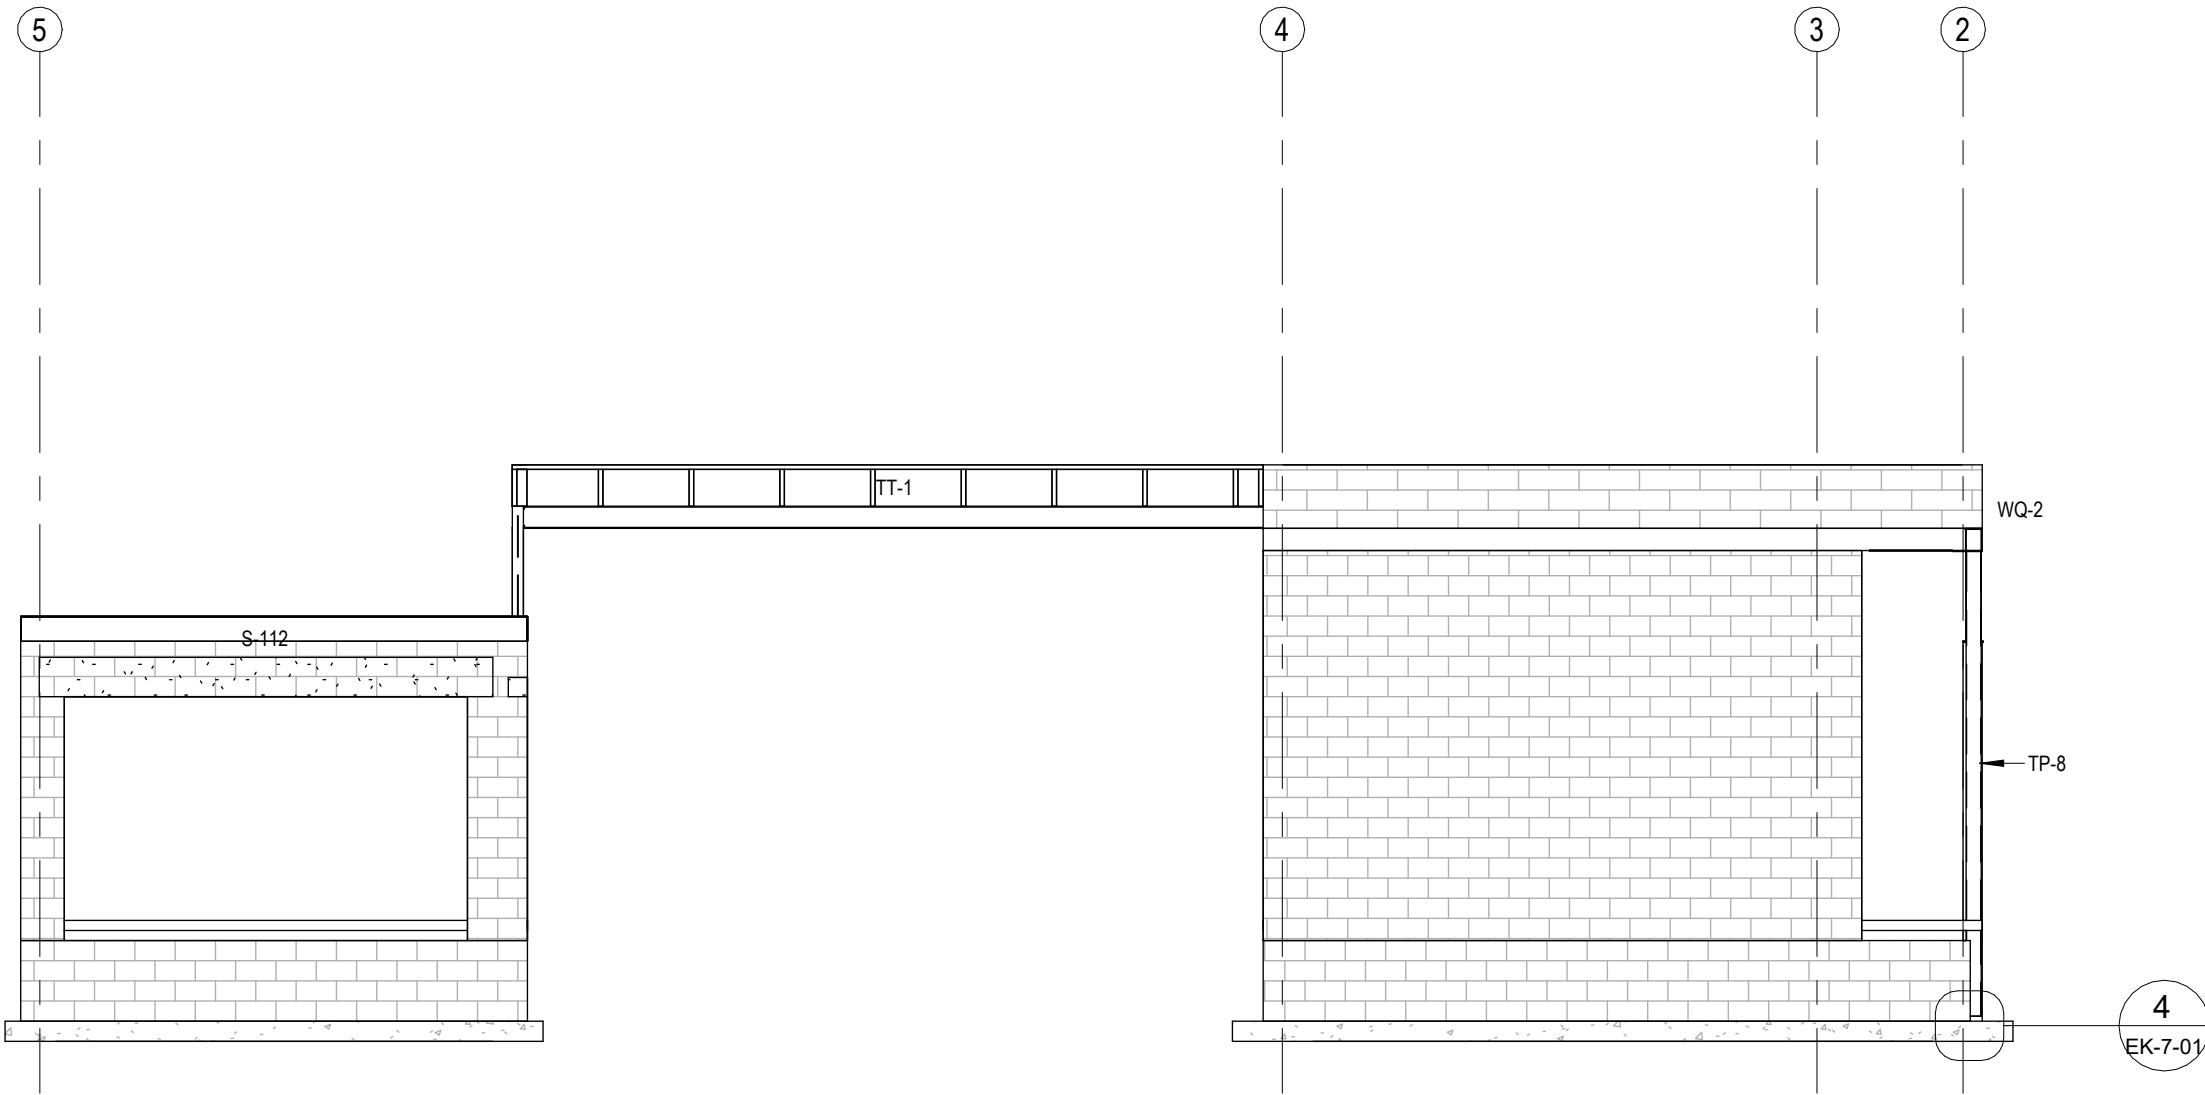

Muudatuse nr		Muudatuse kirjeldus		Projekteeris		Kuupäev					
		OBJEKT NIMETUS:									
		Eramu									
		OBJEKT AADRESS:				TELLUA:					
		Pärnamäe küla, Viimsi vald, Harju maakond									
		JOONISE KOOSTAJA:		PROJEKTEERIJAL:		VASTUTAV SPETSIALIST:					
JOONISE NIMETUS:		Laotis teljel D				JOONISE NR:		STAADIUM:		TÖÖ NR:	
						EK-6-03		PP		2513	
						KUUPÄEV:		FORMAAT:		MÕÖTKAVA:	
						16.04.2025		A3		1 : 75	