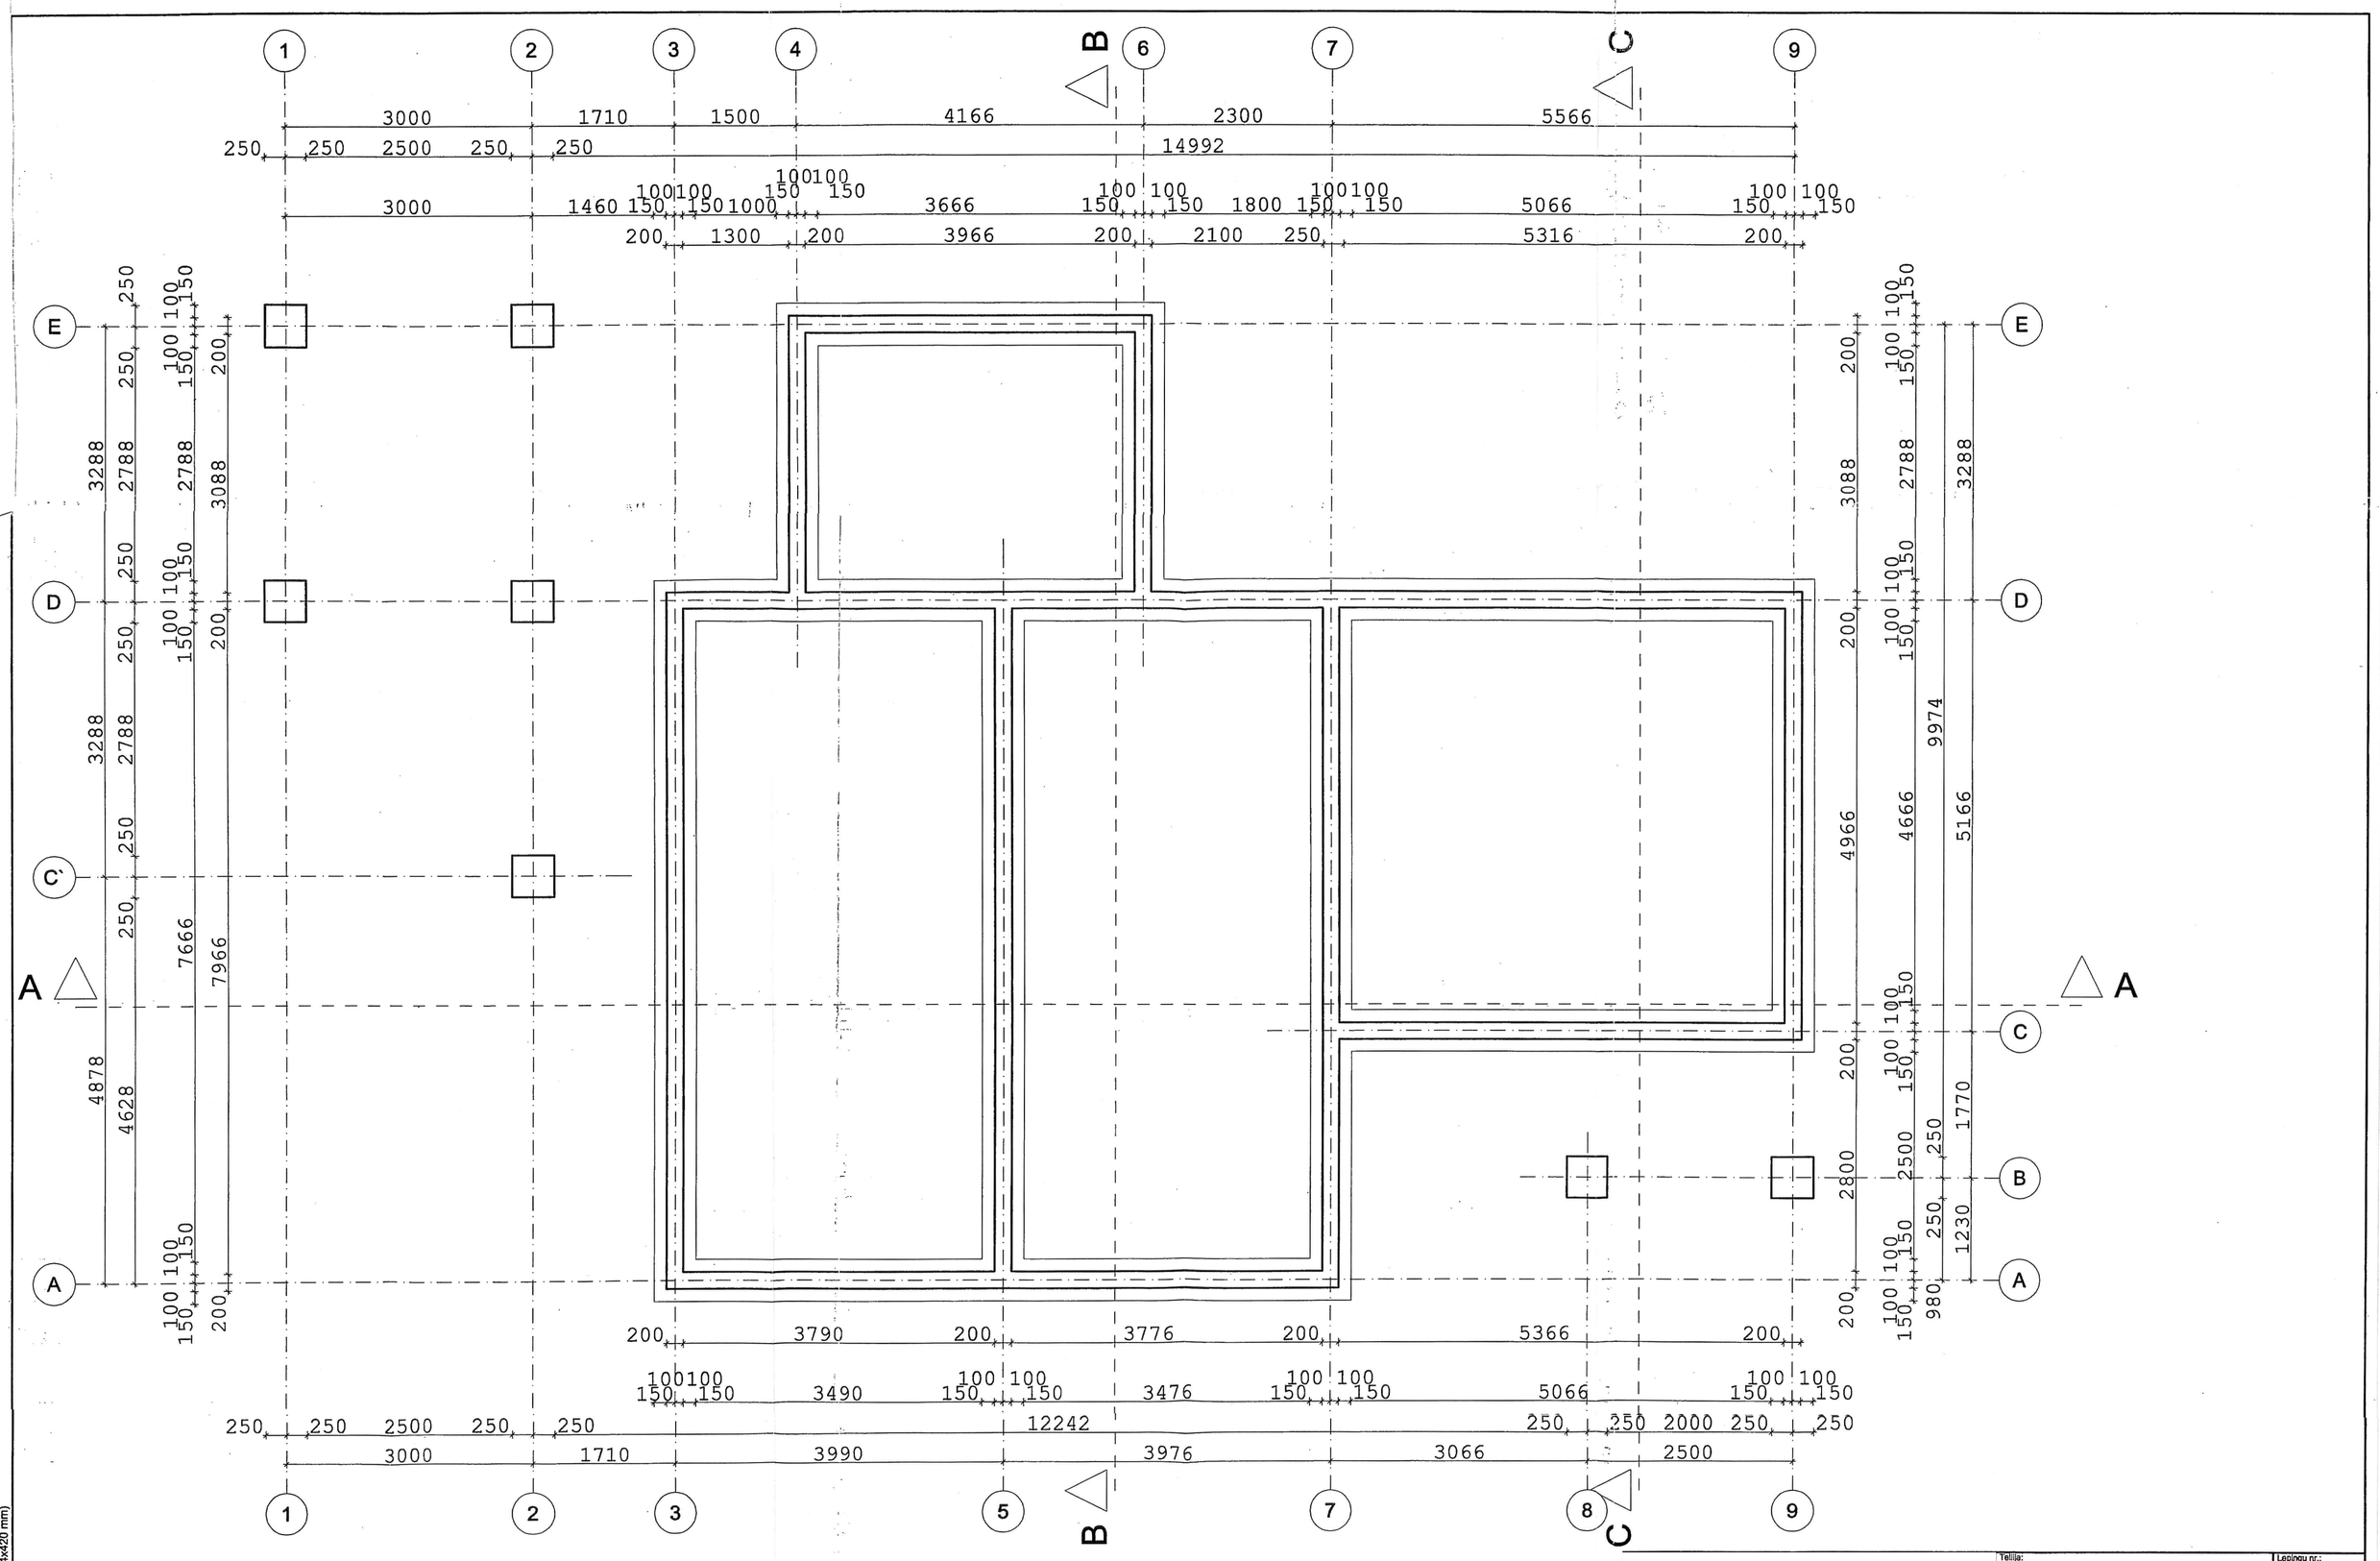

Tellija:				Lepingu nr.:
Objekt: ELAMU				
Aadress: LOO ALEV, HARJUMAA				
Joonis: VUNDAMENDIPLAAN				Mõõt: M 1:50
				Lehtileht:
Arhiivi nr.:	Staadium: TP	Töö nr.: P 0383	Leht: A 01	Muudatus:

Inrestaurator Projekt OÜ, A2 (594x420 mm)