
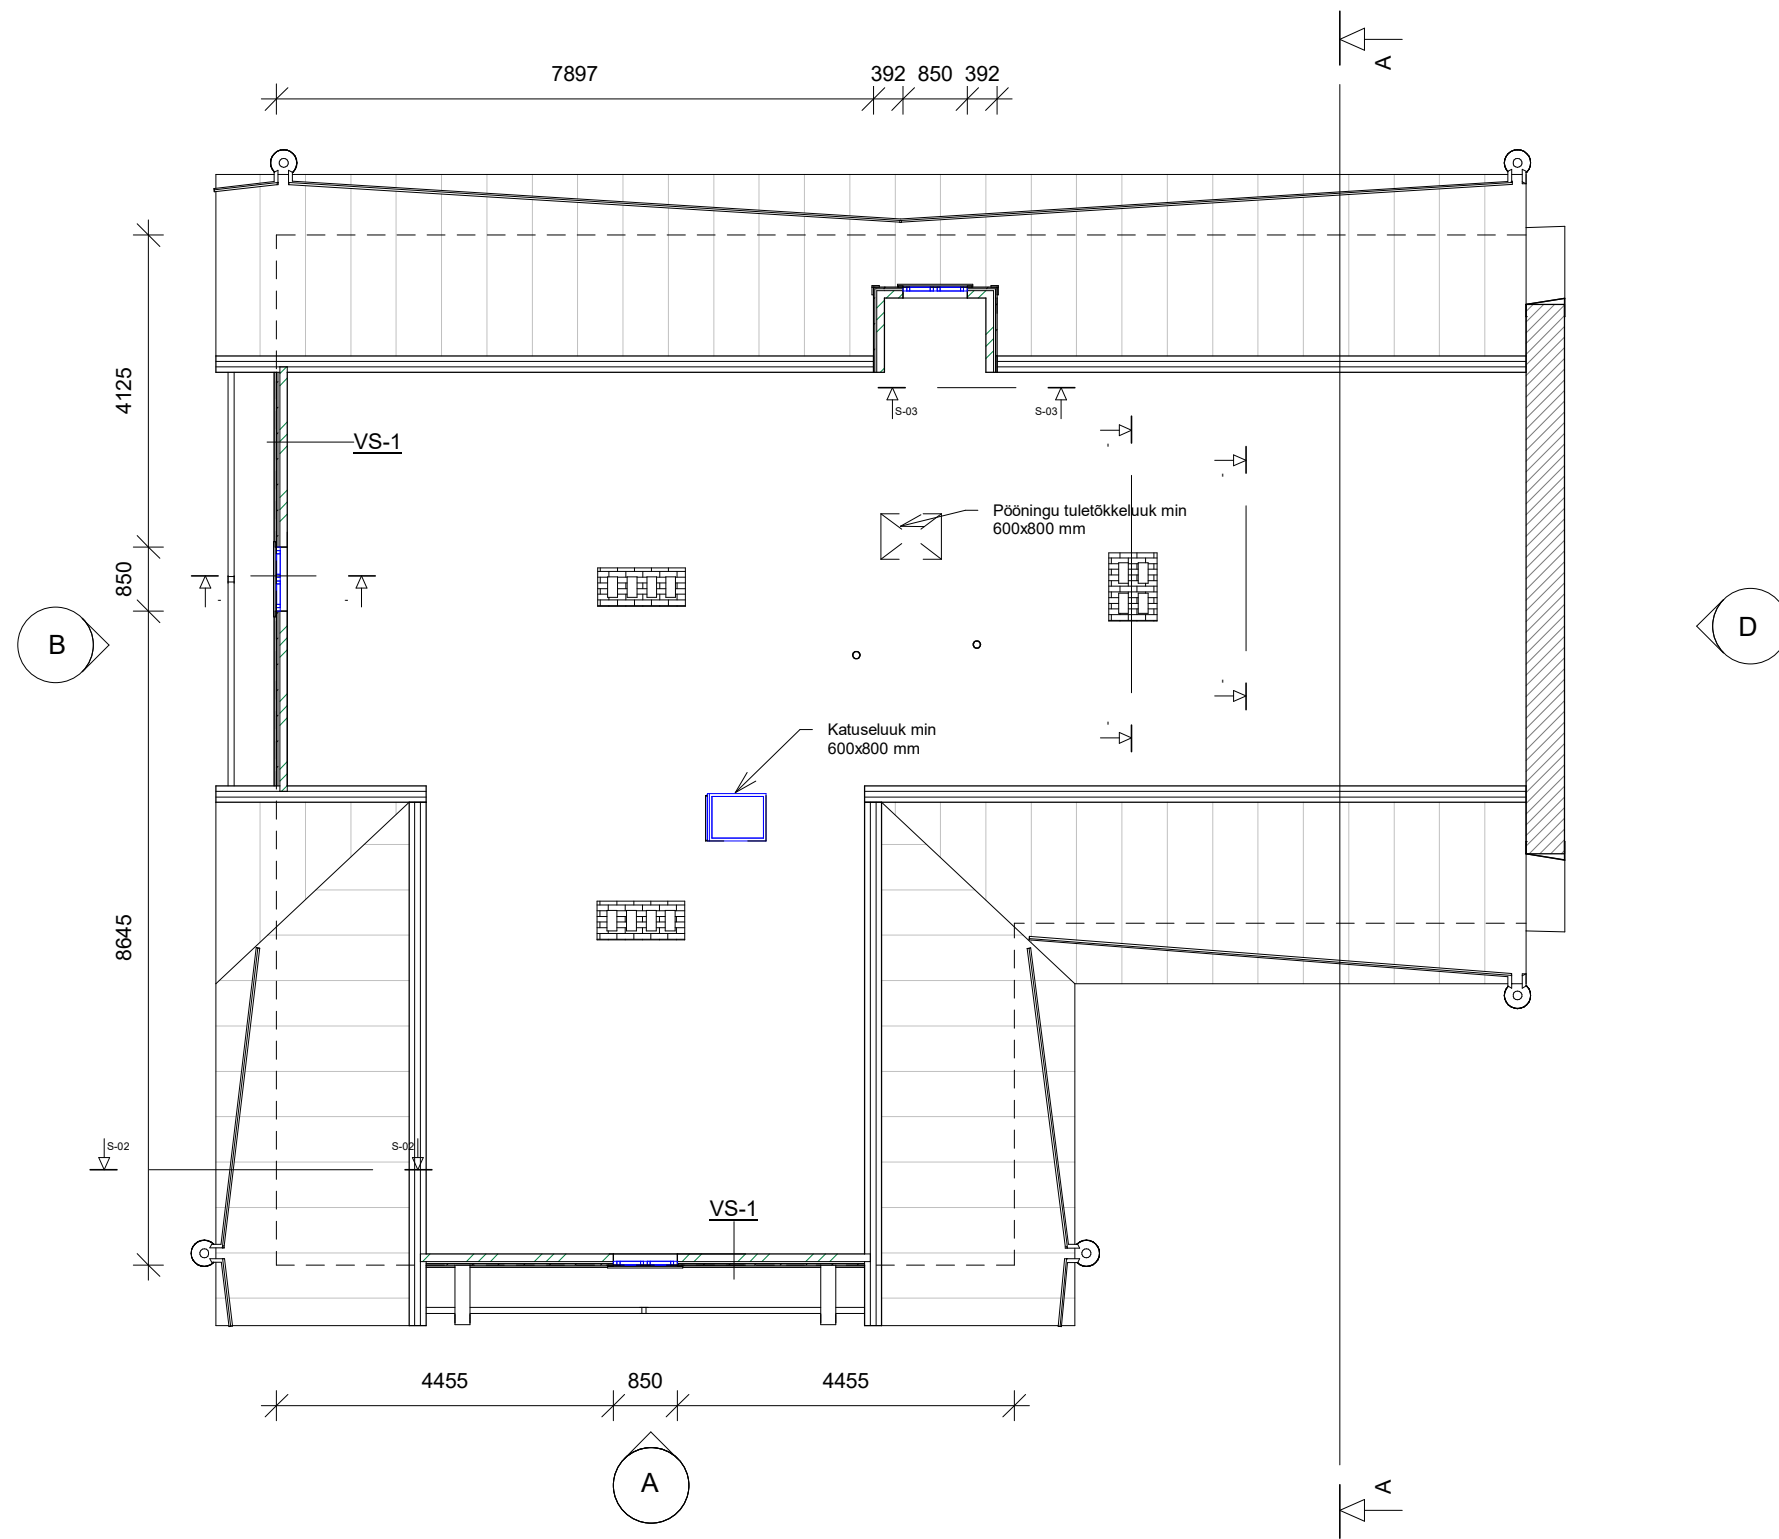


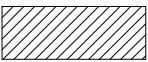

Pööningu plaan

	Olemasolev konstruktsioon
	Projekteeritav Puitkarkass