
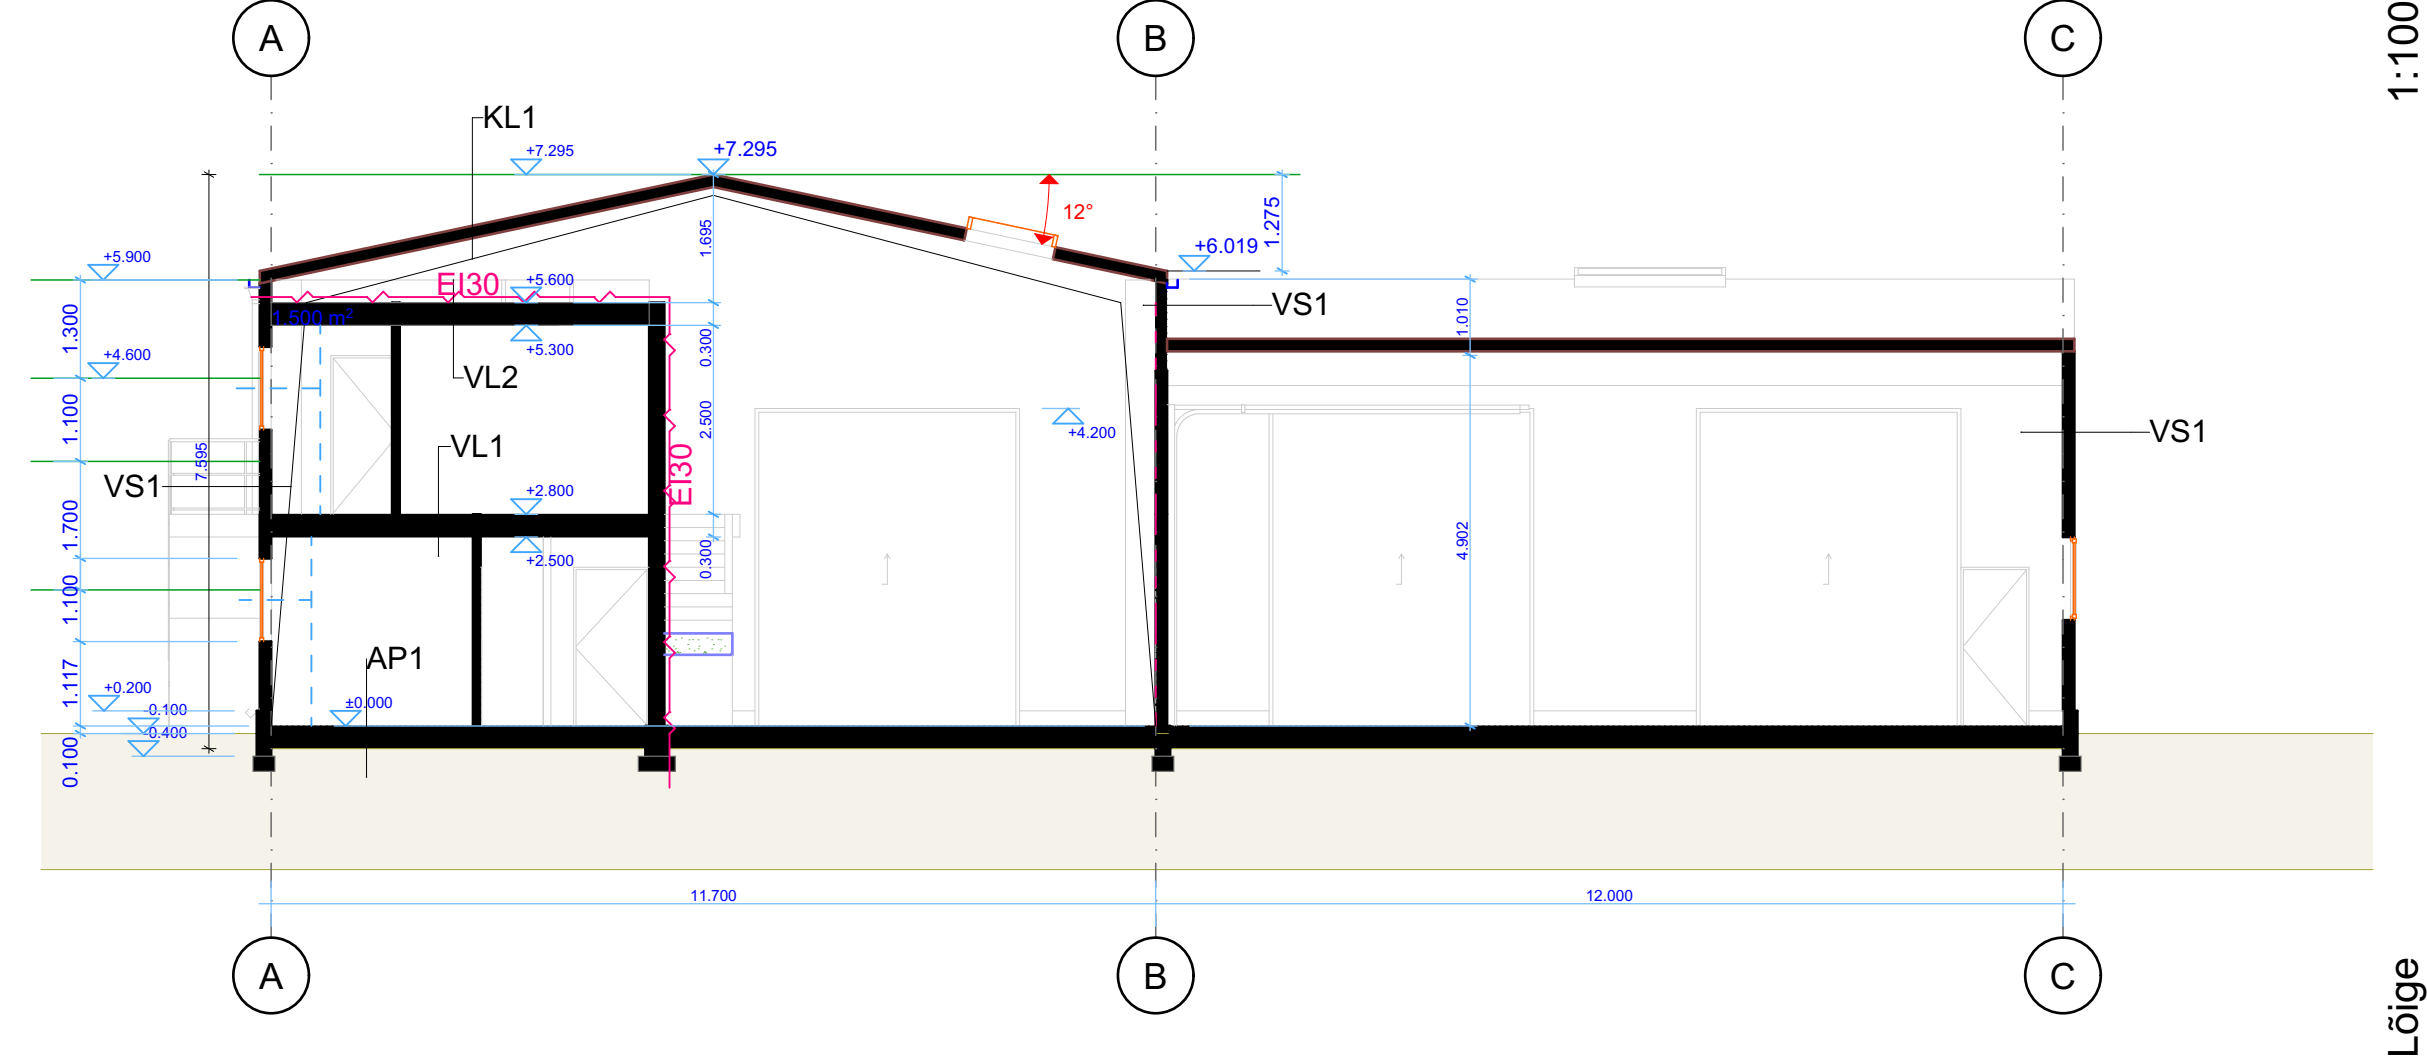


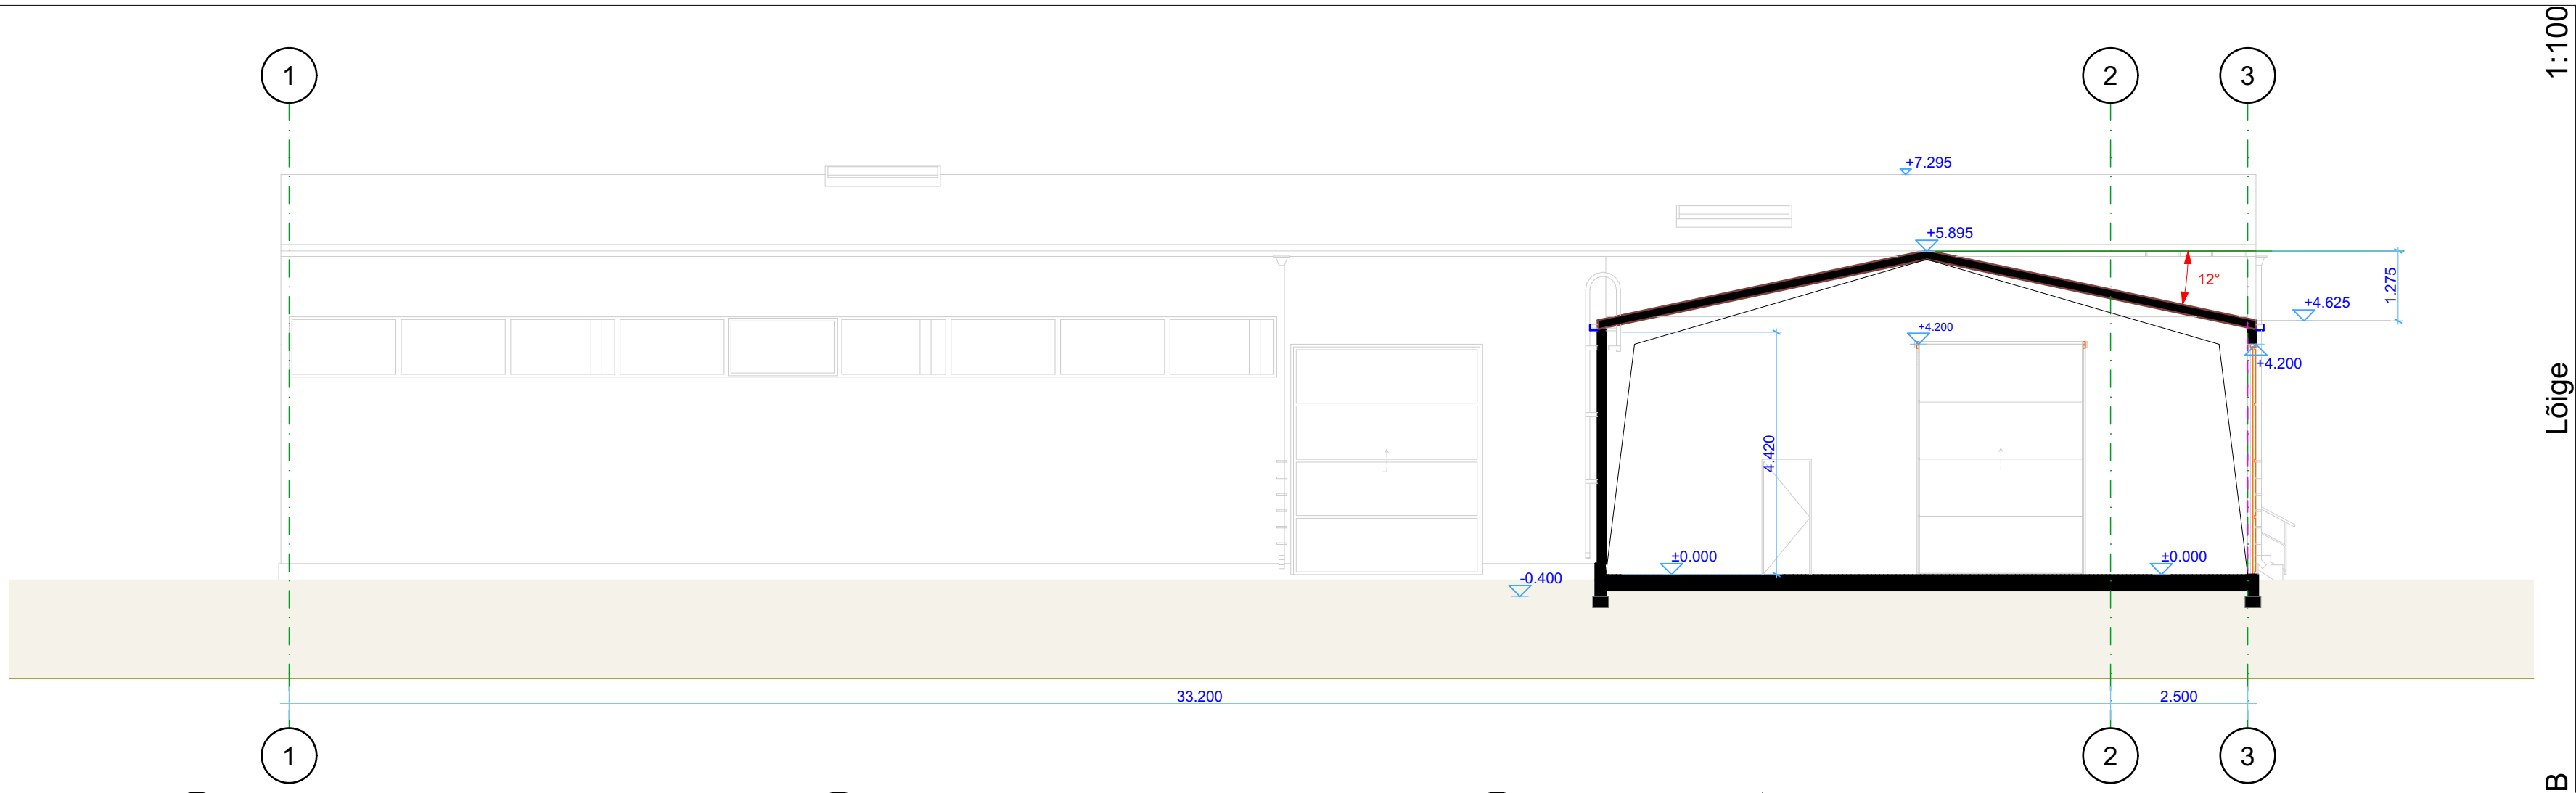

KL1 Katuslagi SW paneel 120mm soojustusega, paksus 160mm Metallkandjad
AP1 aluspõrand armeeritud r/b 120mm vahtpolüstüreen või xps 100mm, 1,2m ulatuses välisseinte ääres 200mm tihendatud killustik 250mm
VL1 vahealgi viimistlus keraamiline põrandaplaat r/b põrandaküttegaablige 100mm EPS30mm r/b paneel 220mm
VL2 II korruse lagi Vineer või OSB plaat 22mm Puittalad 20X150mm / villisolatsioon 150mm Kandev profiilplekk

VS 1 Välissein SW paneel soojustusega 120mm
SS 2 Sisesein mittekandev I korrusel kergplokk (näiteks Bauroc või Fibo) vaheseinaplokk 100mm
SS 2 Sisesein mittekandev II korrusel metallkarkassil villisolatsiooniga kipsseinad