


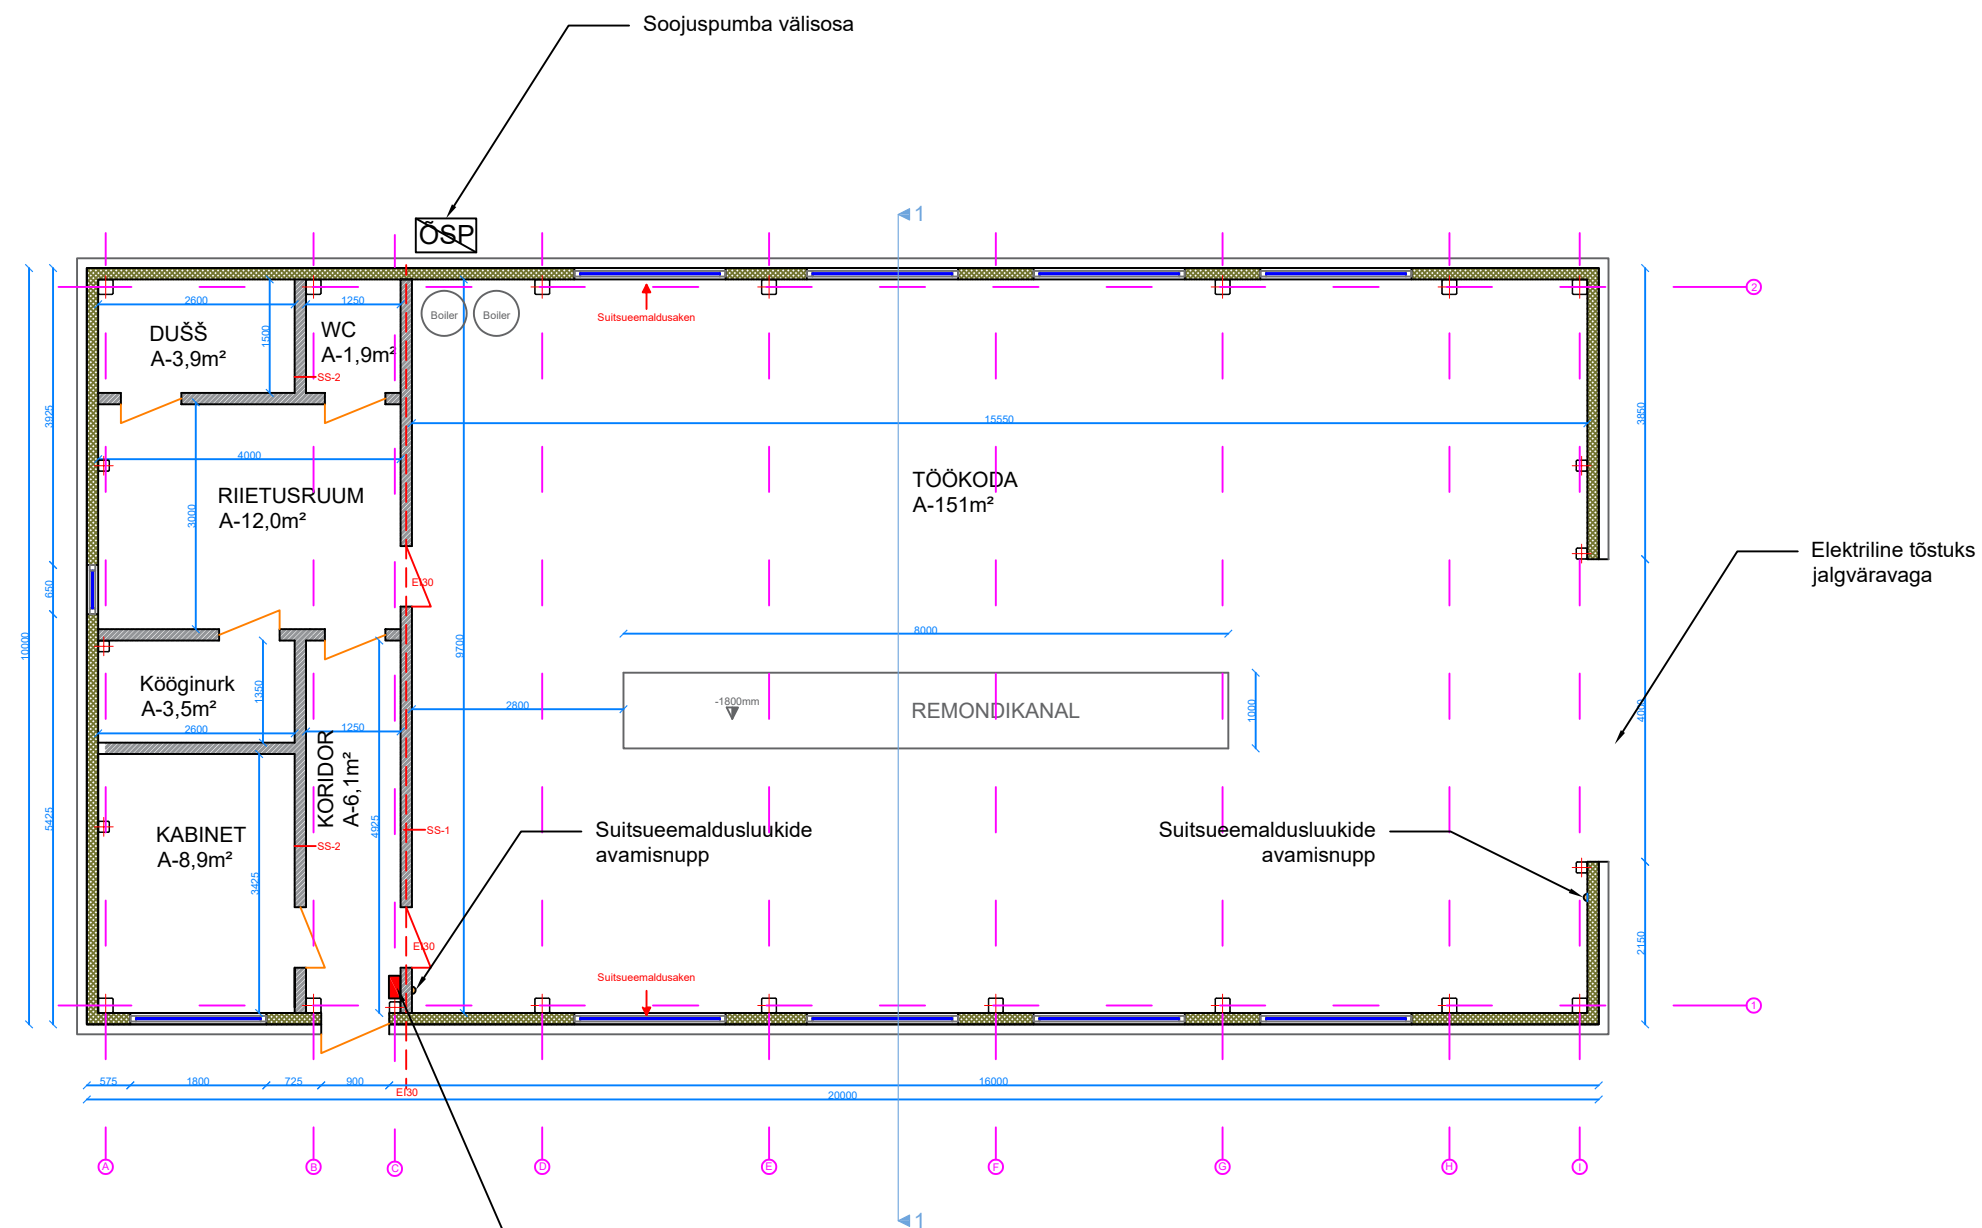

Hoone välisseinad- metallkattega kergpaneel (sandwich paneel) paksus 160mm
Soojustus- PIR vaht

SS-1 EI30

Värv
Kergplokk 200mm (puhasvuuk)
Pahtel / Tasanduskrohv
Värv

SS-2

Värv
Pahtel
Kergplokk 150mm
Pahtel
Värv