TINGMÄRGID

- KINNISTUTE PIIRID
- OLEMASOLEV SÕIDUKITE JUURDEPÄÄS KINNISTULE
- PROJ. ASFALTKATE
- PROJ. BETOONKIVIKATE
- PROJ. MURUKATTE TAASTAMINE
- PROJ. BETOONÄÄREKIVI (150x290mm) H=6 cm
- PROJ. VALGUSTI
- RK-1 K2-1 PROJ. SADEVEE RESTKAEV, SADEVEE KAEV
- K21 PROJ. SADEVEEKANALISATSIOON
- LIKVIDEERITAV OBJEKT
- OLEMASOLEVAD SÄILIVAD PUUD, PÕÕSAD
- OLEMASOLEVAD SÄILIVAD PIIRDEAIAD
- OLEMASOLEV KANALISATSIOONITRASS
- OLEMASOLEV SADEVEEKANALISATSIOON
- OLEMASOLEV VEETRASS
- OLEMASOLEV SIDETRASS
- OLEMASOLEV MADALPINGE ELEKTRIKAABEL
- OLEMASOLEV SOOJATRASS
- OLEMASOLEV KANALISATSIOONI, SADEVEEKAEVUD
- OLEMASOLEV VALGUSTUSMAST KOOS VALGUSTIGA

PARKIMISALA VÄLISNURKADE KOORDINAADID (L-EST 97)		
1	X=6576546.6347	Y=531837.8828
2	X=6576543.5250	Y=531832.6279
3	X=6576534.0224	Y=531816.5700
4	X=6576601.7682	Y=531777.1332
5	X=6576614.3404	Y=531798.7410
6	X=6576611.8704	Y=531800.1902
7	X=6576609.7971	Y=531801.4067
8	X=6576610.5030	Y=531802.5890
9	X=6576610.8397	Y=531802.3889
10	X=6576611.2185	Y=531802.3377
11	X=6576611.5227	Y=531802.5690
12	X=6576619.5212	Y=531816.2626
13	X=6576622.2552	Y=531820.9434
14	X=6576623.5525	Y=531820.1903

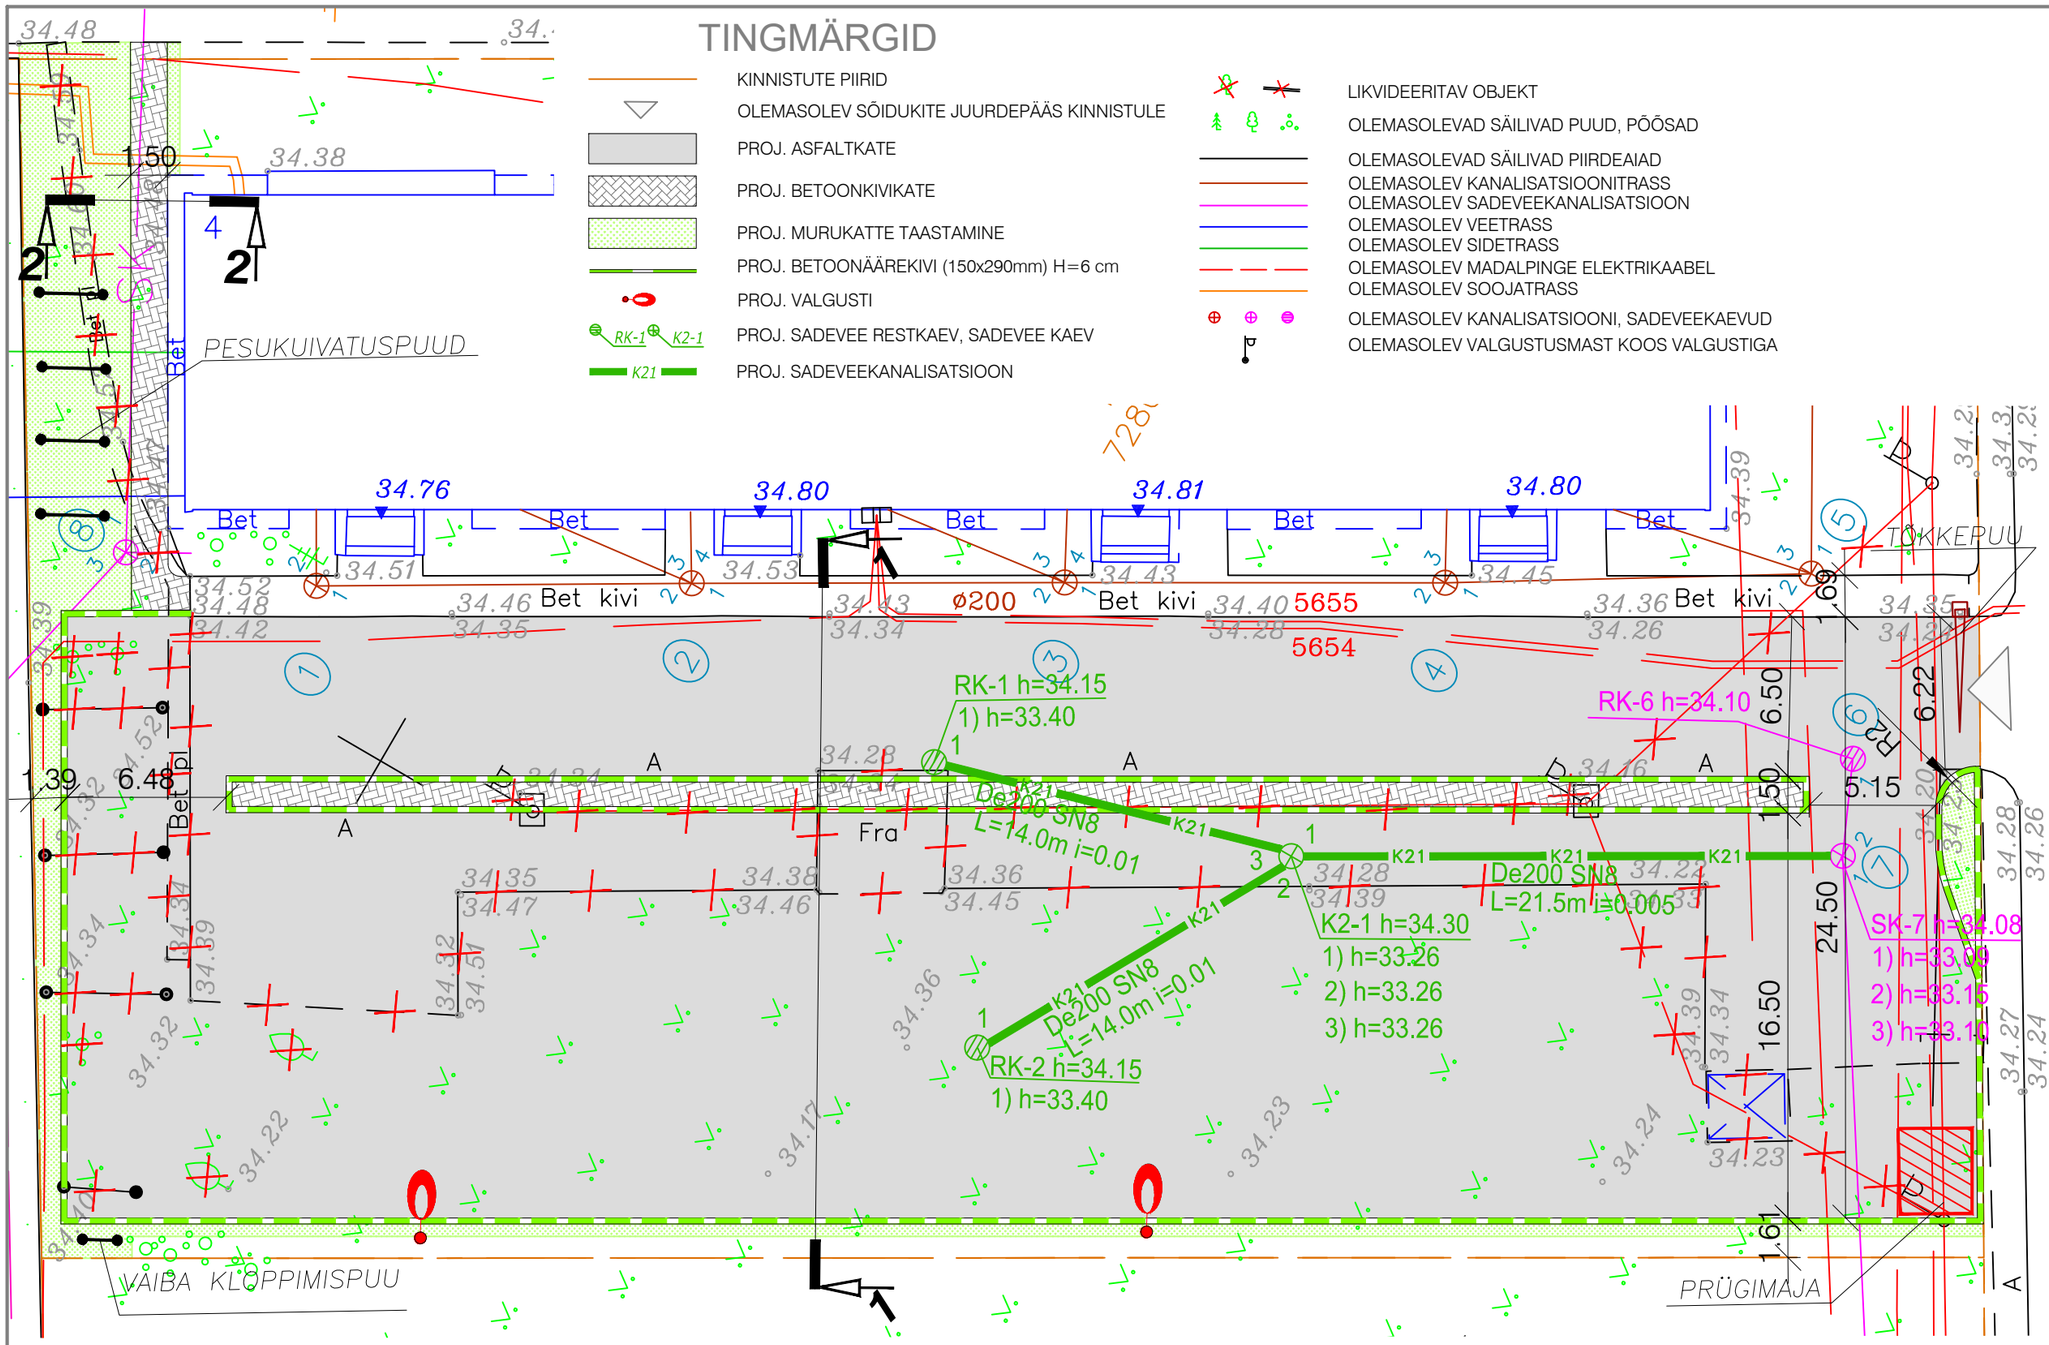

TEHNILISED NÄITAJAD

Rajatav asfalt - 1802 m²
Rajatav betoonkivi - 100 m²
Murukatte pindala - 177 m²

PARKIMISALA SADEMEVEE TEHNILISED NÄITAJAD

Sademeveetoru De200 SN8 - 44,9 jm
Restkaev (settepesaga 0,6m) 560/500 - 2 tk
Kontrollkaev 560/600 - 1 tk
D700 kaevuluugikomplekt - 4 tk

MÄRKUSED:

1. Parkimisala rajamisega seotud tööd toimuvad Tule tn 4 kinnistul.
2. Projekteeritud parkimisala katte ühendus olemasoleva kõnniteega ja Kuuma tänava kattega peab olema sujuv.
3. Vältida teiste olemasolevate kommunikatsioonide (elektri maakaablid, sidekanalisatsioon) vigastamist. Olemasolevale kaevule nr 7 paigaldatakse uus kaevuluugikomplekt d700.
4. Muru taastamisel olemasoleva mulla kasutamisel see vastavalt ette valmistada, eemaldada kivid ja muud ebasobivad esemed. Lisada uut mullamaterjali. Kasutatavas mineraalmullas peab huumusesisaldus olema vähemalt 3%. Muld peab olema nõrgalt happelise või neutraalse reaktsiooniga (pH 6,7...7,0). Mulla laotamisel tuleb seda piisavalt tihendada, et ei tekiks hilisemaid vajumeid ja lohke. Kasvumullakihi paksus 10 cm. Muruseemne külvamistihedus 20...30 gr/m².
5. Olemasolev kõrghaljastus piirkonnas eemaldatakse parkimisala ulatuses.

MÄRKUSED:

1. Geodeetlise alusplaani koostas A Geo OÜ, töö nr 19033.
2. Koordinaadid L-Est '97 süsteemis, kõrgused EH2000 süsteemis.

TELLIJA TULE TN 4 KORTERIÜHISTU		TÖÖ NIMETUS TULE TN 4 ÕUEALA	OBJEKTI AADRESS Harjumaa, Saue vald, Saue linn, Tule tn 4	
TÖÖ NR 19055	STAADIUM PÕHIPROJEKT	JOONISE NIMETUS ASENDIPLAAN	JOONISE TÄHIS TL-4-02	MÕÕTKAVA 1:250
AATOM PROJEKT Reg. kood 14428523, MTR EEP004054 Harjumaa, Tallinn, Tartu mnt 84a info@aatomprojekt.ee, GSM: 5347 4479		PROJEKTIJUHT VIKTOR KOKK	TEOSTUSAEG 23.12. 2019	MUUDETUD
		INSENER ESTI MEIER	KONTROLLIS ANDRUS HENO KUTSETUNNISTUS NR 129222	