


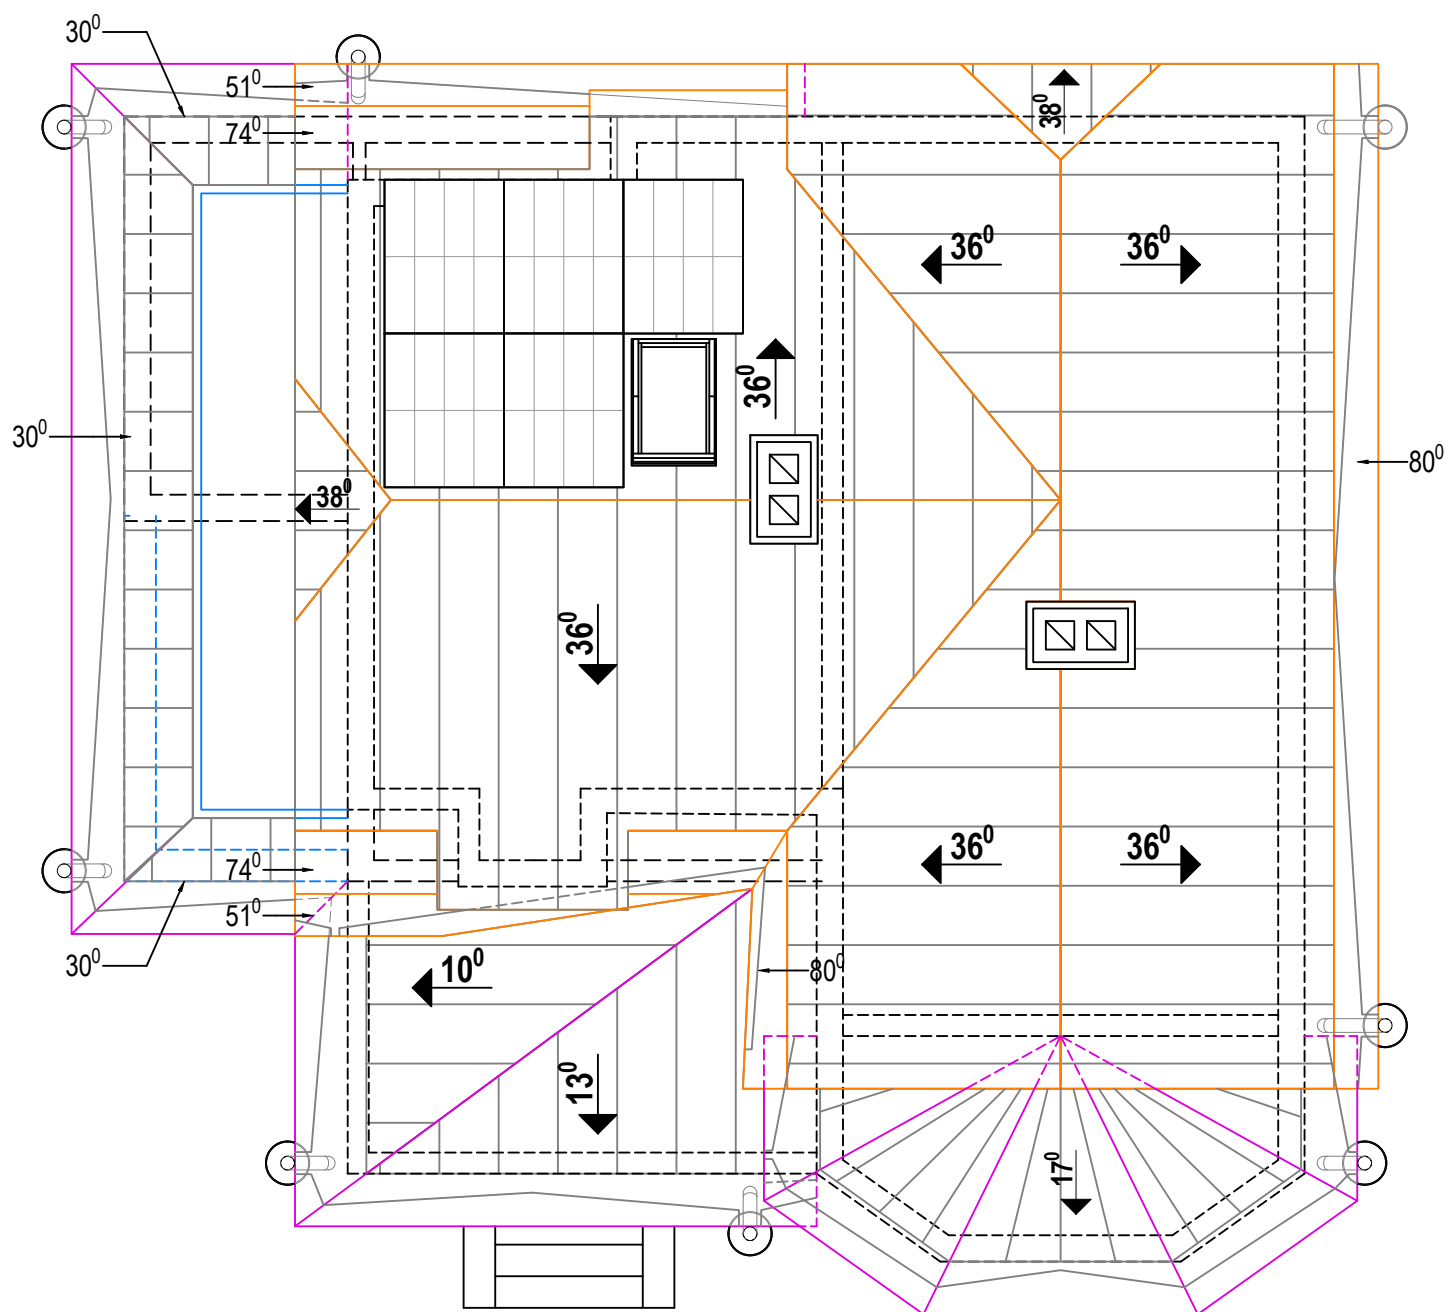

Tähistused:

- välisseinte konstruktsioonid katusekatte all
- katusekate, kaldkatus
- katusekate, mansardkatus
-  ümmarguse kujuga sademeveelehtrid ja -torud

Märkused:

Jooniste aluseks on inventariseerimise joonised (1959, korrigeeritud 1968; 1997..1999 Tallinna Linnaarhiiv) ning kohapealsed mõõdistused.

Vaated AR-6-01 ... AR-6-04; Lõiked AR-6-05 ... AR-6-06

Konstruktsioonide ja sõlmede joonised AR-7-01 ... AR-7-09

Akende spetsifikatsioon AR-8-01

Välisuste joonised AR-8-02

Puitdetailid AR-8-03