


Vaade B

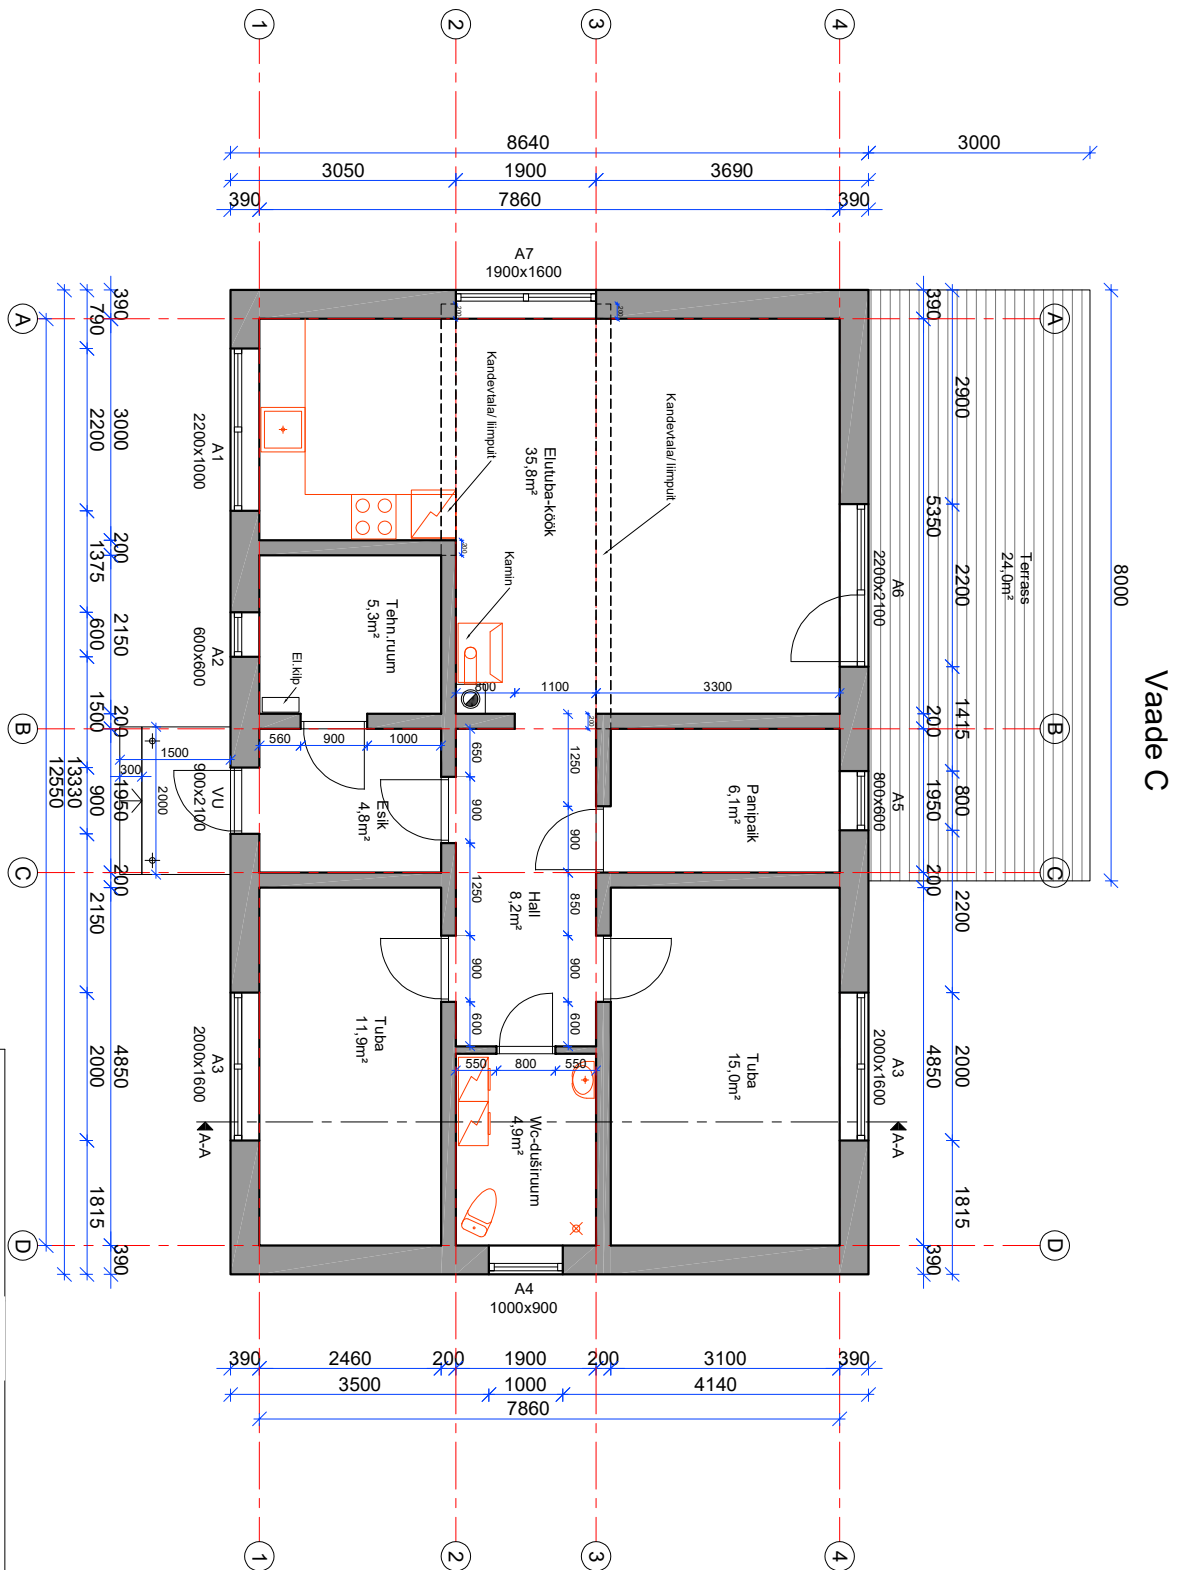

Vaade C

Vaade D

Vaade A

Objekt	Elamu ja abitoone
Joonis:	Elamu põhiplaan
Võldi küla, Tartu vald, Tartu maakond	
Töö nr:	EX420