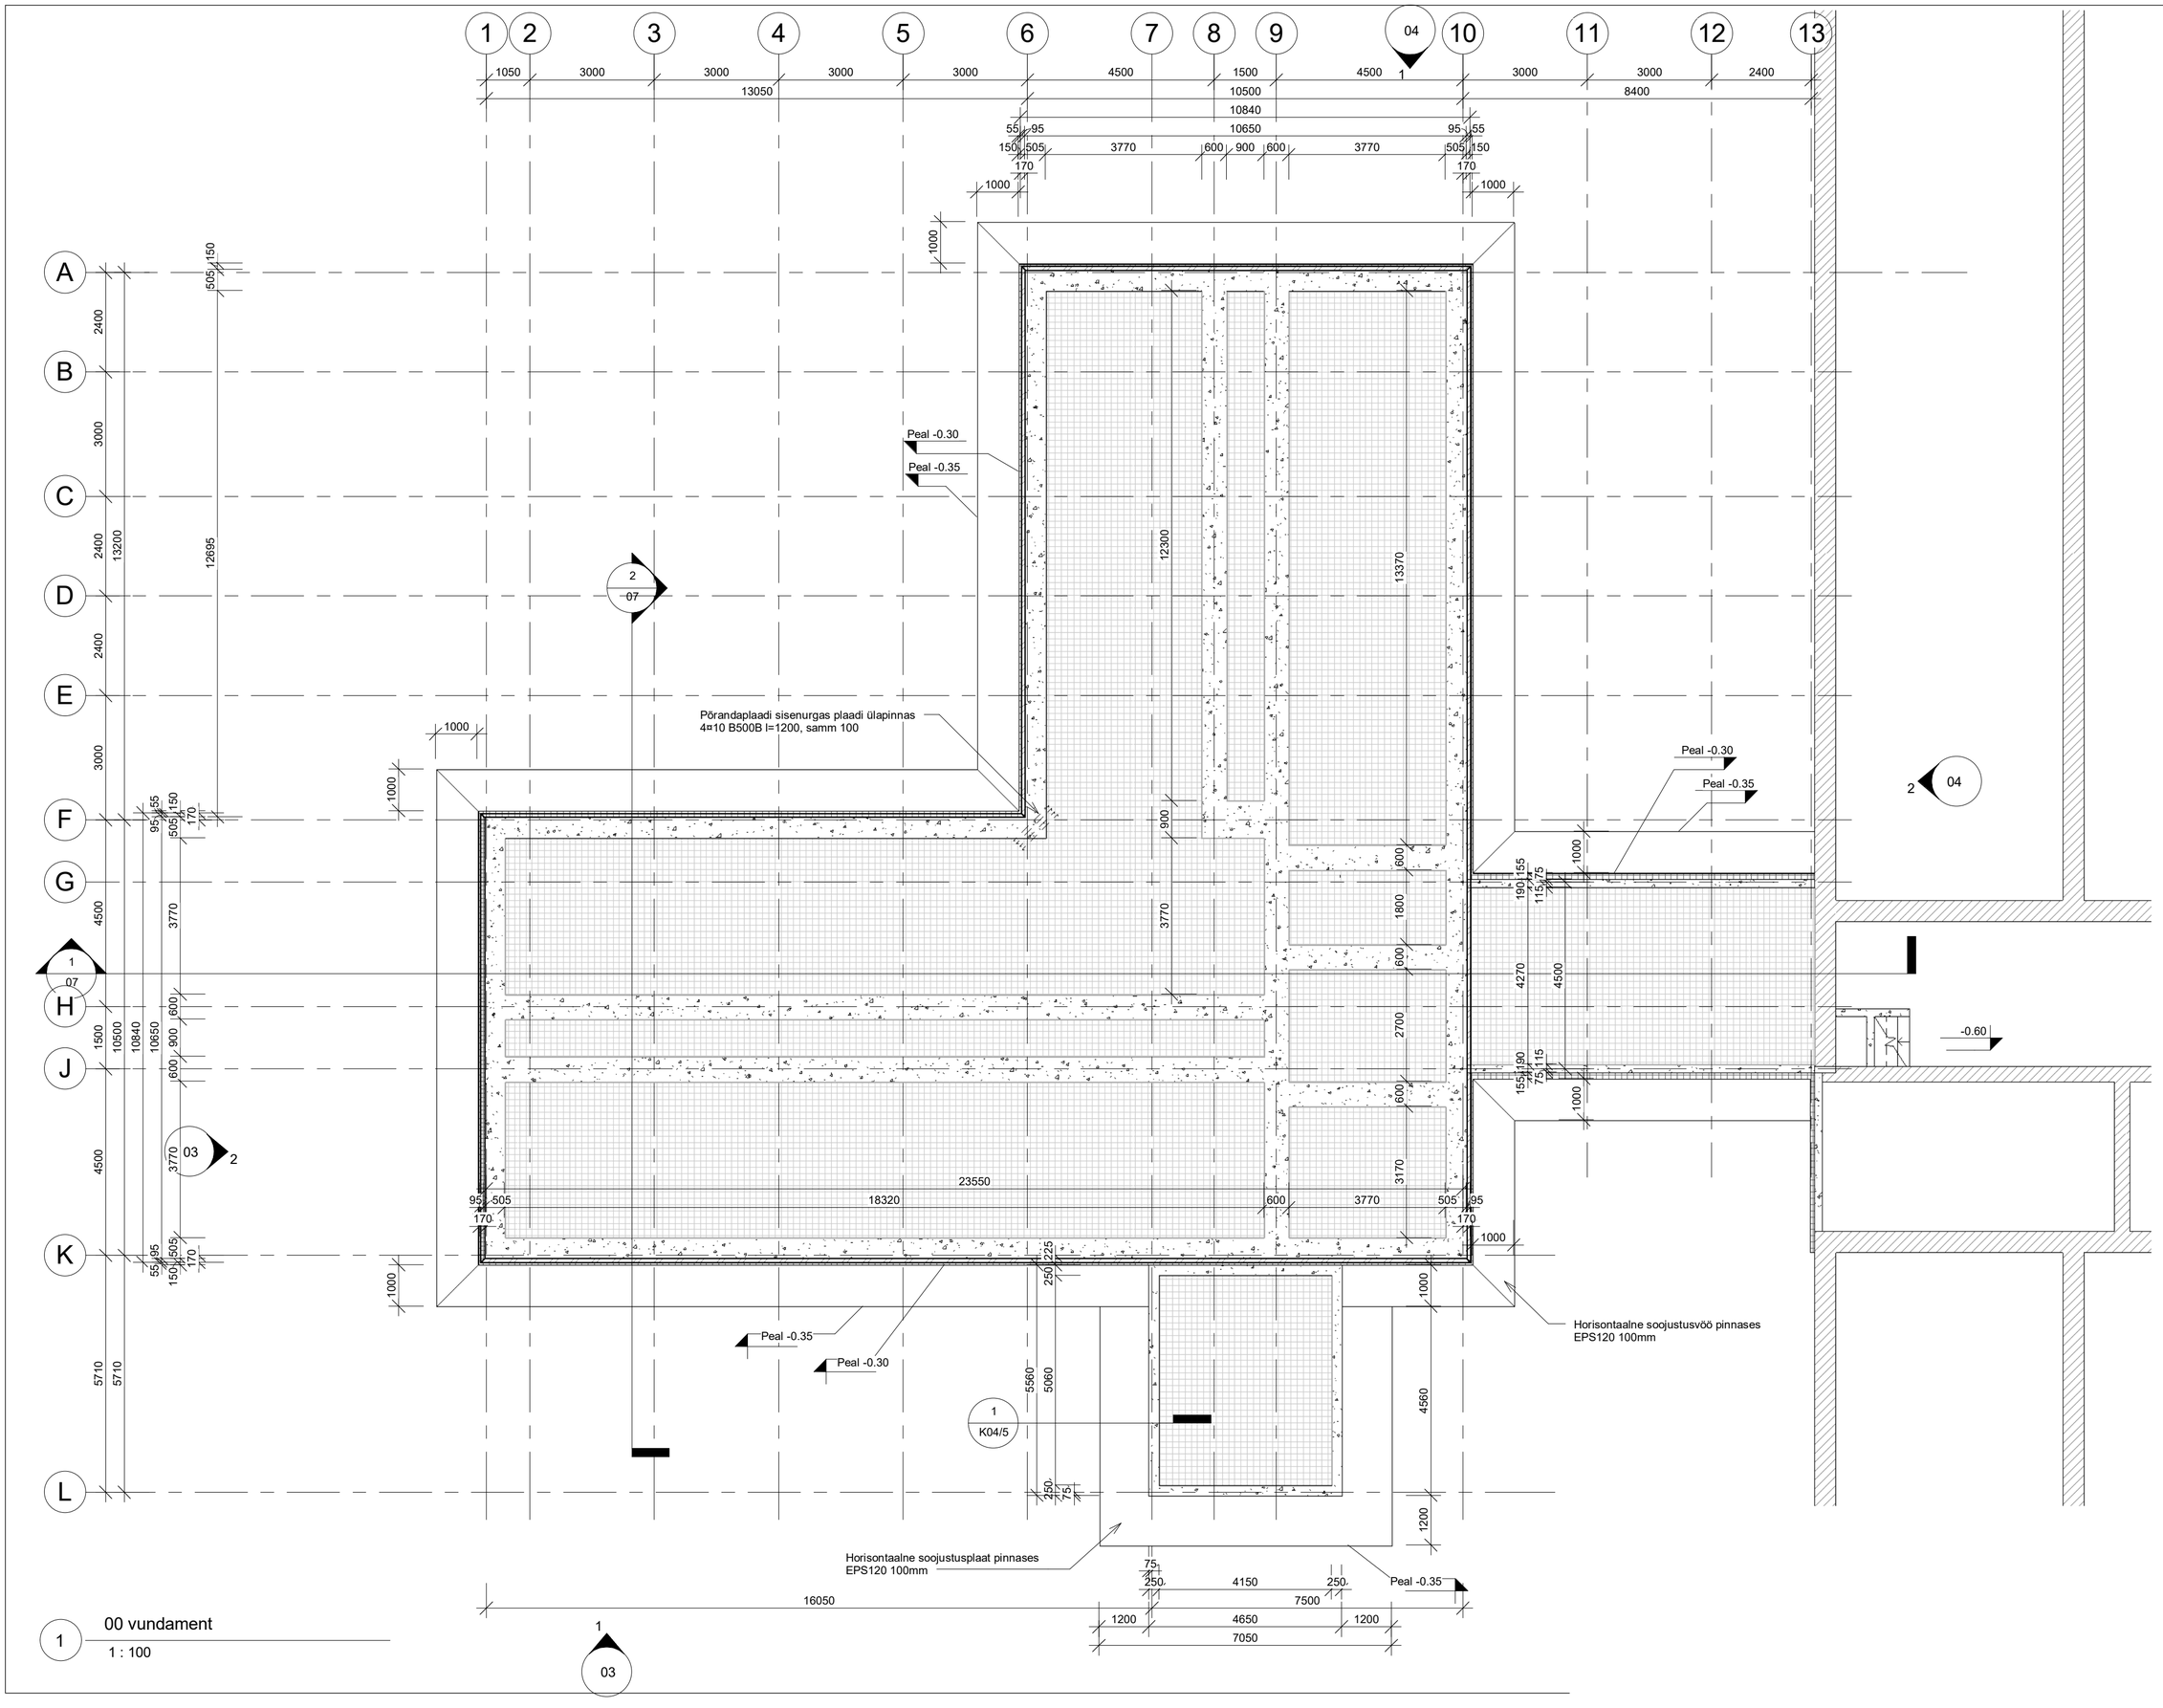

1 00 vundament

1 : 100

6.11.2021 10:51:07