


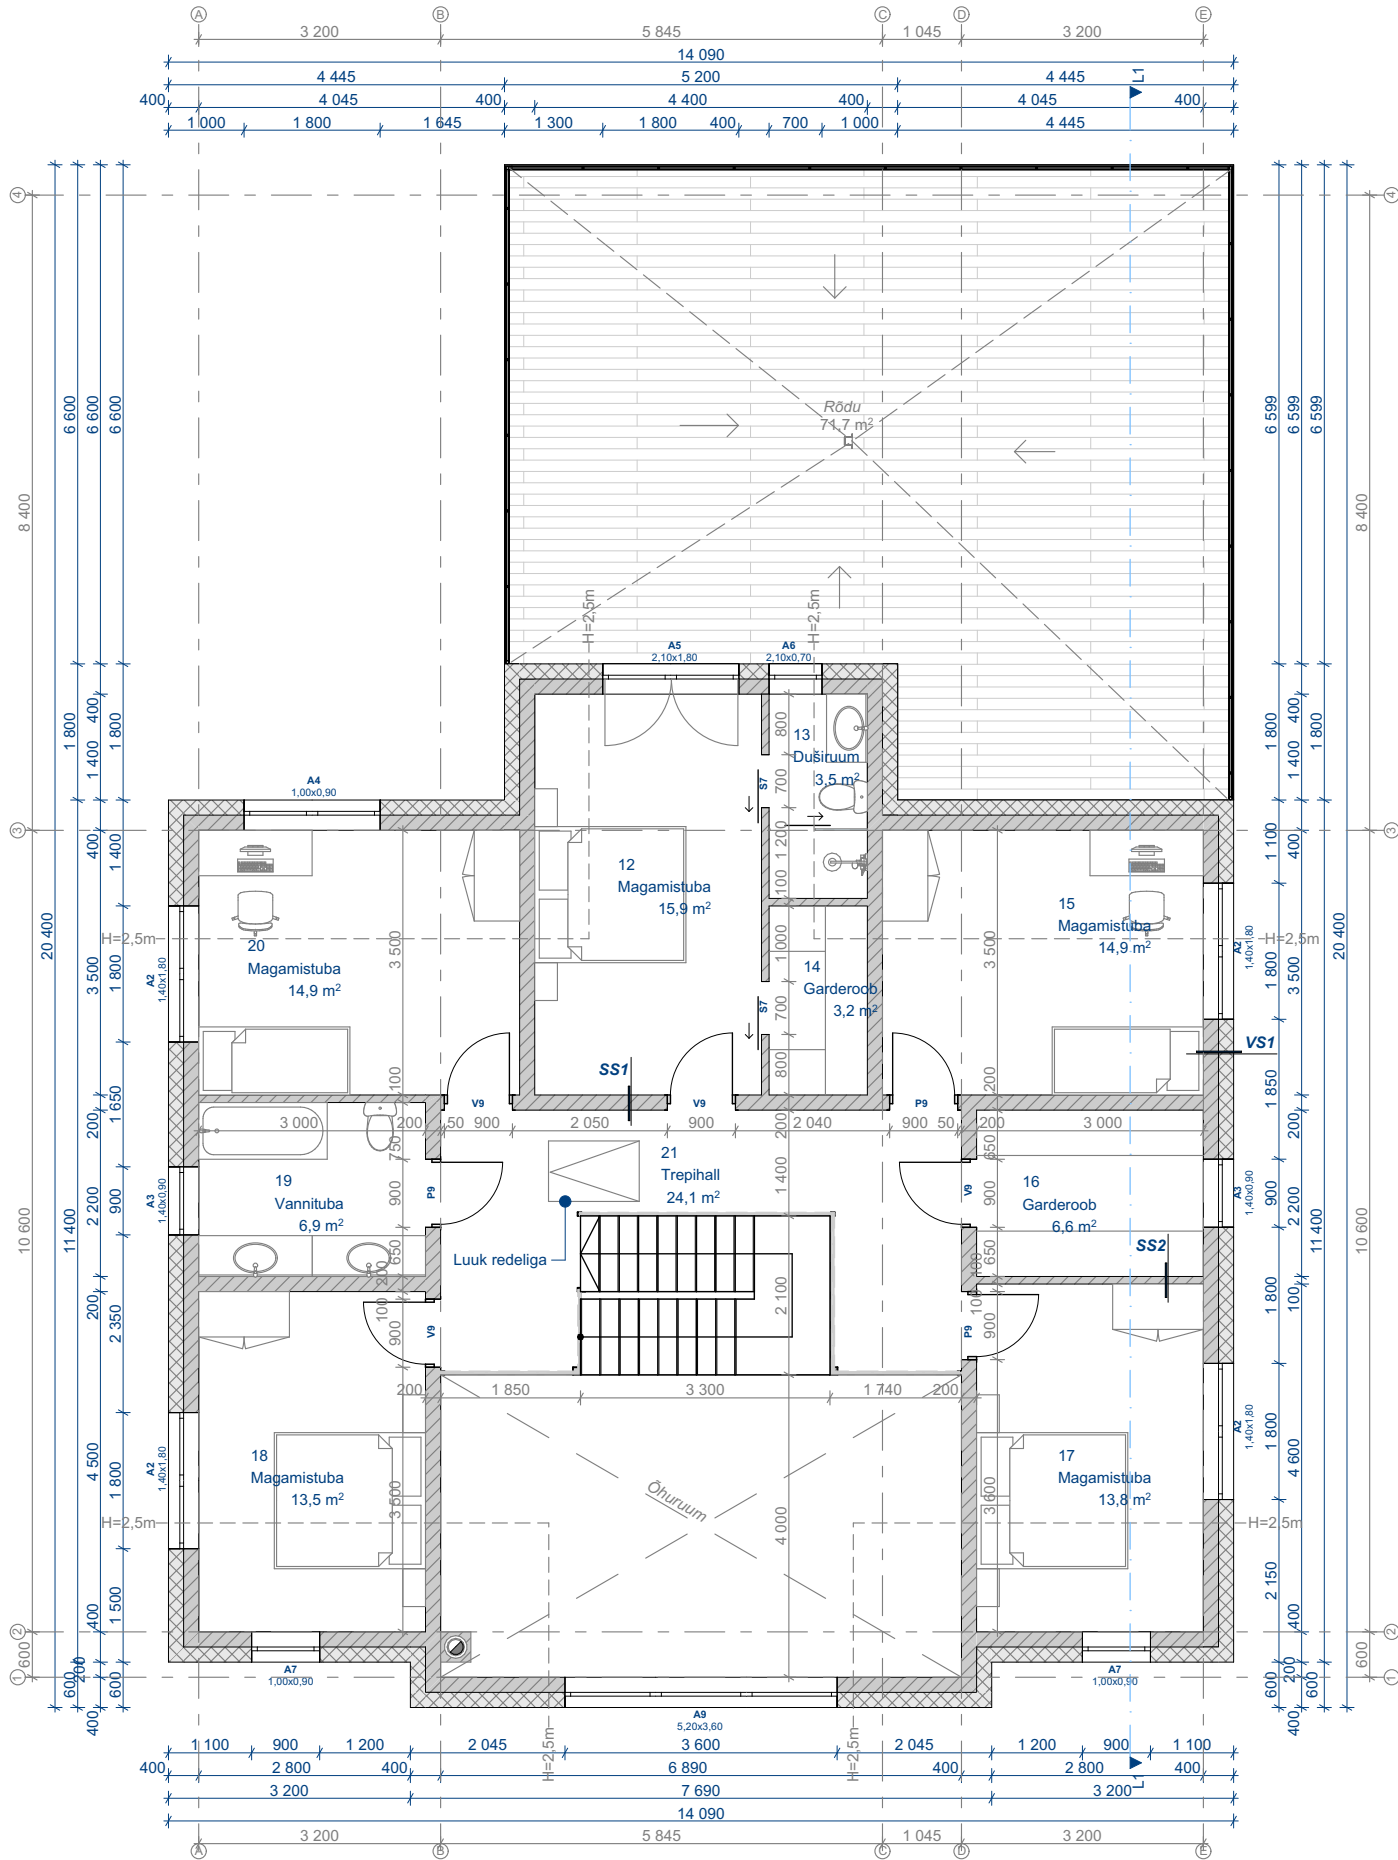

Vaade C

Vaade A

mp

Krs	NR	Ruumi nimi	Pindala
1	1	Garaaž	25,5m²
1	2	Teh.ruum	8,5m²
1	3	Esik	8,9m²
1	4	Garderoob	5,9m²
1	5	Magamistuba	17,7m²
1	6	WC	2,5m²
1	7	Köök	14,3m²
1	8	Elutuba	72,4m²
1	9	Duširuum	7,2m²
1	10	Leiliruum	3,2m²
1	11	Majandusruum	5,8m²
2	12	Magamistuba	15,9m²
2	13	Duširuum	3,5m²
2	14	Garderoob	3,2m²
2	15	Magamistuba	14,9m²
2	16	Garderoob	6,6m²
2	17	Magamistuba	13,8m²
2	18	Magamistuba	13,5m²
2	19	Vannituba	6,9m²
2	20	Magamistuba	14,9m²
2	21	Trephall	24,1m²
Kokku			289,2m²

VS1
Krohvitud pind
Soojustus EPS60 Silver 200mm
Väikeplakk 3MPa 200mm
Siseviimistlus

SS1
Siseviimistlus
Väikeplakk 3MPa 200mm
Siseviimistlus

SS2
Siseviimistlus
Väikeplakk 3MPa 100mm
Siseviimistlus

SS3 (Sauna)
Väikeplakk 3MPa 100/200mm
Soojustamine Min.vill 50mm
Puitkarkas 45x45mm (hor)
Alumineeritud tõkkepaber
Tuulutusvahe 22x95mm
Voodrilaud, STS 18x95mm

Objekt Üksikelamu
Address Kallavere küla,
Jõelähtme vald, Harju maakond
Joonis

Katusekorruse plaan

Staadium Eelprojekt

Kuupäev Mõõtkava Töö nr
12.02.2025 1:100 614-24