




Vaade edelast  
M 1:50

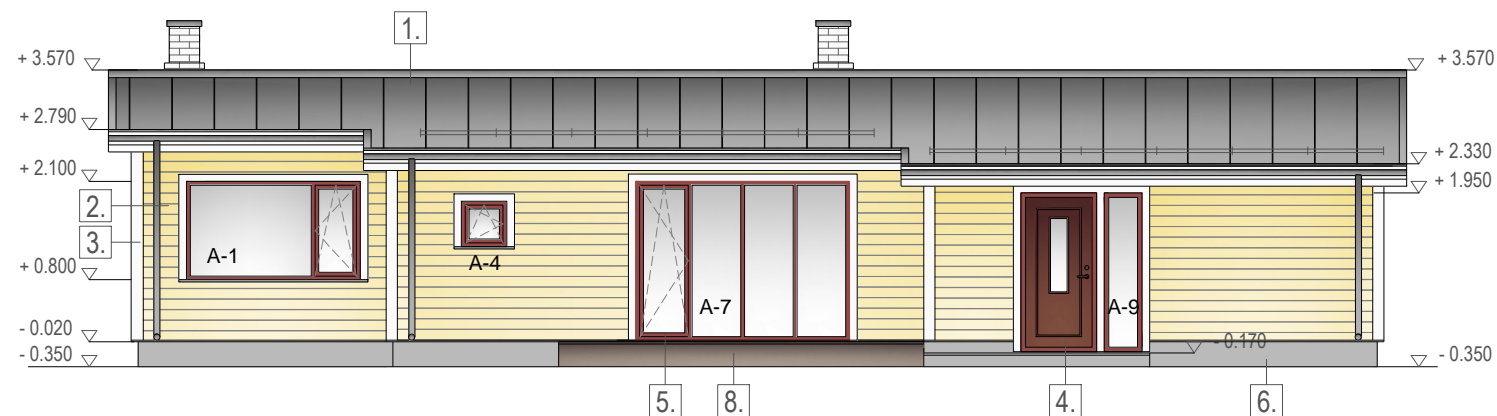


Vaade loodest  
M 1:50

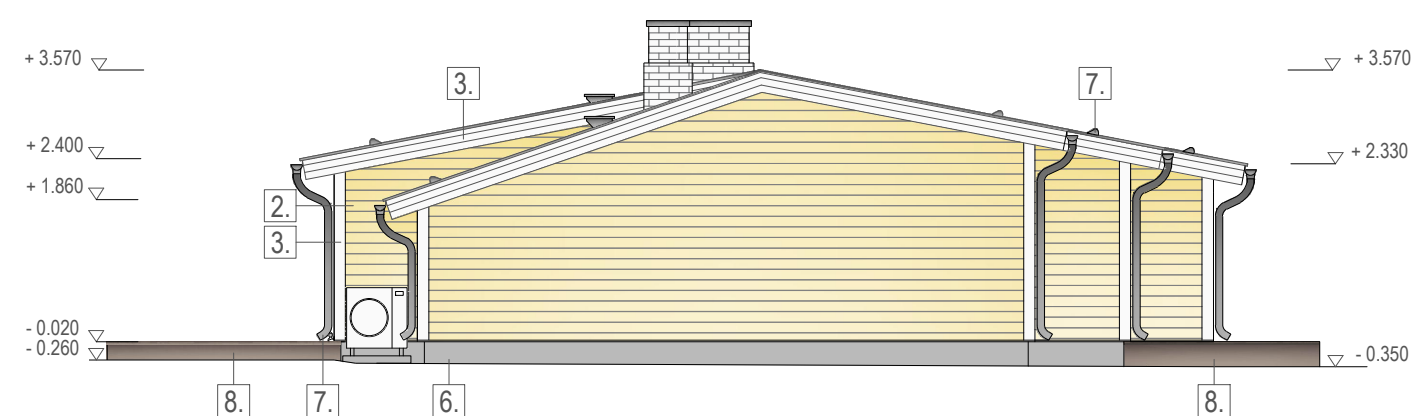

Vaade kirdest  
M 1:50

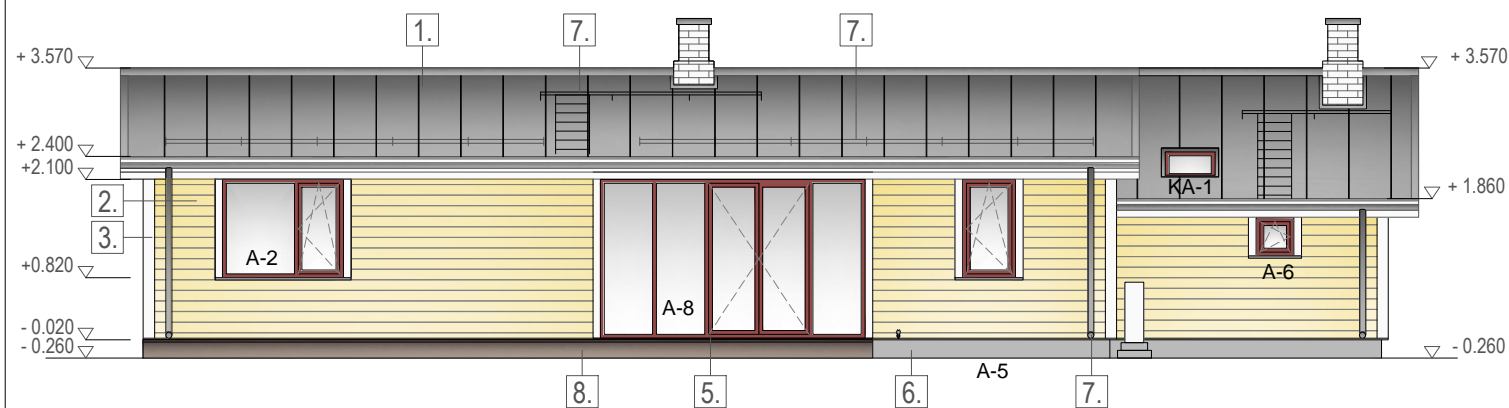

Vaade kagust  
M 1:50

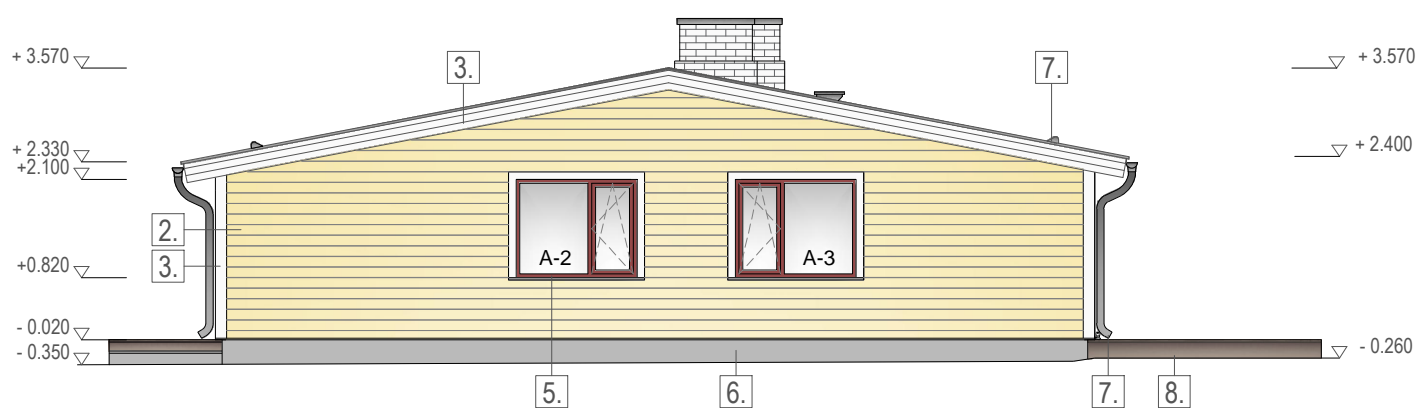

## VÄLISVIIMISTLUS:

1. - HOONE KATUS: Valtsitud plekk, toon RR 21/helehall
2. - SEINA PUITVOODER: Laudis 22x138, toon Q107 Tikkurila, helekollane
3. - RÄÄSTALAUDIS, PIIRDELIISTUD: Toon valge
4. - VÄLISUKS: Värvitoon tumepruun
5. - AKNAD, TERRASSI UKSED: PVC, värvitoon tumepruun
6. - SOKKEL: Krohvitud, toon hall
7. - VIHMAVEESÜSTEEM, LUMETÖKKED: toon RR 21/helehall
8. - TERRASS: Termotöödeldud puit, tumepruun
9. - VÄLISTREPP: Kaetud ilmastikukindla harjatud plaadiga

## Elamu

Laulasmaa küla, Lääne-Harju vald, Harju maakond

EELPROJEKT

ERIALA JOONISE NIMETUS

AR Vaated

SKAALA

1:100

TÖÖ NUMBER:

23-24

JOONISE NUMBER:

AR-6-01

FORMAAT

A3