


ÜKSIKELAMU VÄLISVIIMISTLUSE VÄRVILAHENDUS:

- SOKKEL - hall soklikrohv - TIKKURILA FACADE 4988
- VÄLISTREPP - tumepruun keskivuspuit - TIKKURILA FACADE 4966
- VÄLISSEIN - tumehall struktuurkrohv - TIKKURILA FACADE 4991
- VÄLISSEIN - tumepruun voodrilaud - TIKKURILA FACADE 4966
- RÕDU ja RÕDU PIIRDED - tumepruun puit - TIKKURILA FACADE 4966
- AKNA RAAM - pruun PVC-raam - TIKKURILA FACADE 4955
- AKNA VEEPLEKK - must - RUUKKI RR33
- VÄLISUKS - must metalluks - RUUKKI RR33
- GARAAZIUKS - must tõstanduks - RUUKKI RR33
- RÄÄSTALAUDIS - tumepruun laudis - TIKKURILA FACADE 4966
- KATUS - must profiilplekk - RUUKKI RR33
- KATUSETARVIKUD - must - RUUKKI RR33
- SOOJUSPUMBA VÄLISKORPUS - tumehall - RUUKKI RR23

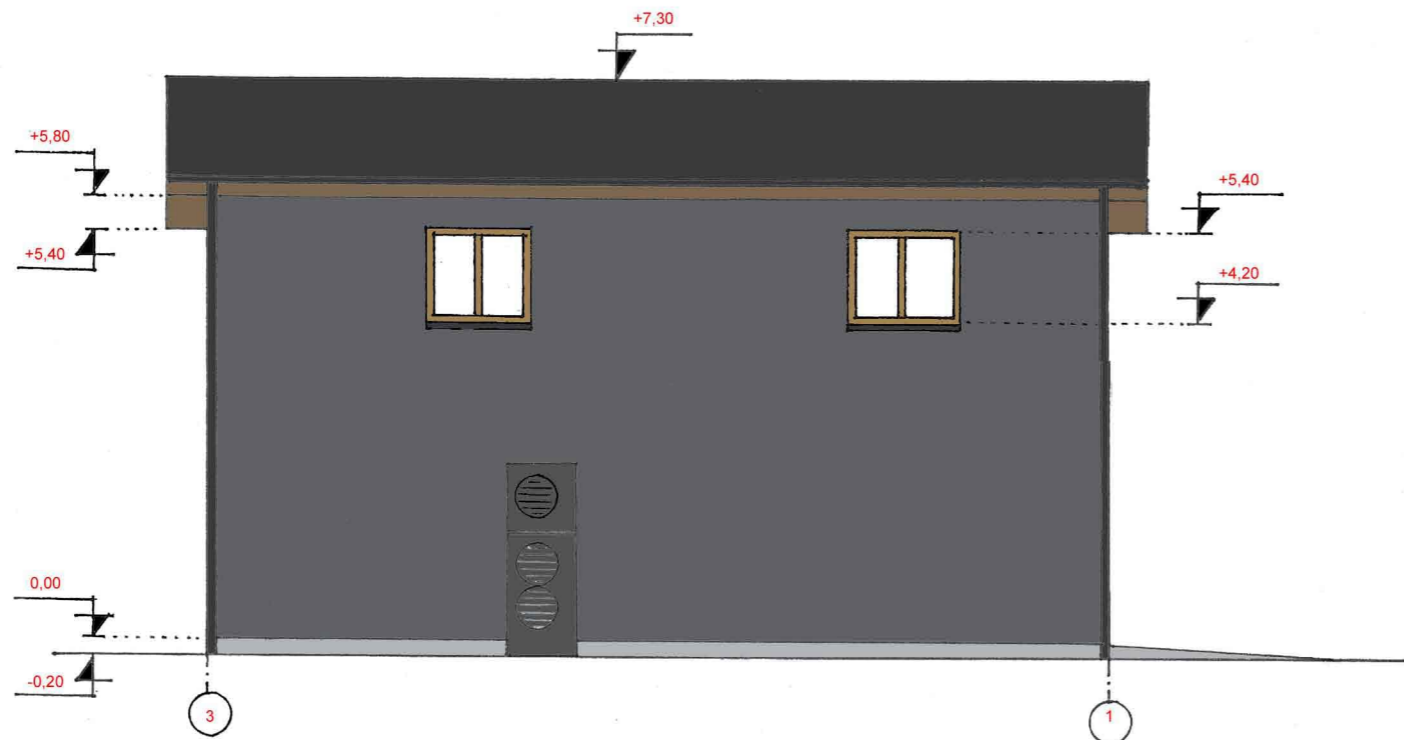

				Tellija:	62-25-ML	
				Üksikelamu ehitusprojekt		
				Jõgeva mk, Põltsamaa vald, Tammiku küla,		
Amet	Nimi	Allkiri	Kuupäev	Hoone vaade 1-3 ja 3-1	Leht 8	29.10.2025
Vast. Isik						
Koostaja				M1:100		