
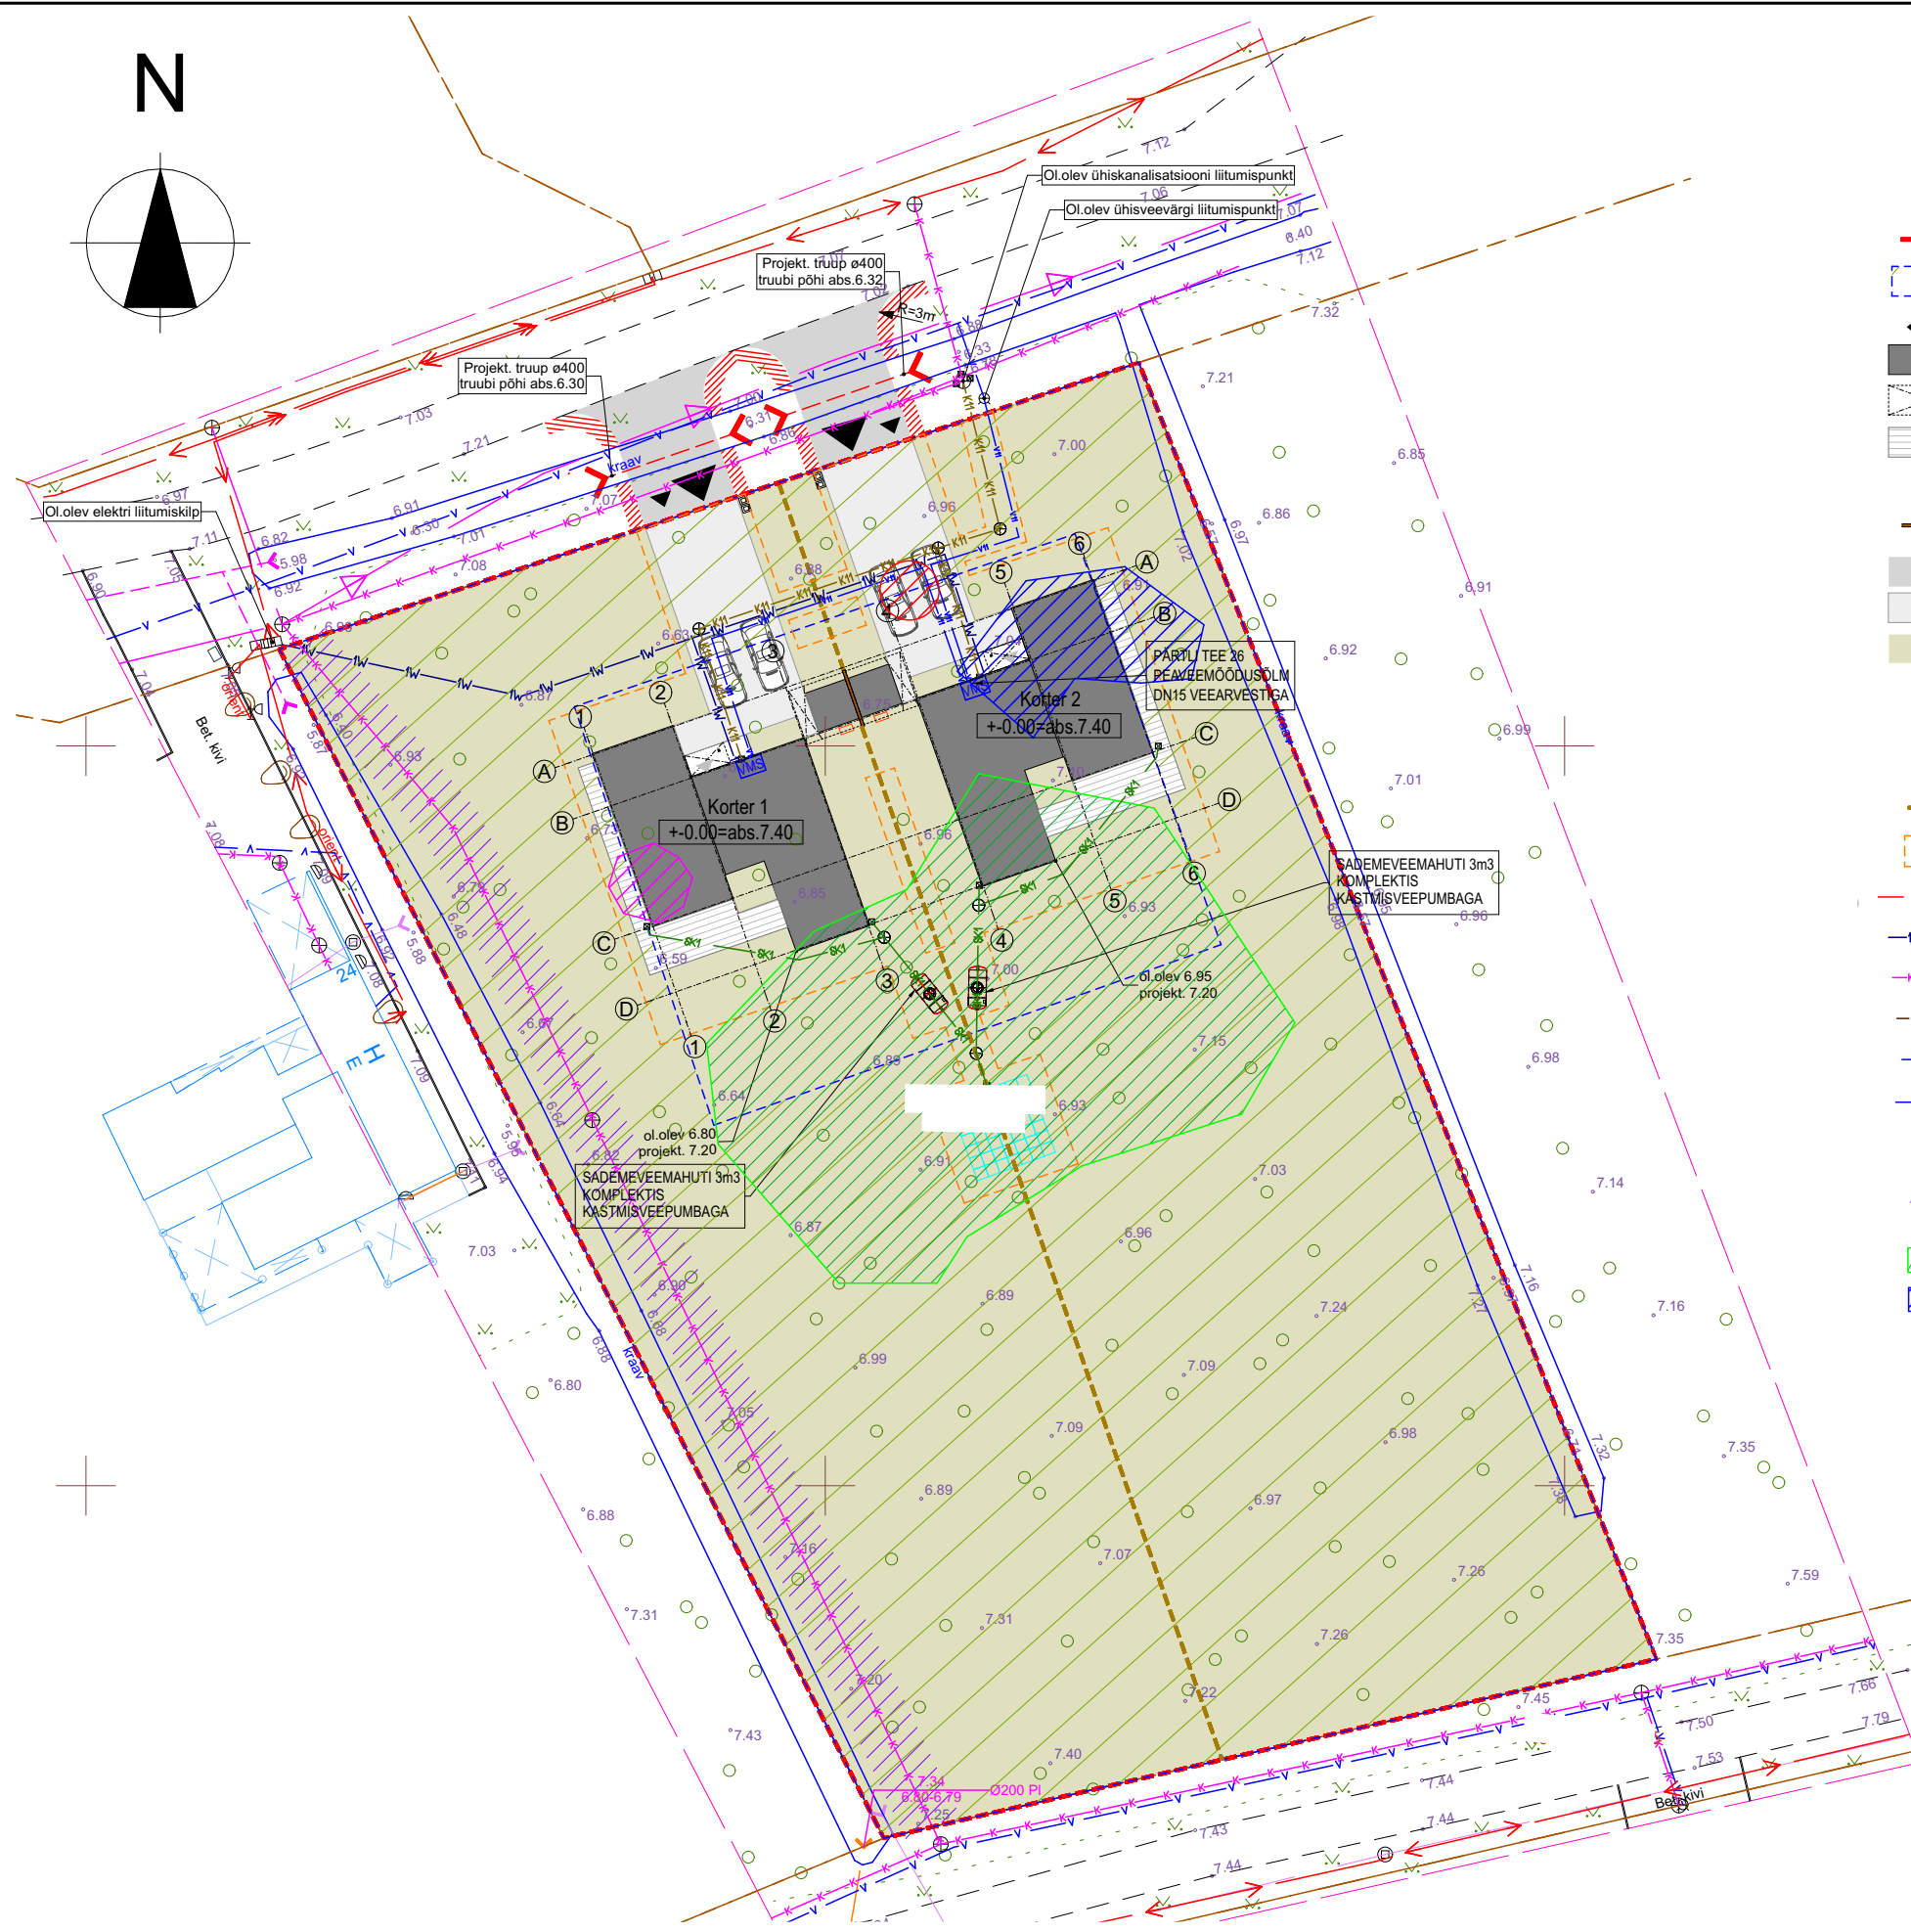


N

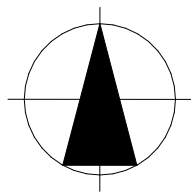

TINGMÄRGID

- Kinnistu piir
- DP-ga määratud ehituskeeluala
- Sõidukite/ jalakäijate pääs krundile
- Projekteeritud hoone
- Projekt. varjualune
- Projekteeritud terrass
- Pääs hoonesse
- Projekt. tulemüür
- Projekt. killustikkatend
- Projekteeritud betoon(kivi)katend (212m²)
- Projekt. murukate/säilitatav haljasala
- Prügikonteinerite (sega+bio) asukoht
- Projekt. õhk-vesi soojuspumba välisagregaadi asukoht
- Hooviala jaotusjoon kahe korteri vahel
- Ala, kust kõrghaljastus likvideeritakse (ca 1 200m²)
- Ol.olev maakaabel
- Projekteeritud maakaabel
- Ol.olev kanalisatsioonitrass
- Projekteeritud kanalisatsioonitrass
- Ol.olev veetrass
- Projekteeritud veetrass
- Projekt. sademeveetorustik
- OÜ Strantum ühisreoveekanalitsiooni kasutusõigus ala (2m toru teljest)
- jämedate kuuskede ja sangleppadega ala
- noorte kuuskedega ala
- laialehelise neiuvaiba kasvukoht
- vereva lemmaltsa kasvukoht