


Lõige A-A
1:50

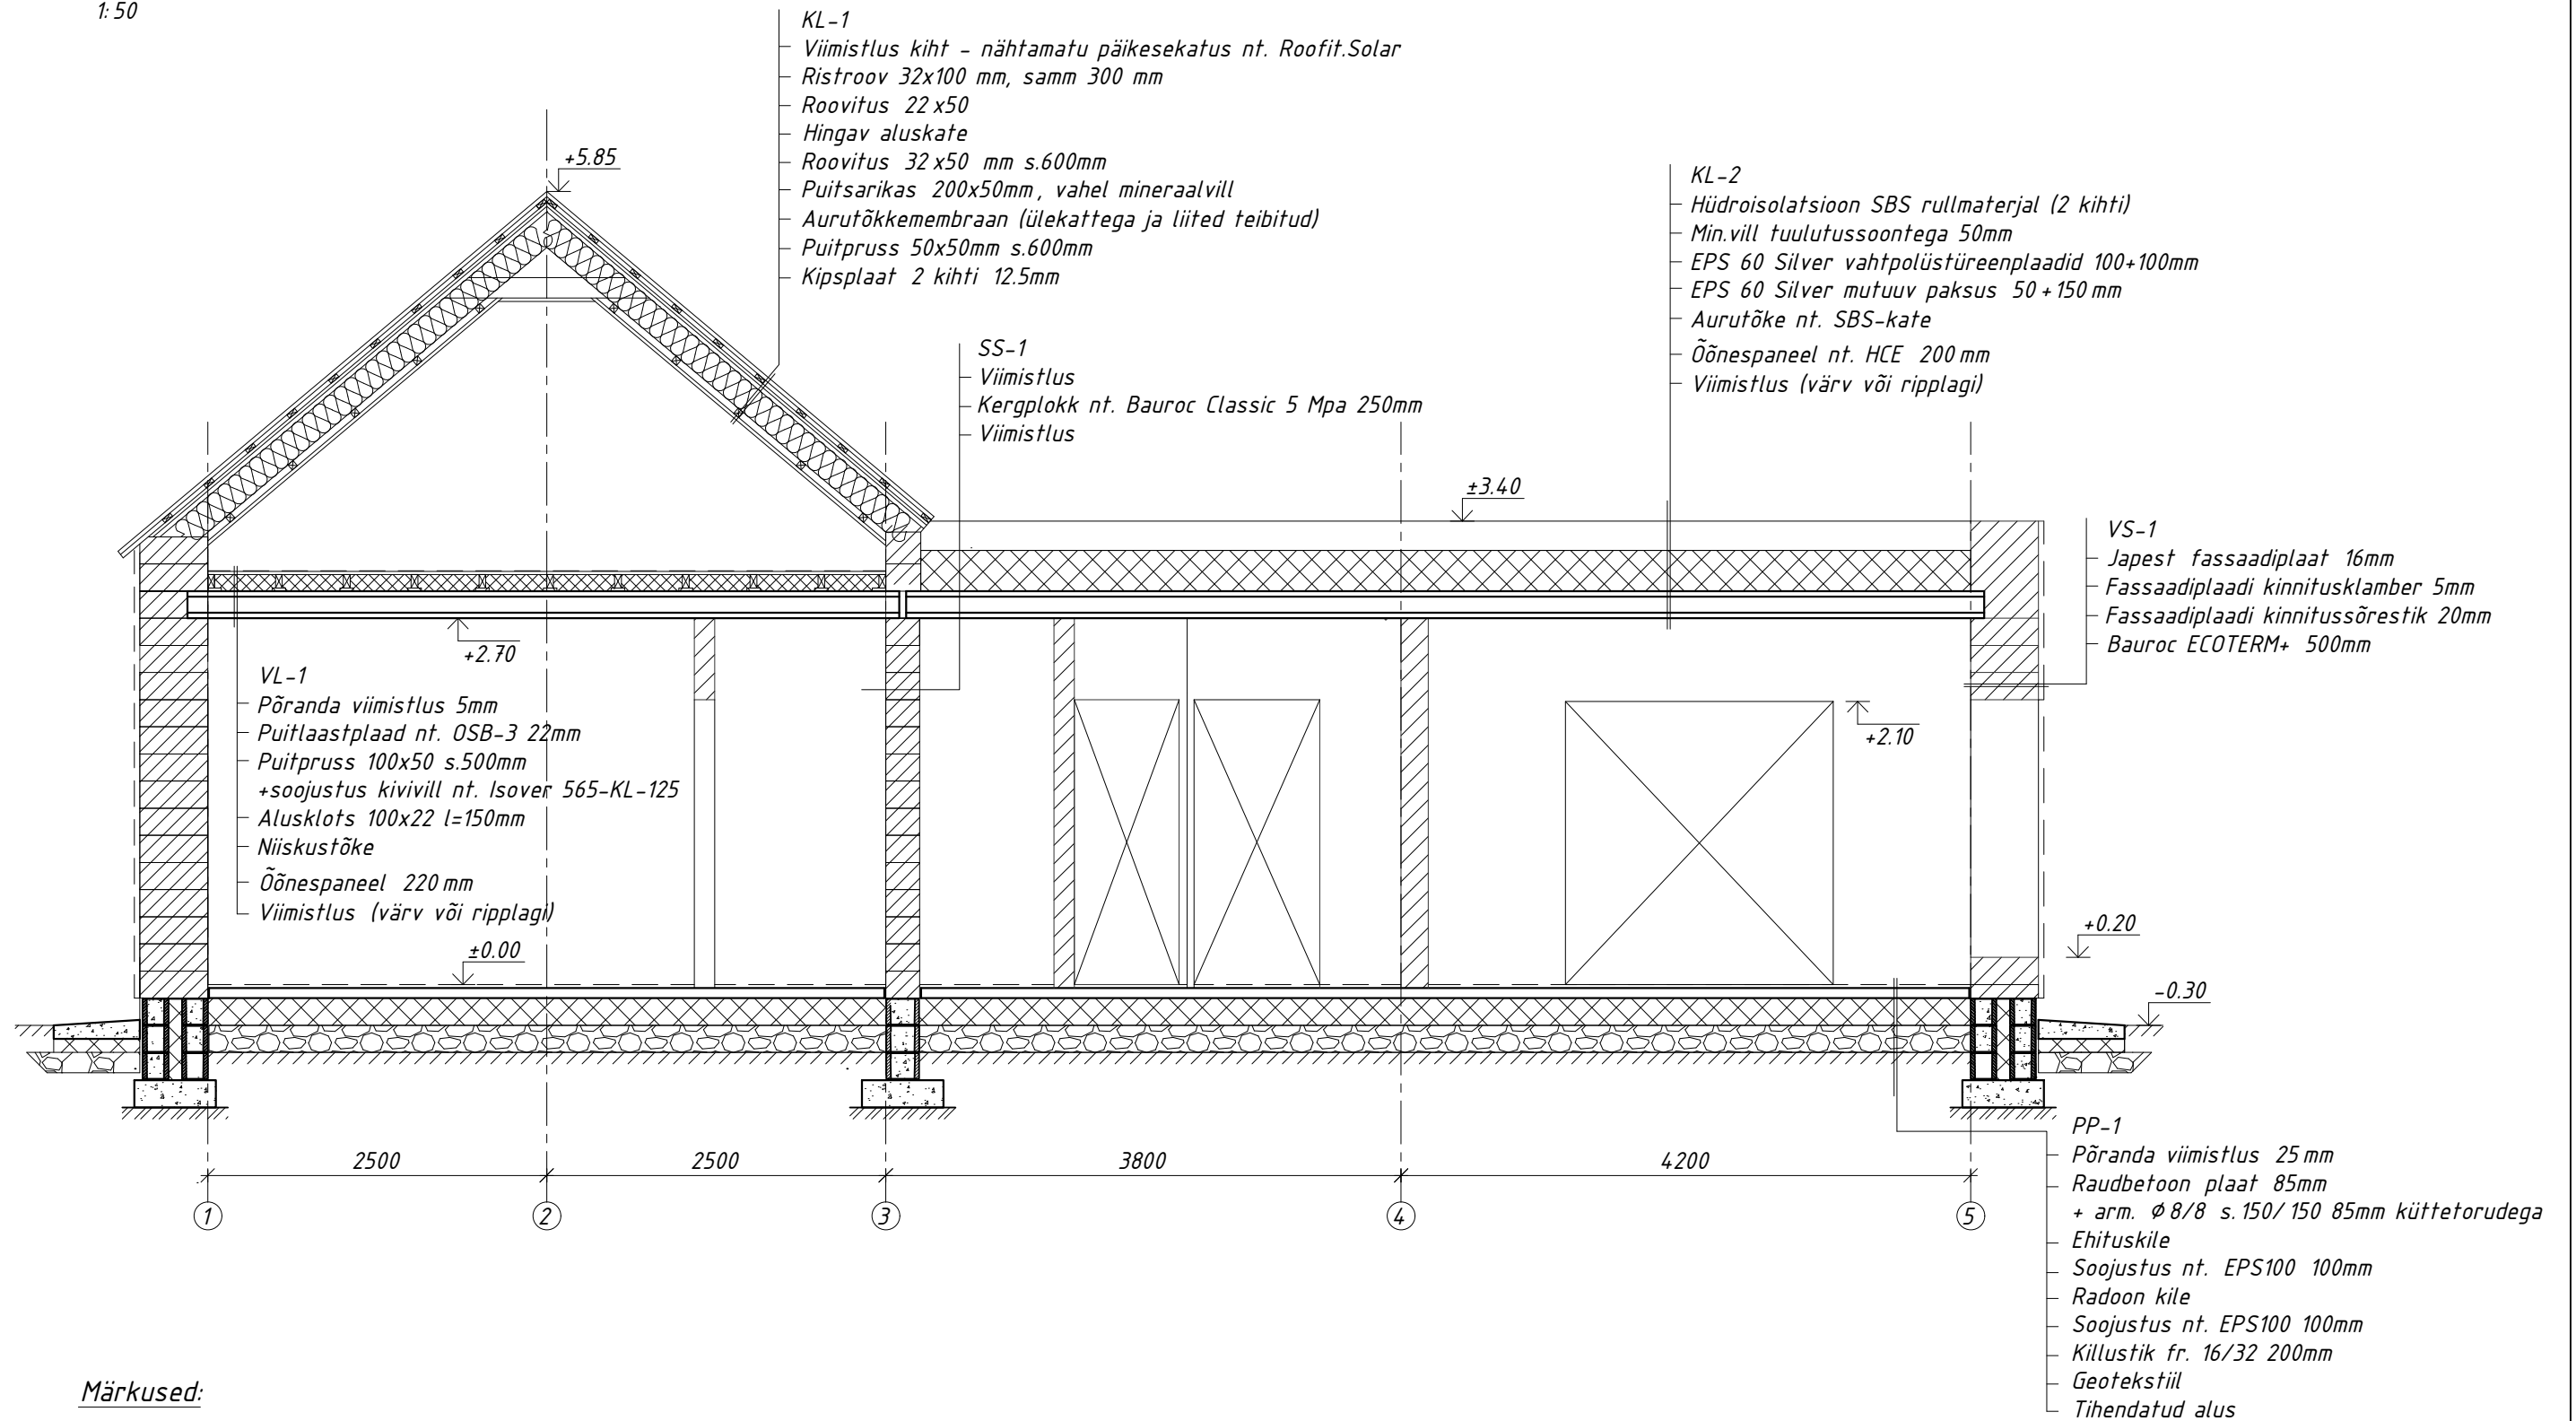

Märkused:

- Kõik mõõdud on antud millimeetrites.
- Suhtelisele kõrgusele ±0,00 vastab absoluutne kõrgus + 45,30 m
- Vundamentide sõlmed on esitatud jooniste plokis EK-7-101
- Katuse sõlmed on esitatud joonistel EK-7-401/402
- Taridetailid paigaldada monoliitse osa valamise ajal.
- Sõlmed määratud * on sümmeetriline

TELLIJ	Eraisik -				
OBJEKT	Elamu konstruktiivne ehitusprojekt				
OBJEKTI ADRRESS	Harju maakond, Lääne-Harju vald, Valkse küla,				
KUUPÄEV	04.03.2026	JOONISE NIMETUS	Lõige A-A		
KUUPÄEV	04.03.2026	PROJ NR	2026-01	JOONISE NR	EK-6-101
		PROJ ETAPP	PP	MÕÖTKAVA	1:50
				REV	0