


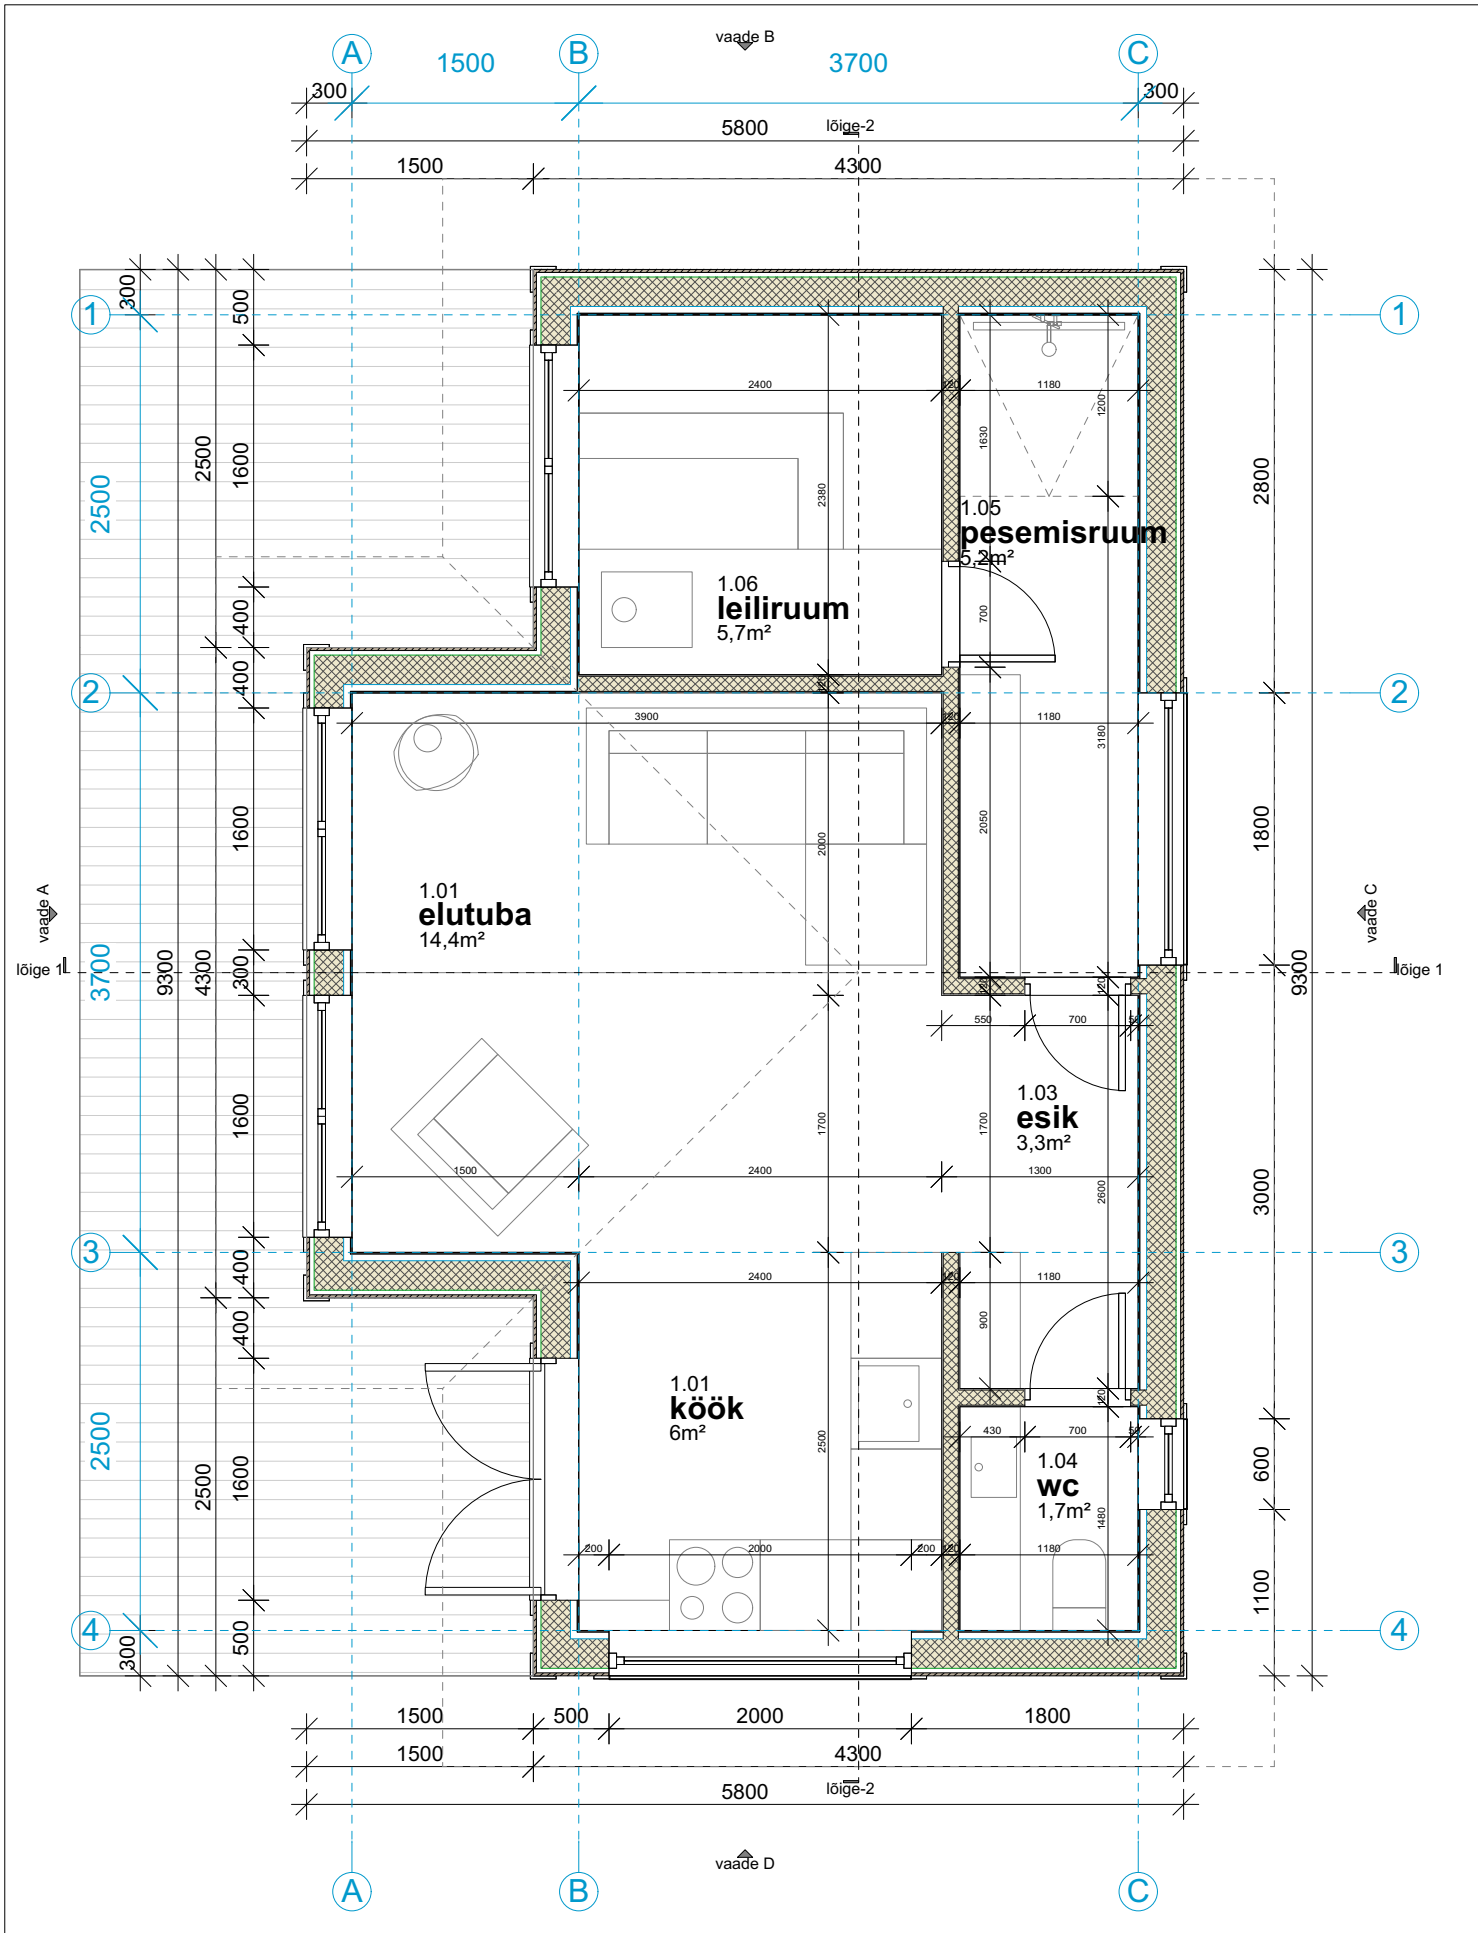

		OBJEKT: Suvila eelprojekt Ülgase küla, Jõelähtme vald, Harju maakond	TÖÖ NR	LEHT	MÕÕTKAVA
			2509	AR-5-01	1:50
PROJEKTEERIJAD	KUUPÄEV	JOONIS: Plaanijoonis	KUUPÄEV	30.10.2025	
ARHITEKT	21.10.2025		STAADIUM	EELPROJEKT	
		TELLIJA: eraisik	FORMAAT	A4, 210x297mm	