


| Ruumide tabel |        |      |
|---------------|--------|------|
| Katusekorrus  |        |      |
| 21            | Tuba   | 20.7 |
| 22            | Lavats | 24.0 |
| Kokku         |        | 44.7 |

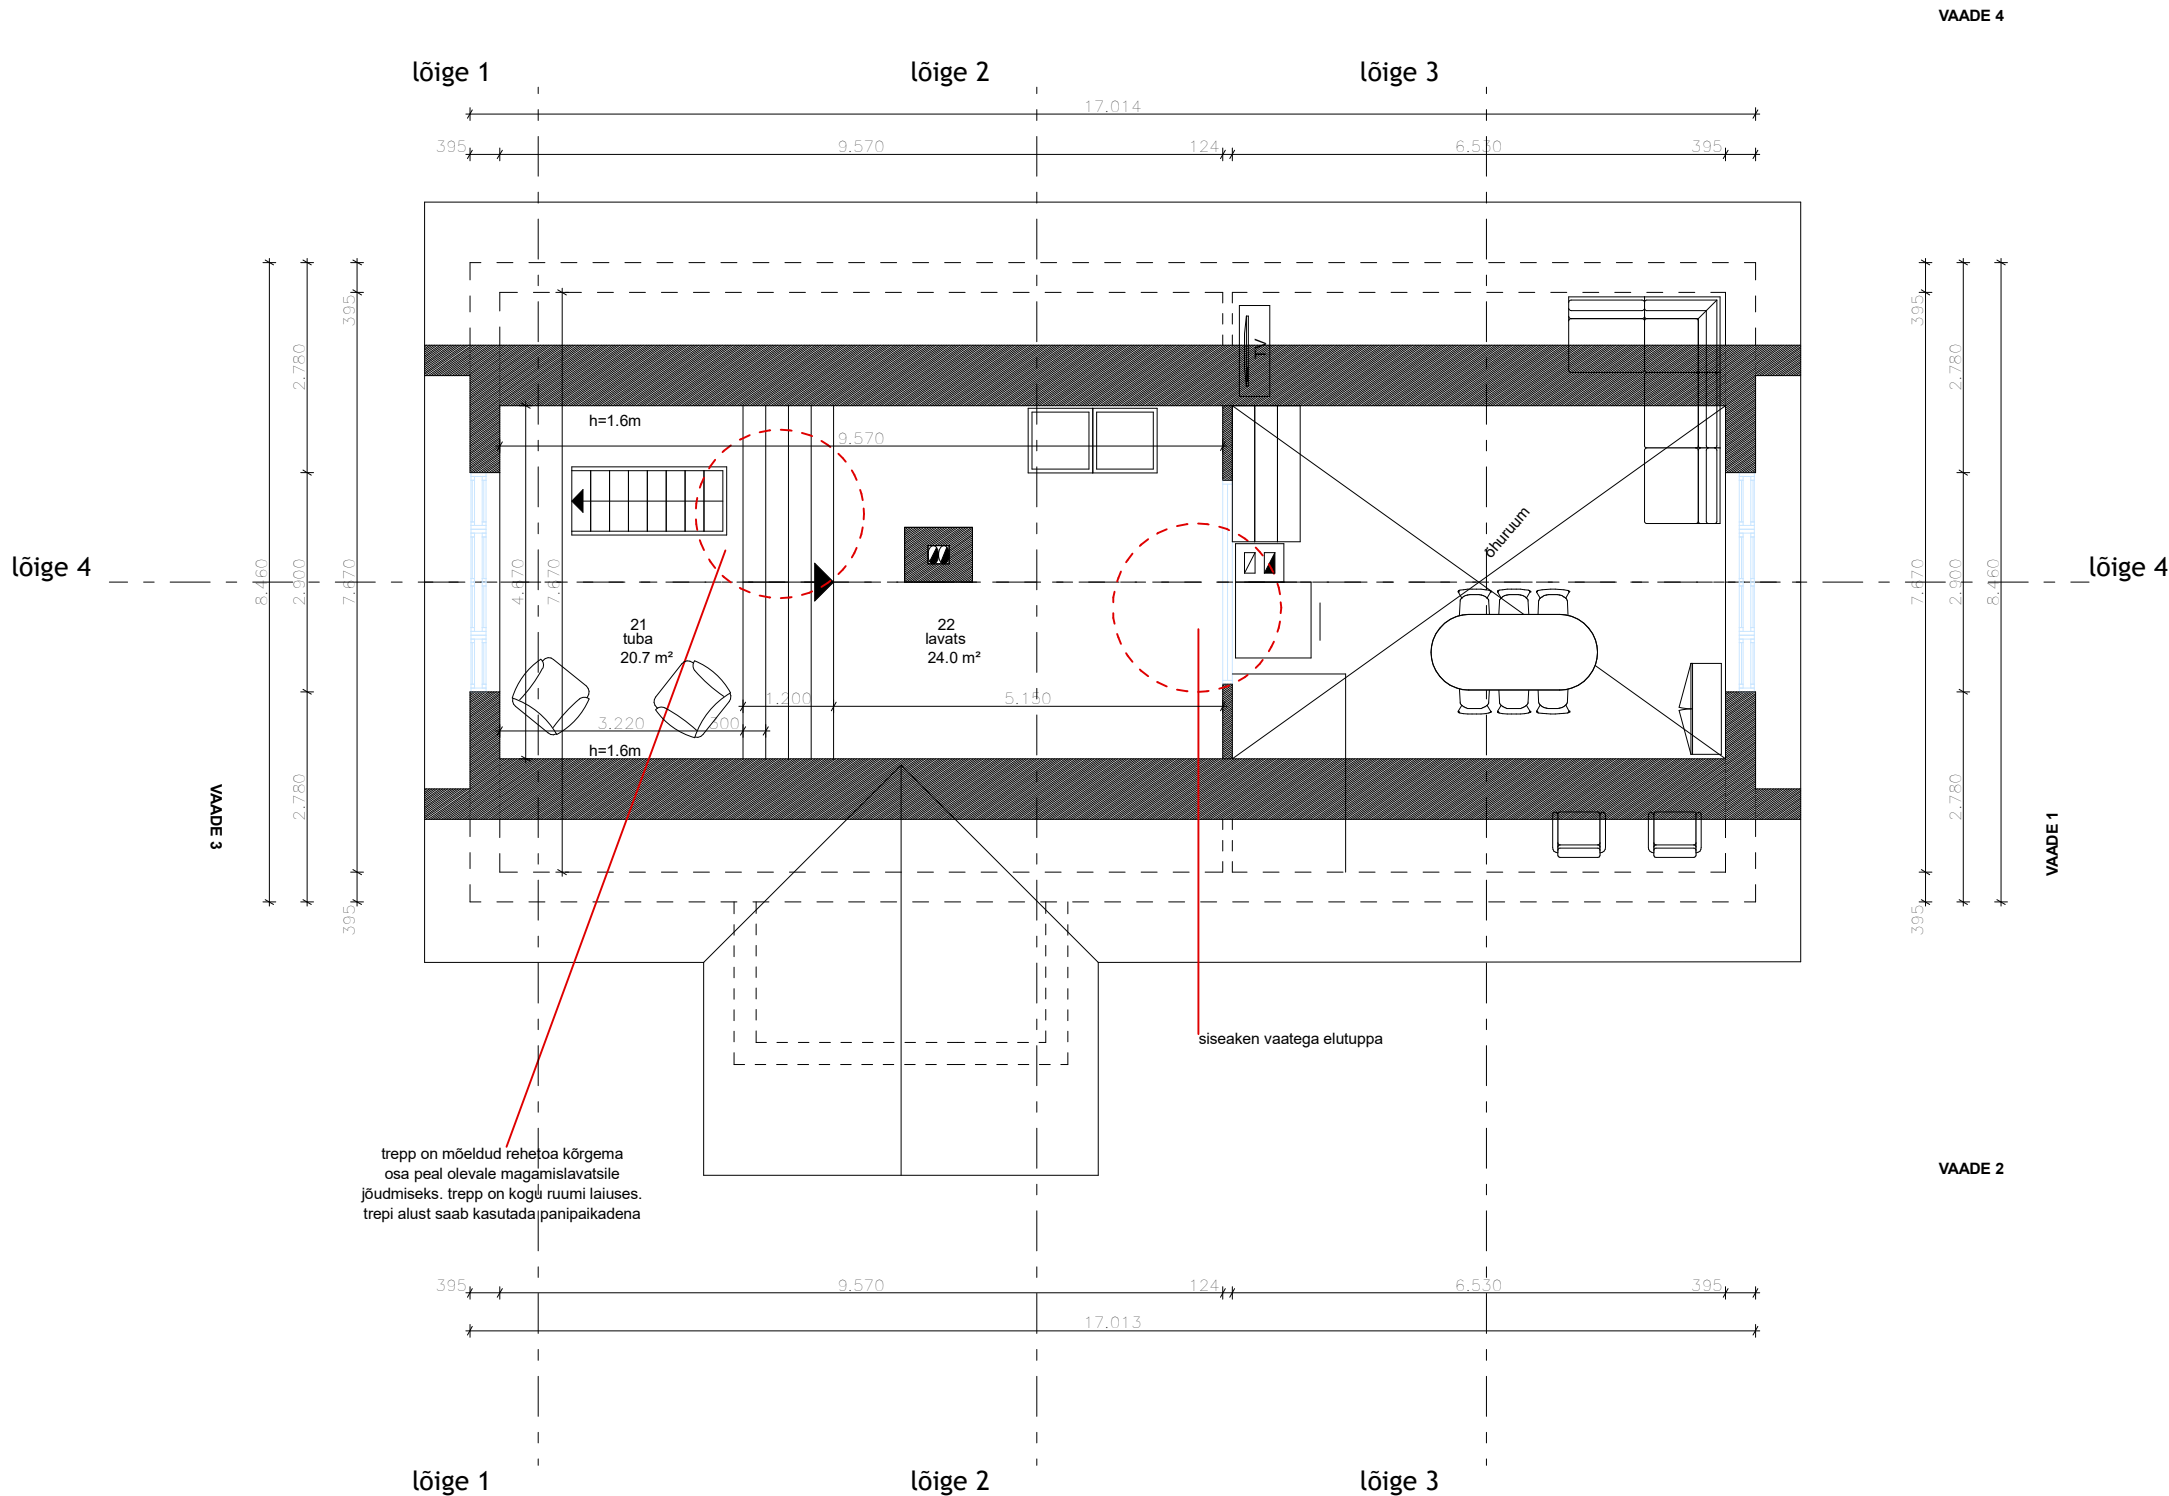

Märkused:

- Joonised on koostatud inventariseerimisjooniste ja kohapealse mõõdistamise alusel.
- Kõik mõõdud on ligikaudsed ja täpsustatakse kohapeal.

|                                                                  |                   |                     |               |
|------------------------------------------------------------------|-------------------|---------------------|---------------|
| tellija                                                          | arhitekt          |                     |               |
| objekt                                                           | joonis            |                     |               |
| Elamu ümberehitamine<br>Kahala küla, Kuusalu vald, Harju maakond |                   | Katusekorruse plaan |               |
| töö nr                                                           | 2202              | staadium            | ESKIISPROJEKT |
| ehitustööde liik                                                 | rekonstrueerimine | kuupäev             | 16.02.2022    |
| mööb                                                             | A3                | joonise nr          | AR-5-02       |