


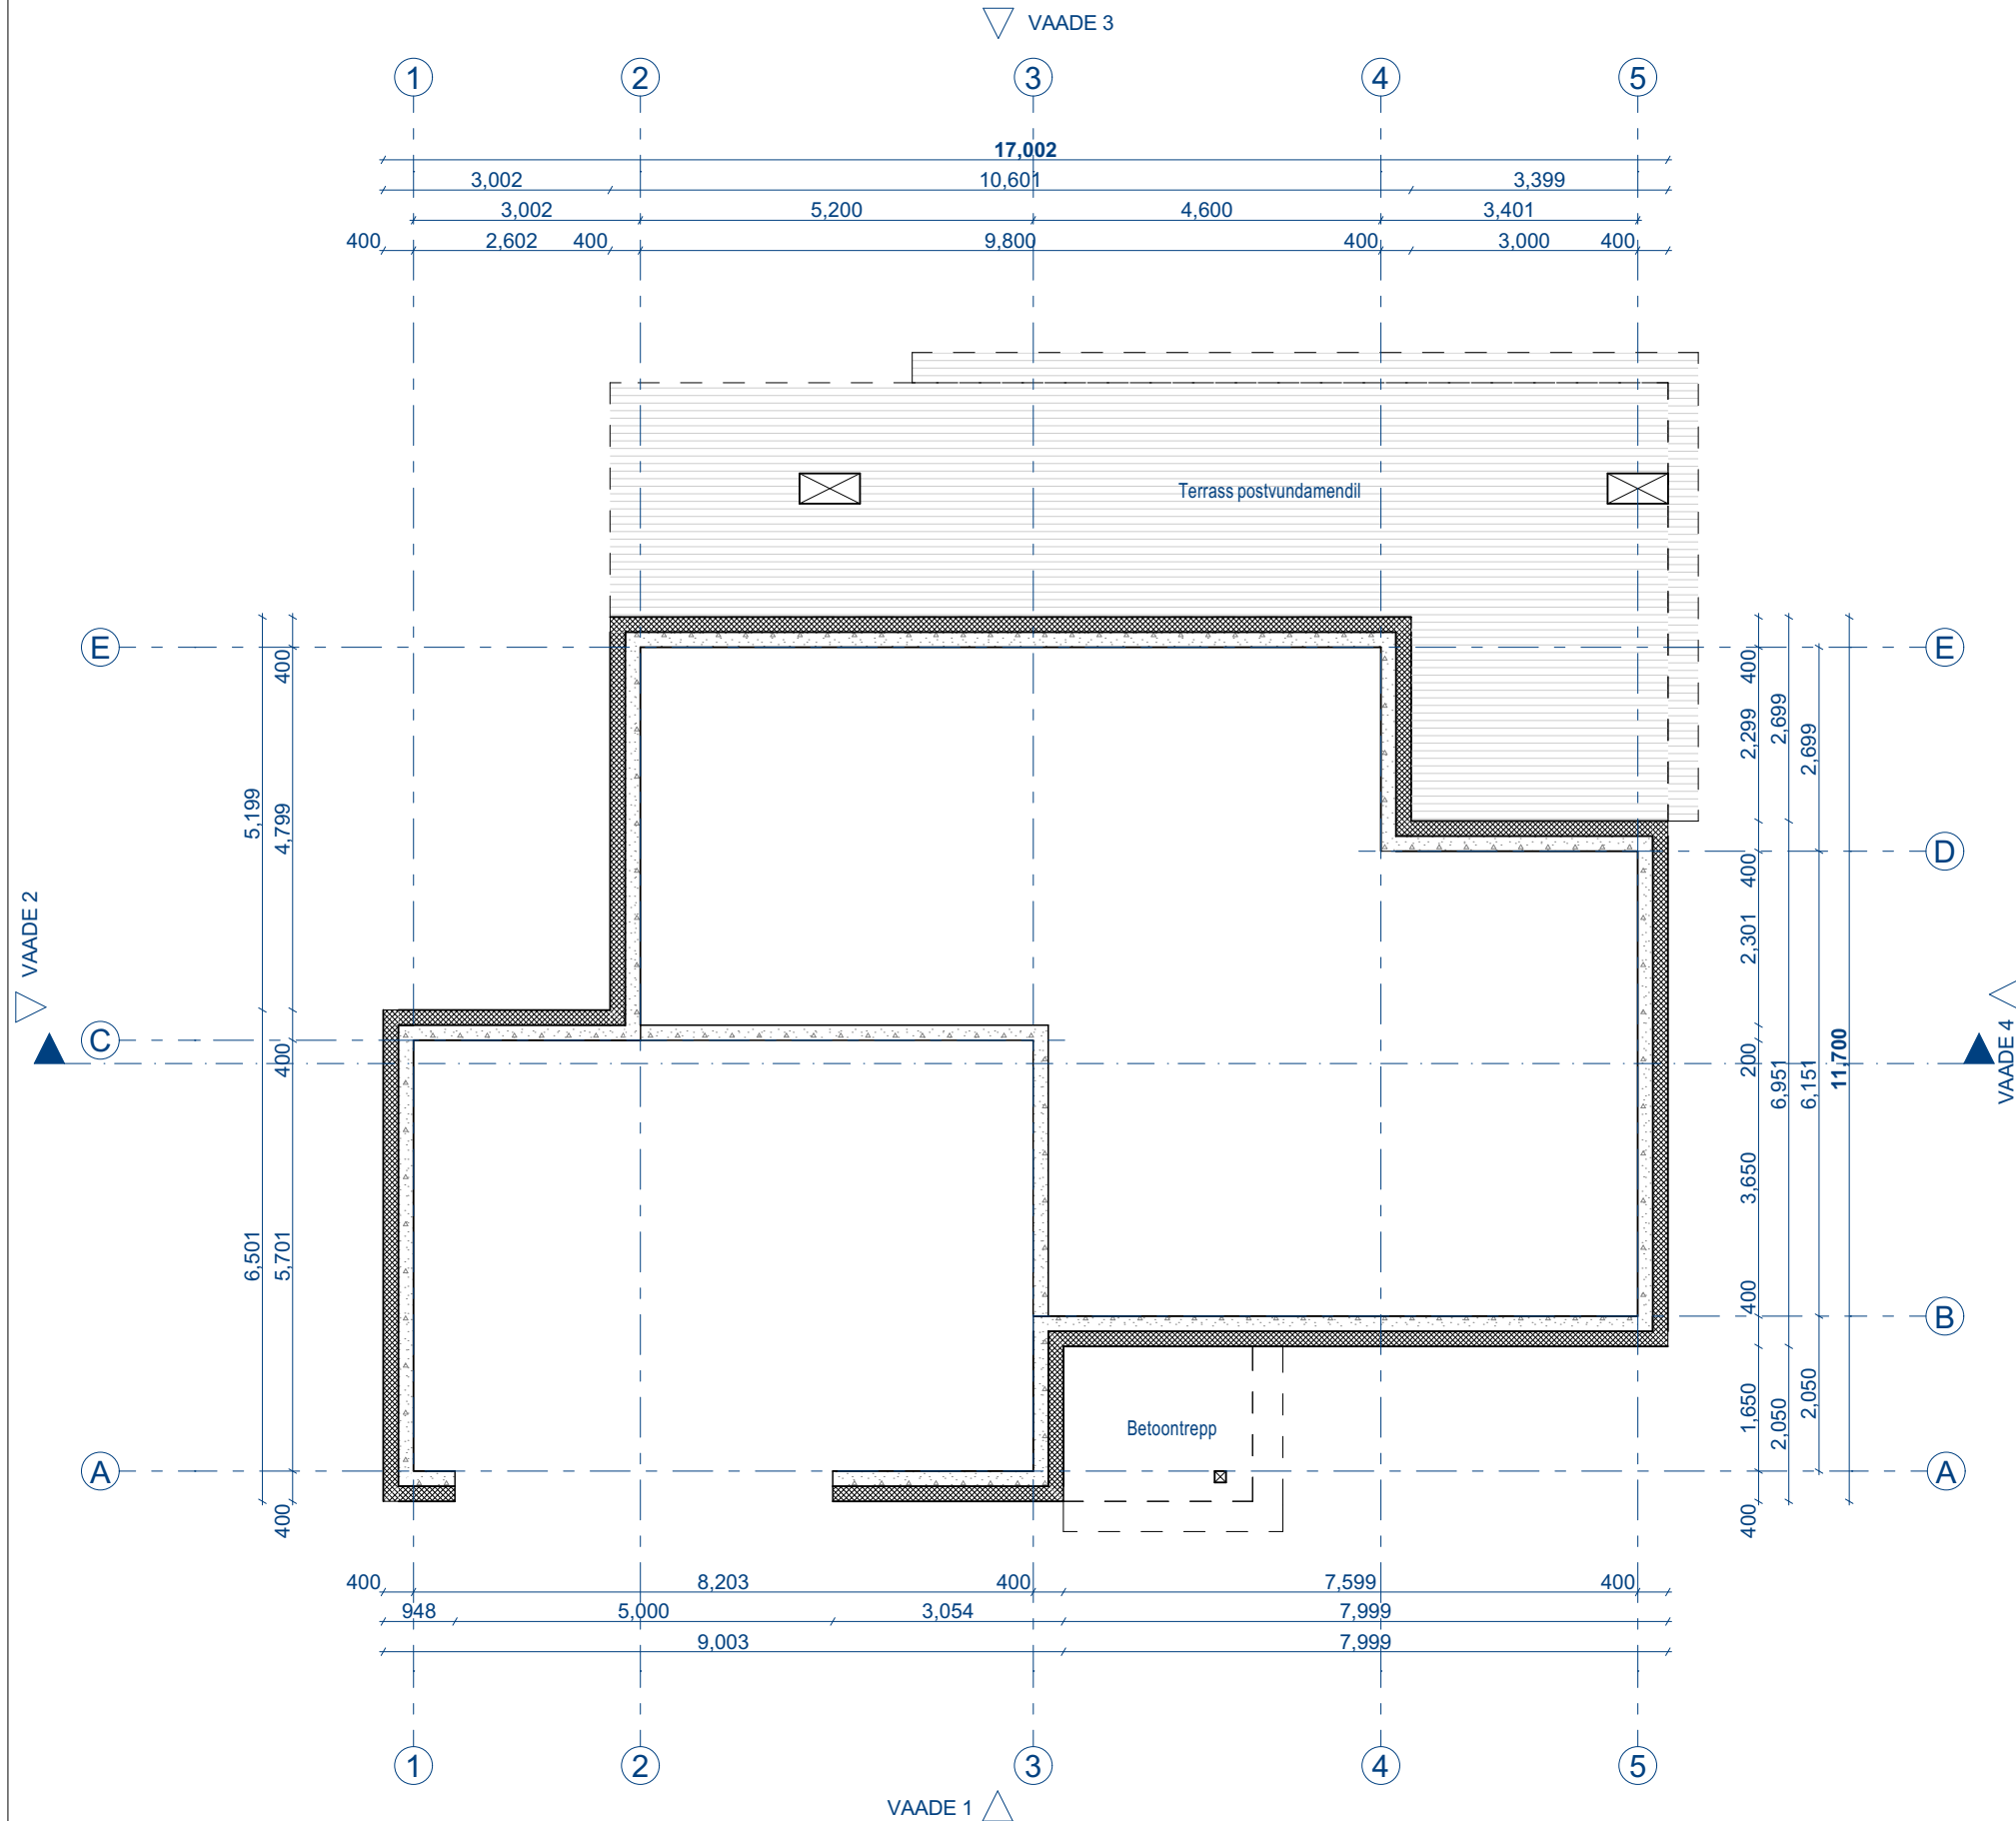

Objekt:	ÜKSIKELAMU		
Asukoht:	HARJUMAA, HARKU VALD, TISKRE KÜLA,		
Joonis:			
VUNDAMENDI PLAAN			
Arhitekt:			
Vastutav arhitekt:			
Projekti staadium:	EELPROJEKT		
Kuupäev:	Töö nr:	Möötkava:	Leht:
27/01/2023	108-2022	1:100	AR-5-01