



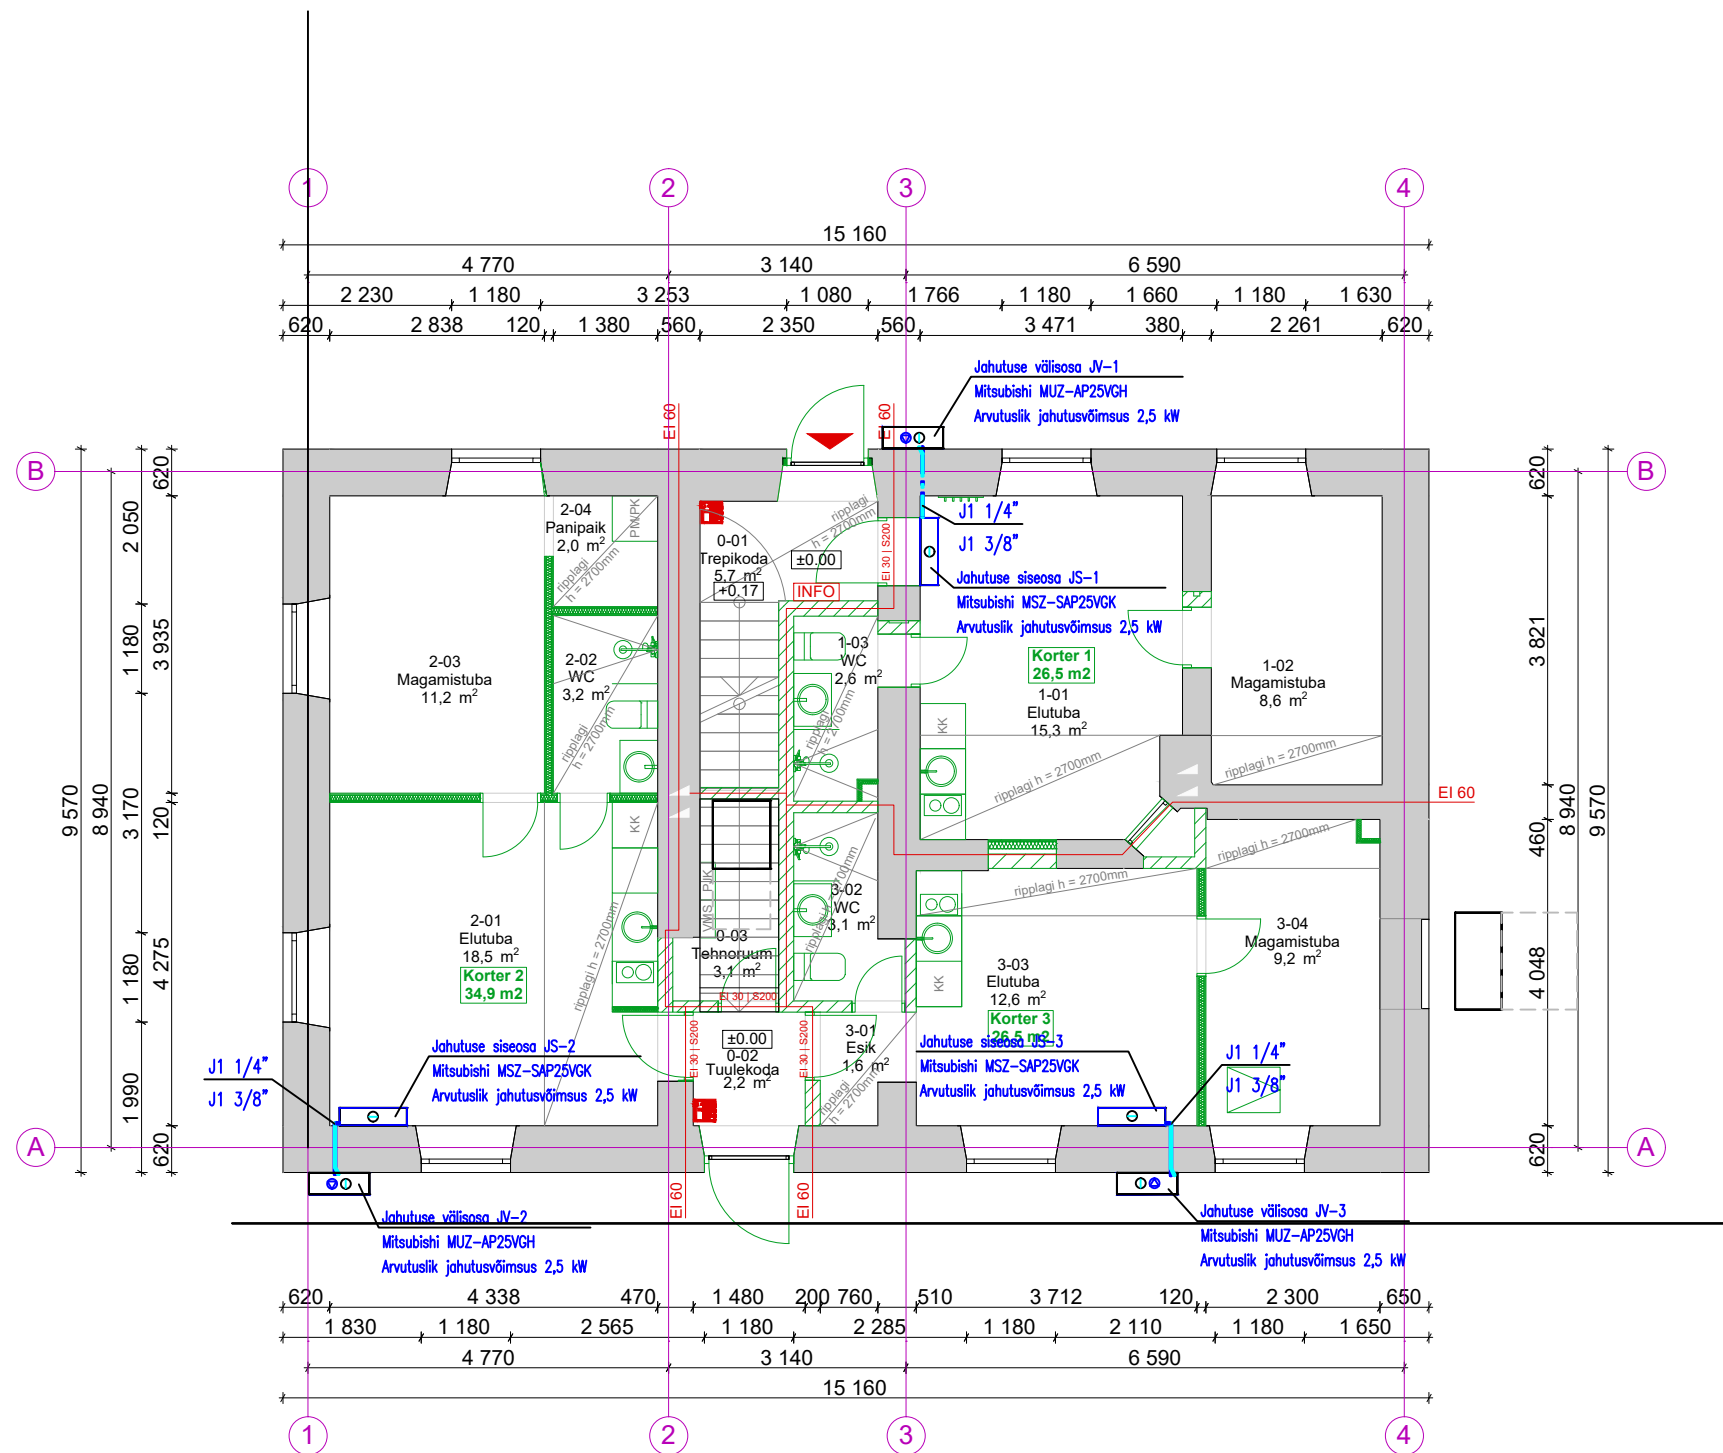

TINGMÄRGID:

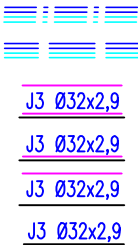

JAHUTUSE TORU LAE ALL
JAHUTUSE TORU PÕRANDAS
TORU TÕUS ANTUD KORRUSEL
TORU TÕUS ÜLEMISELE KORRUSEL
TORU TÕUS ALUMISELE KORRUSEL
SÜSTEEM, TORU SUURUS

MÄRKUSED:

1. Jahutuse torustik isoleeritakse suletud pooridega sünt. kummist isolatsiooni materjaliga vastavalt normidele (vt täpsemalt tabelist "Torustike isolatsioon").
2. Jahutuse kõrgematesse punktidesse on ette nähtud paigaldada automaatsed õhuärastusventiilid.
3. Jahutussüsteemi tühjenduse ja läbipesemise ventiilid paigaldada tehnilisse ruumi.
4. Tuletõkkeseintest läbi minevad torud tihendada tuldõkestava materjaliga, mis ei nõrgesta piirete tulepüüvust.
5. Jahutuse torud, mis läbivad seinu ja vahelagesid paigaldada hüllsidesse.
6. Jahutuse torude läbiviigid seintest ja vahelagedest täpsustada konstruktiivse osaga.