


Lõige 1-1

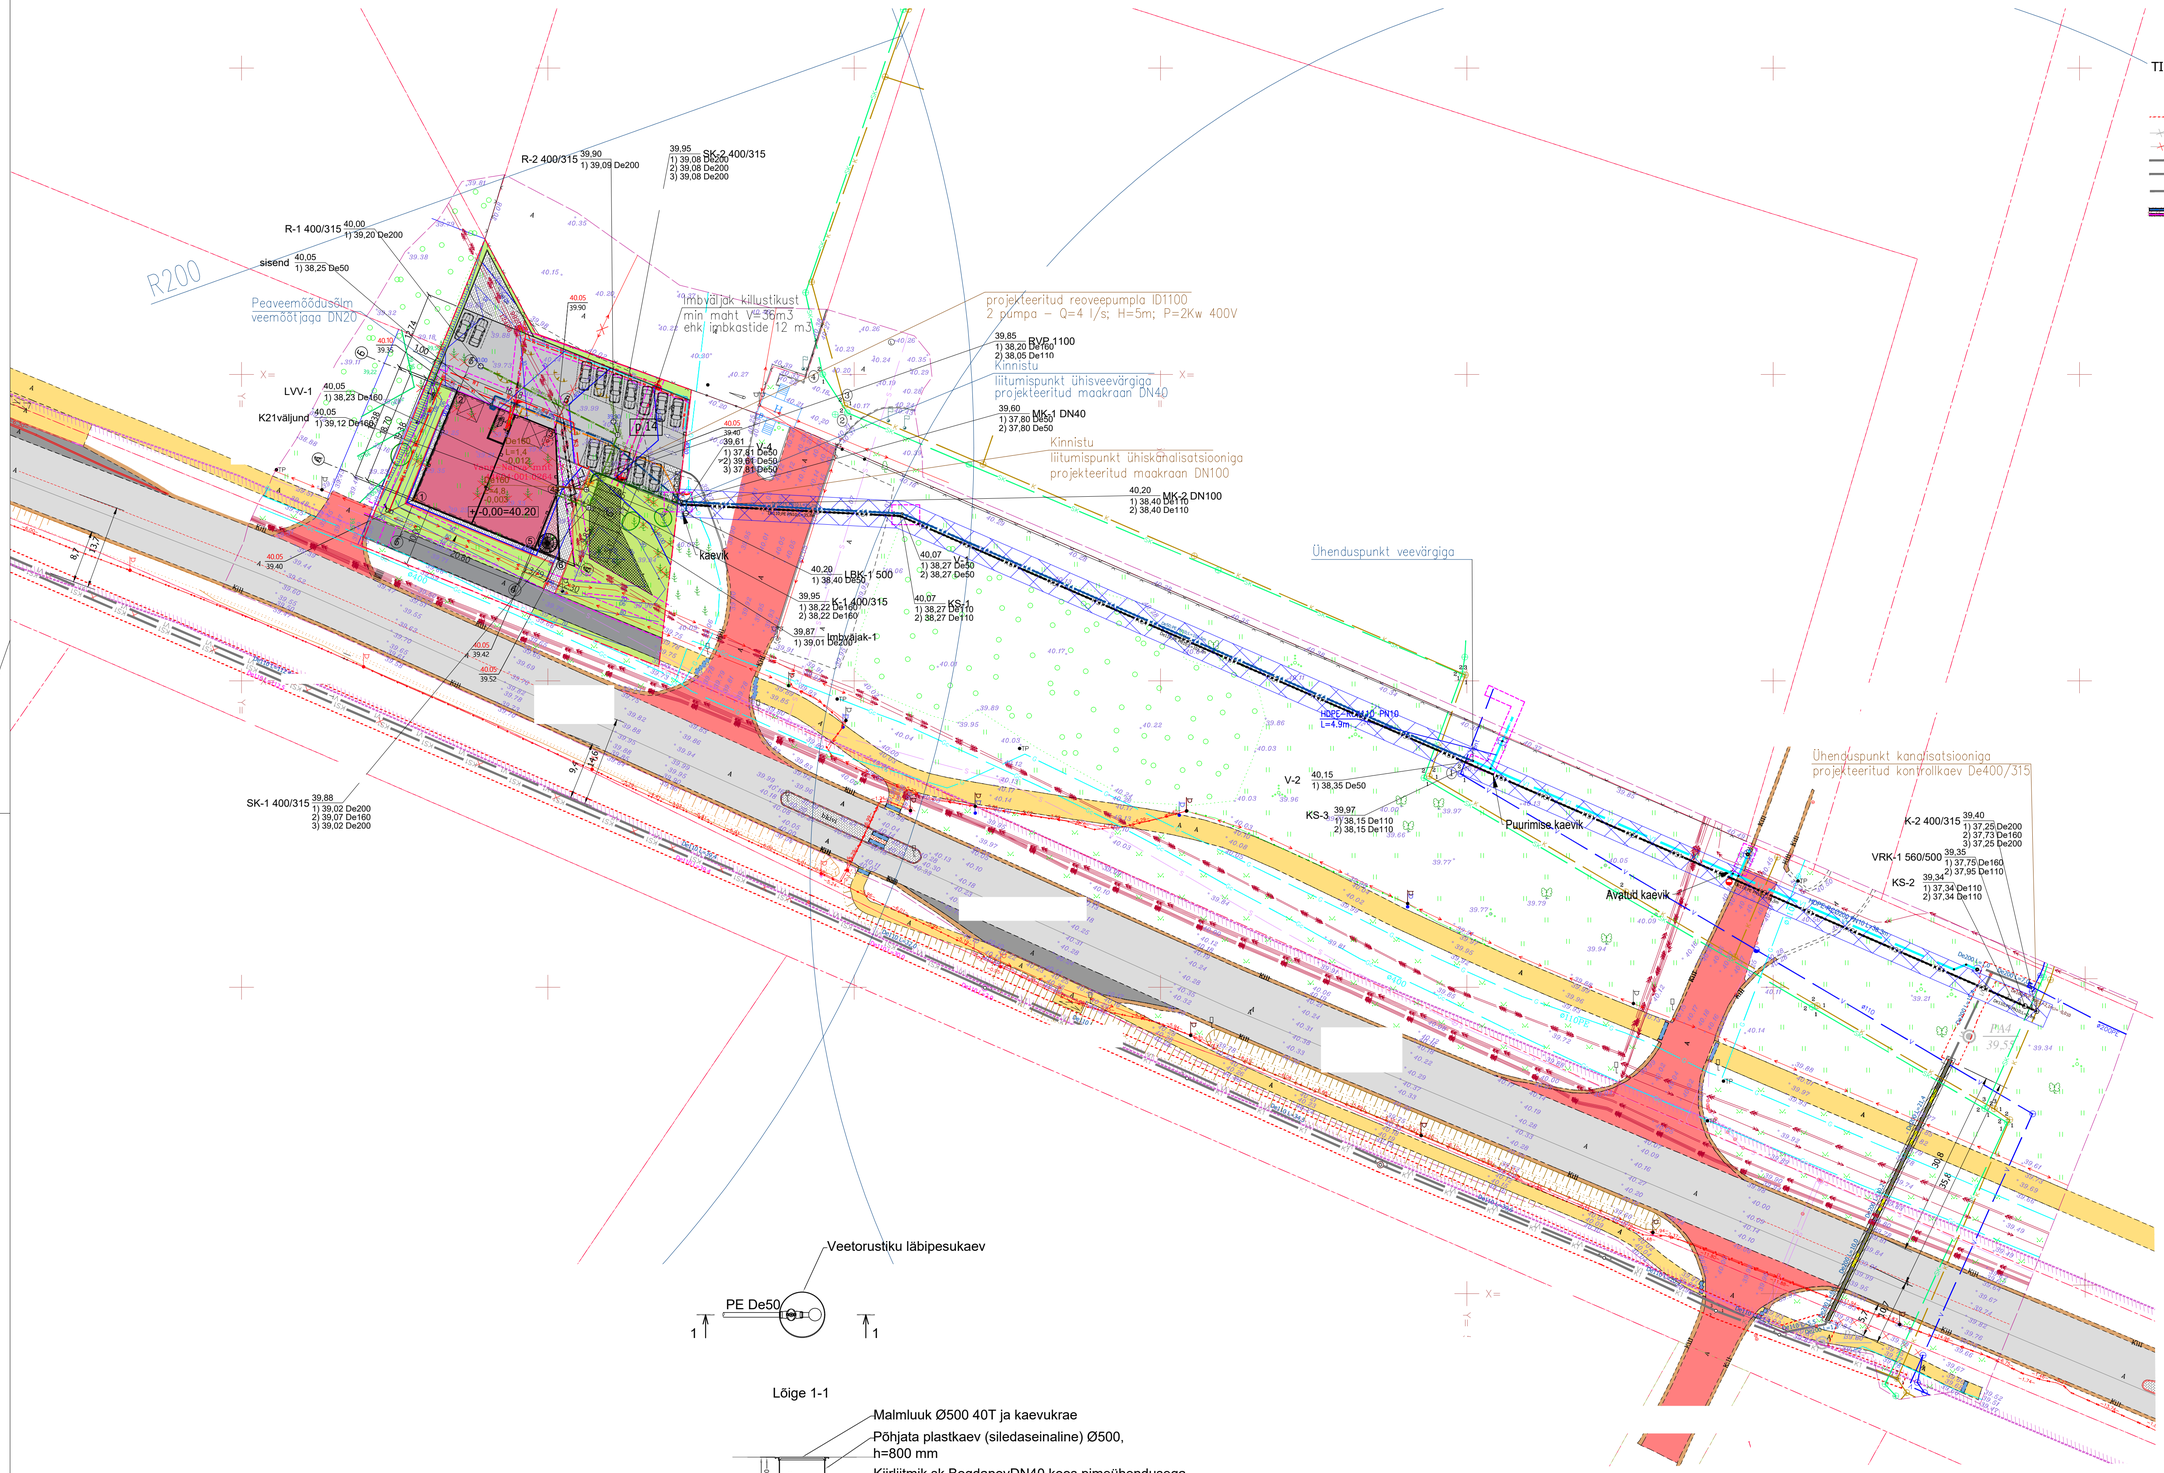


Märkused:
1. Koordinaadid riiklikus L-Est97, kõrgused EH2000 süsteemis.
2. Katastriüksuste piirid saadud maa-ametist seisuga 05.01.2022.

## TINGMÄRGID

- Kaeviku serv
- Varem likvideeritud tehnovõrk
- Likvideeritav tehnovõrk
- Varem projekteeritud veetoru
- Varem projekteeritud isevoolne kanalisatsioonitoru
- Varem projekteeritud survekanalisatsioonitoru
- Kinnisel meetodil paigaldatav hülss ja torustik
- Projekteeritud kinnistusisene reoveepumpla
- Projekteeritud siiber
- Projekteeritud maa-alune tuletõrjehüdrant
- Rajatud sõidutee teostusjoonise alusel
- Rajatud mahasõit teostusjoonise alusel
- Rajatud kergliiklustee teostusjoonise alusel
- Rajatud teepeenar teostusjoonise alusel
- Rajatud madalpingekaabel teostusjoonise alusel
- krundi piir
- detailplaneeringuga lubatud hoonestusala piir
- projekteeritud hoone, sissepääs
- projekteeritud evakutsioonitrepp
- olemasolev asfaltkattega jalgtee
- projekteeritud betoonkivikattega kõnnitee
- projekteeritud asfaltkattega tee
- projekteeritud murukate
- projekteeritud kõnitee äärekivi
- projekteeritud sõidutee äärekivi
- koordinaadi järjekorranumber
- projekteeritud prügikonteineri asukoht
- liikluskorraldus
- projekteeritud välisvalgustus
- projekteeritud absoluutkõrgus / olemasolev absoluutkõrgus
- olemasolev säilitatav kõrghaljastus
- olemasolev likvideeritav kõrghaljastus / looduses mitteeksisteeriv kõrghaljastus
- projekteeritud samakõrgusjooned
- projekteeritud jalgrattahoidja
- tehnovõrkude katsevöönd
- olemasolev elektriliin
- olemasolev gaasitrass
- likvideeritav olemasolev madalpingeõhuliin ja mast
- projekt. kinnistusisene maa-alune madalpingekaabel 0,7m sügavusel A-kat kaablikaitsetorus, AXPK 4G16
- projekt. kinnistusisene maa-alune madalpingekaabel 0,7m sügavusel A-kat kaablikaitsetorus, XFLJ-HF 3G2,5
- projekt. kinnistusisene maa-alune madalpingekaabel 0,7m sügavusel A-kat kaablikaitsetorus, H07V-K RORO16
- projekt. kinnistusisene sidekaabel 0,7m sügavusel A-kat kaablikaitsetorus, CAT 5E
- olemasolev elektriliitumiskilp LK 186916 peakaitsmega 3x63A

## TINGMÄRGID

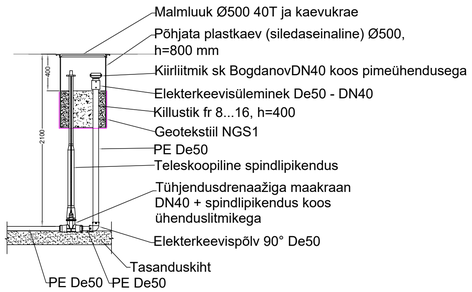- Kinnistu piir
- Ol. olev sidekaabel
- Ol. olev madalpingekaabel
- Ol. olev sidekanalisatsioon
- Ol. olev gaasitorustik
- Ol. olev veetrass
- Ol. olev kanalisatsioonitrass
- Ol. olev kõrgepingekaabel
- Ol. olev drenaaž
- Projekteeritud veetoru (ühisveevärgi toru) KLM Projekt OÜ töö nr 0825

## TINGMÄRGID

- Projekteeritud kanalisatsiooni survetoru (ühiskanalisatsioonitoru)
- Projekteeritud kanalisatsioonitoru (kinnistu kanalisatsioonitoru)
- Projekteeritud sajuvee kanalisatsioonitoru (kinnistu kanalisatsioonitoru)
- Projekteeritud veetoru (ühisveevärgi toru)
- Projekteeritud veetoru (kinnistu veevärgi toru)
- Täpne kõrgusmärk täpsustada lahtikaevamisel
- Kinnisel meetodil paigaldatav torustik
- Projekteeritud kanalisatsiooni survetoru (kinnistu kanalisatsioonitoru)
- Projekteeritud imbvõljak
- Isikliku kasutusõiguse ala

TINGMÄRGID DEM Projekt OÜ töö nr 6364/23

- G3.1 — Projekteeritav B-kategooria gaasitrass kuulub kinnistu Bingonet OÜ-le
- Projekteeritav gaasi-maakraan
- G3 — Projekteeritav B-kategooria gaasitrass kuulub kinnistu omanikule

| | | | |
|---|---|---|---|
| Tellija | | Töö nr. | KV-194-22 |
| Objekt | Ärihoone | Joonise nr. | VK-4-01 |
| Aadress | Tallinn | Staadium | TP |
| Joonis | ASENDIPLAAN VK torustikud | Mõõtkava | M 1:500 A3 |
| Fail | 11.06.25 KV19422_PP_VK-4-01_v06_asend.dwg | Kuupäev | 04.2023 |