


VAADE 1-5

VAADE A-E

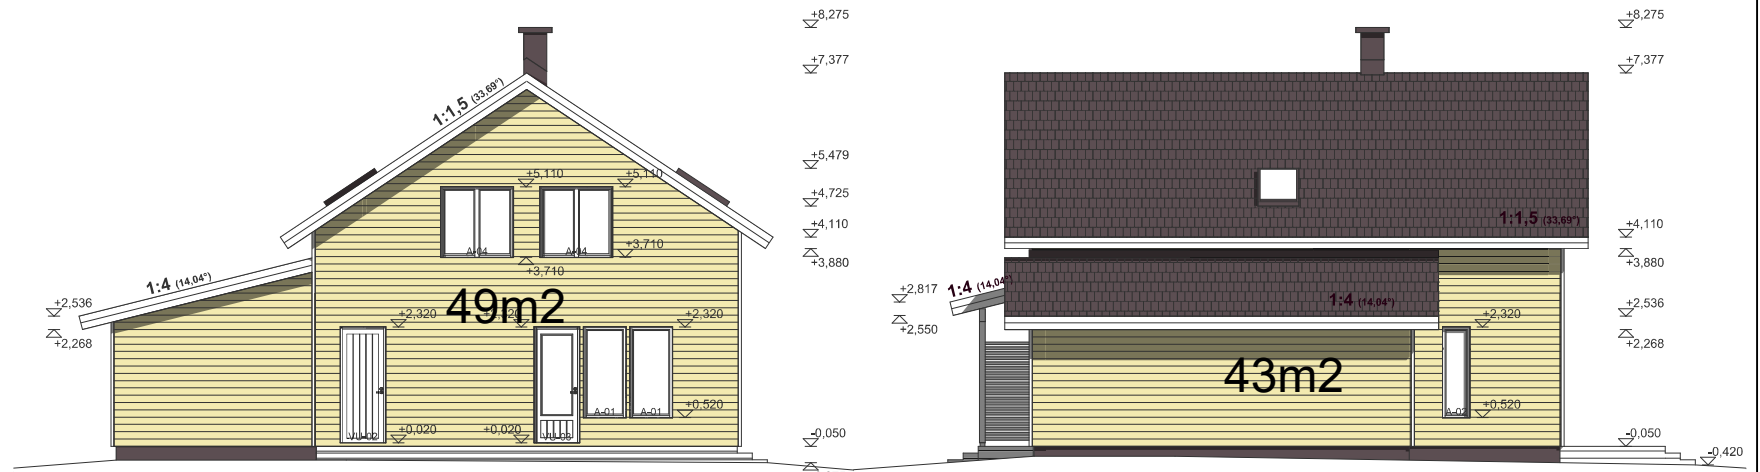

VAADE 5-1

VAADE E-A

Fassaad 178m²
 Tuulekastid 63m²
 Erinevad piirdeliistud, postid

