


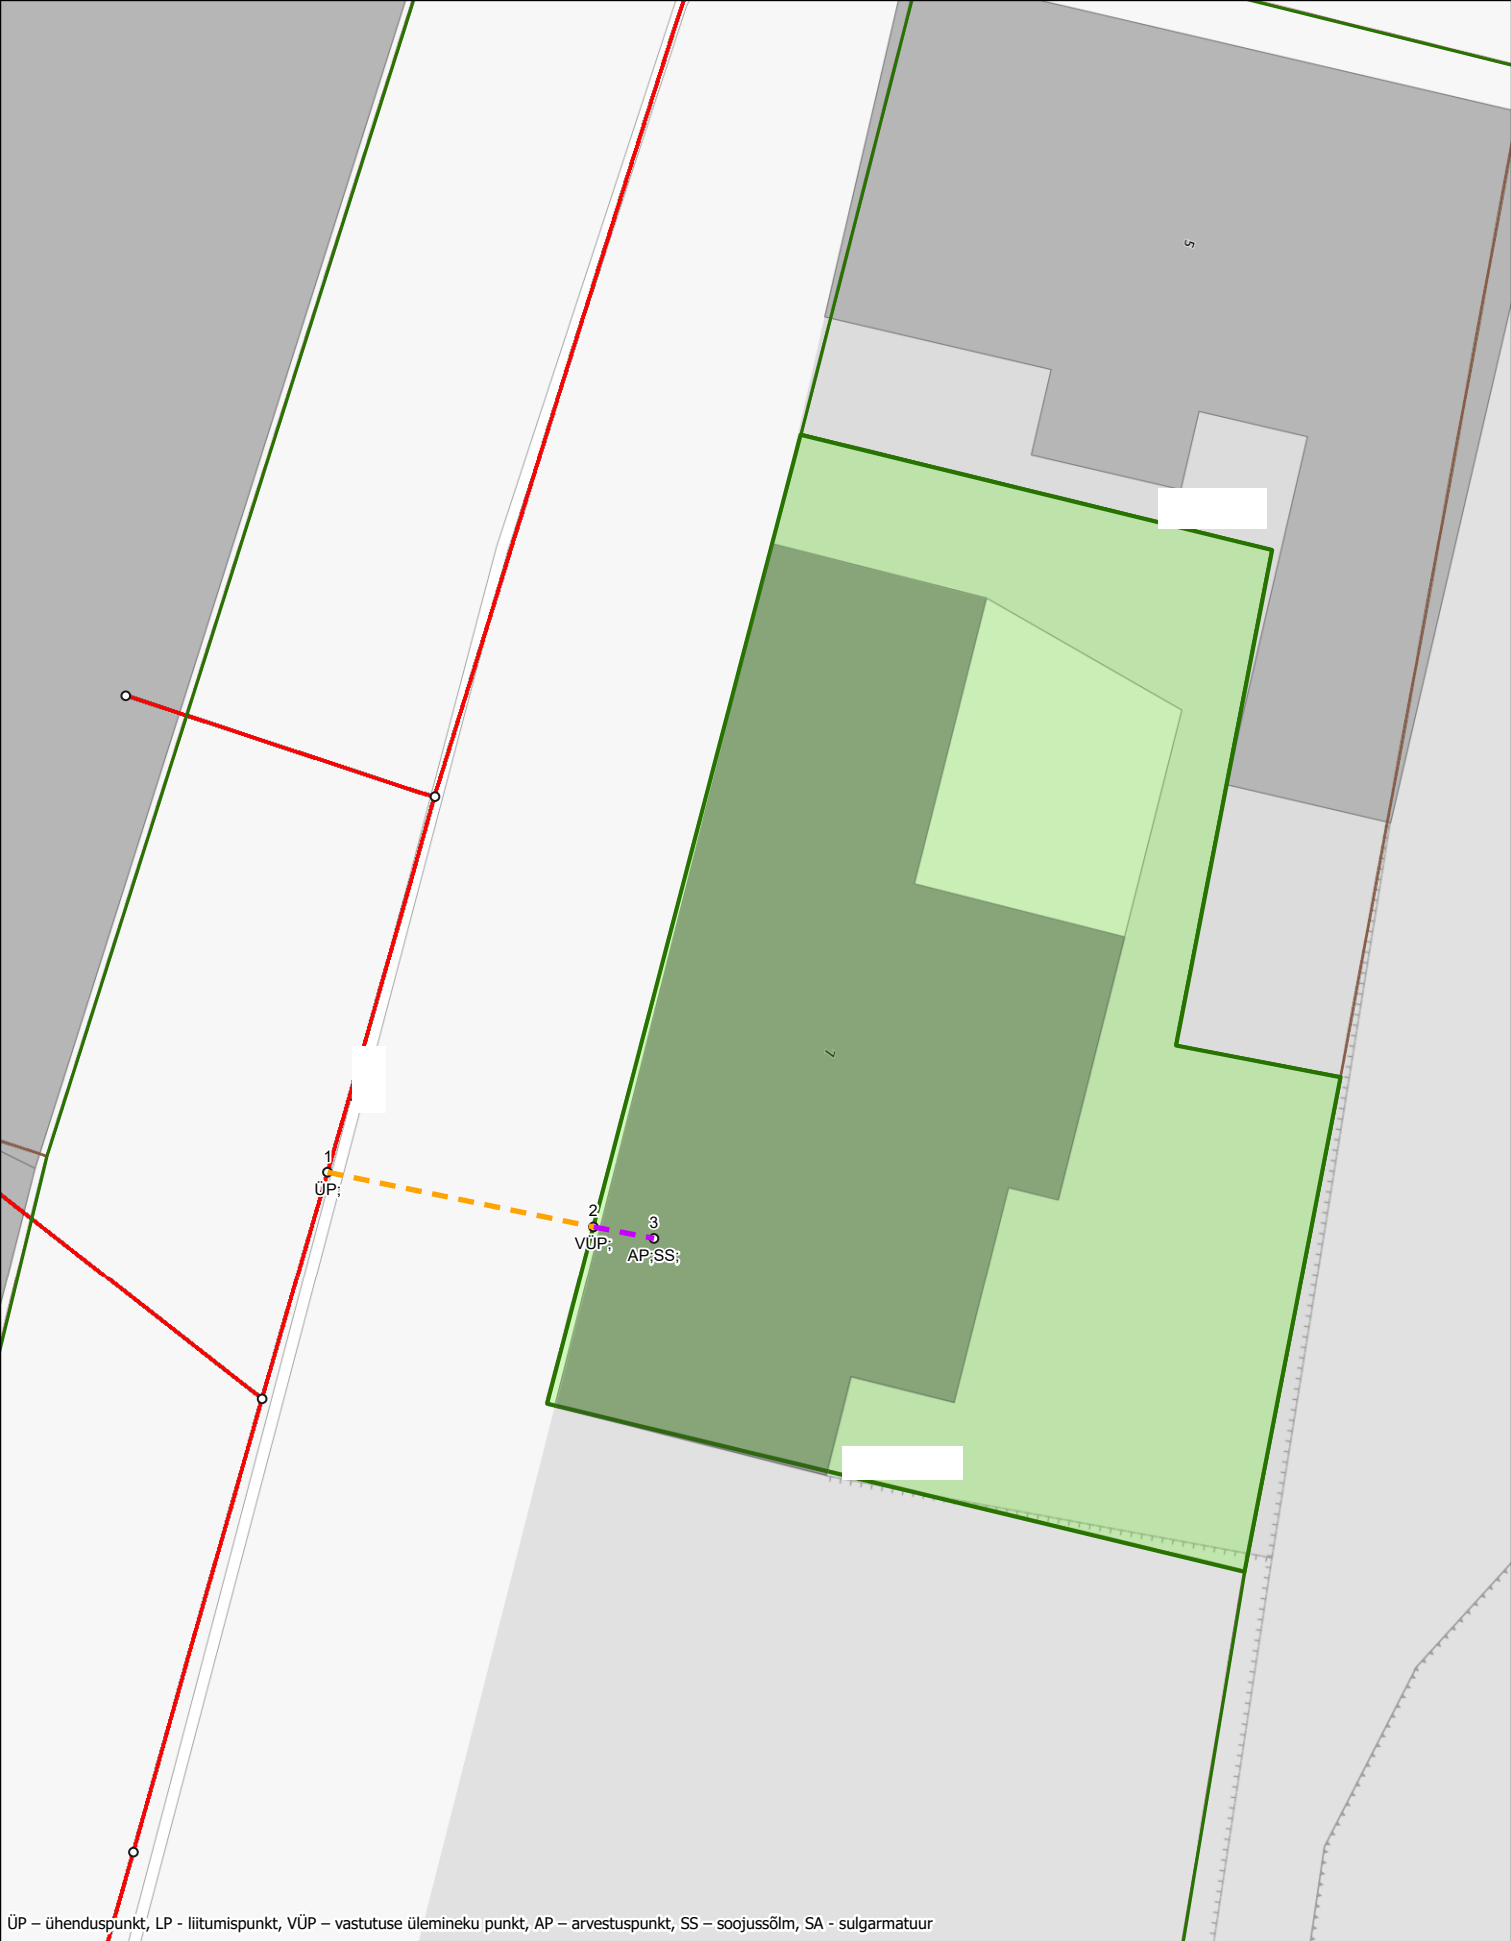

ÜP – ühenduspunkt, LP - liitumispunkt, VÜP – vastutuse ülemineku punkt, AP – arvestuspunkt, SS – soojussõlm, SA - sulgarmatuur

Arendusobjekt

- Olemasolev kliendi/tarbija torustik
- Planeeritav kliendi/tarbija torustik
- Olemasolev Utilitase torustik
- Planeeritav Utilitase torustik
- Lammutatav torustik

Arenduseväline torustik

- Olemasolev
- Planeeritav
- Lammutatav

Muu info

- Planeeritav hoone
- Arendusobjekti ala

Joonise nimetus:

Kaugkütte torustiku põhimõtteline skeem


Dokumendi nr:

26TA-16171

Arendusobjekti kirjeldus:

Haapsalu

Mõõtkava: 1:193

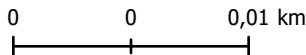

Koostatud:

22.04.2026 12:14