


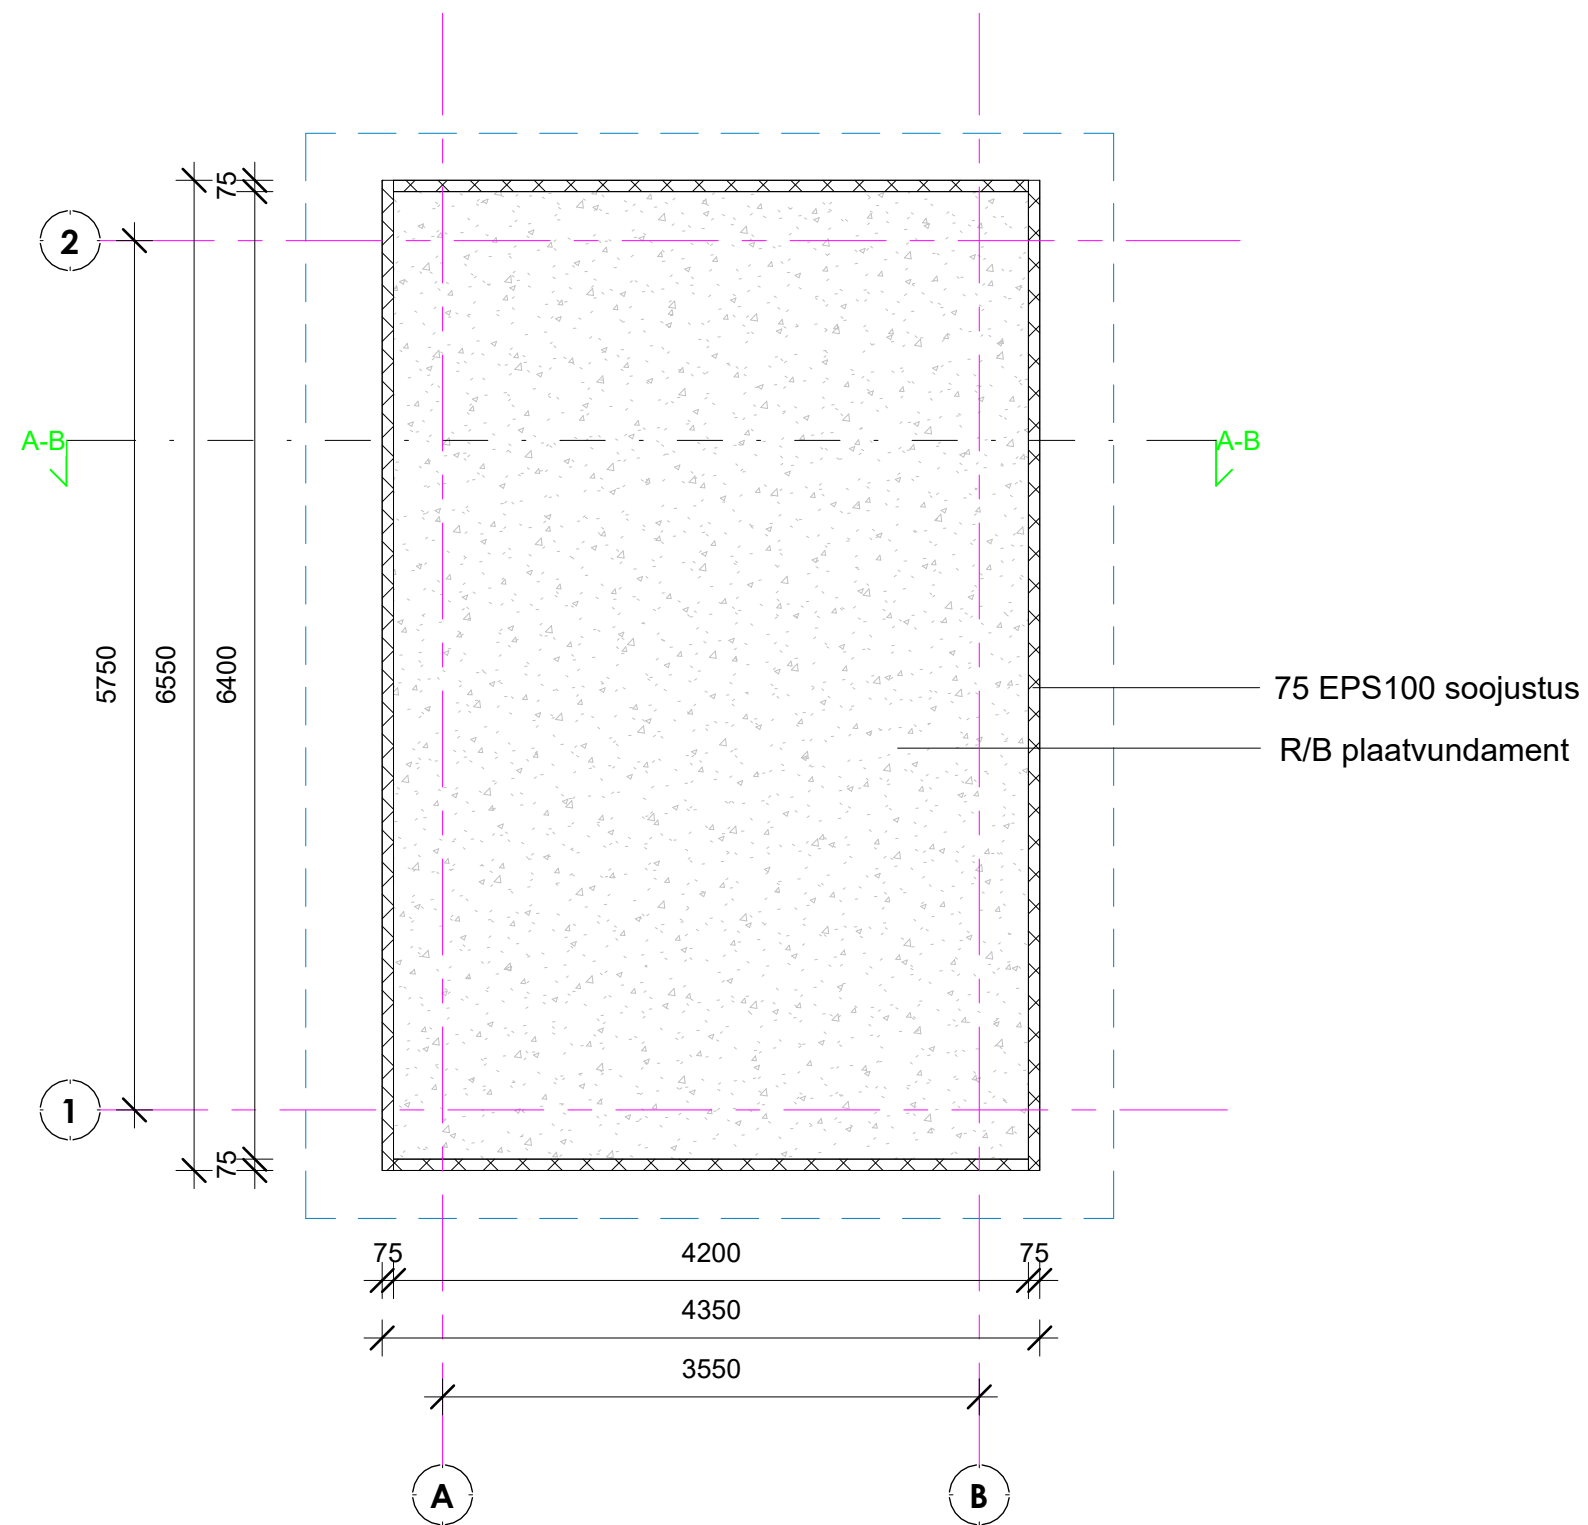

P-1
viimislus
R/B plaatvundament põrandaküttega
ehituskile
250 soojustus EPS100
ca 100 liiv