


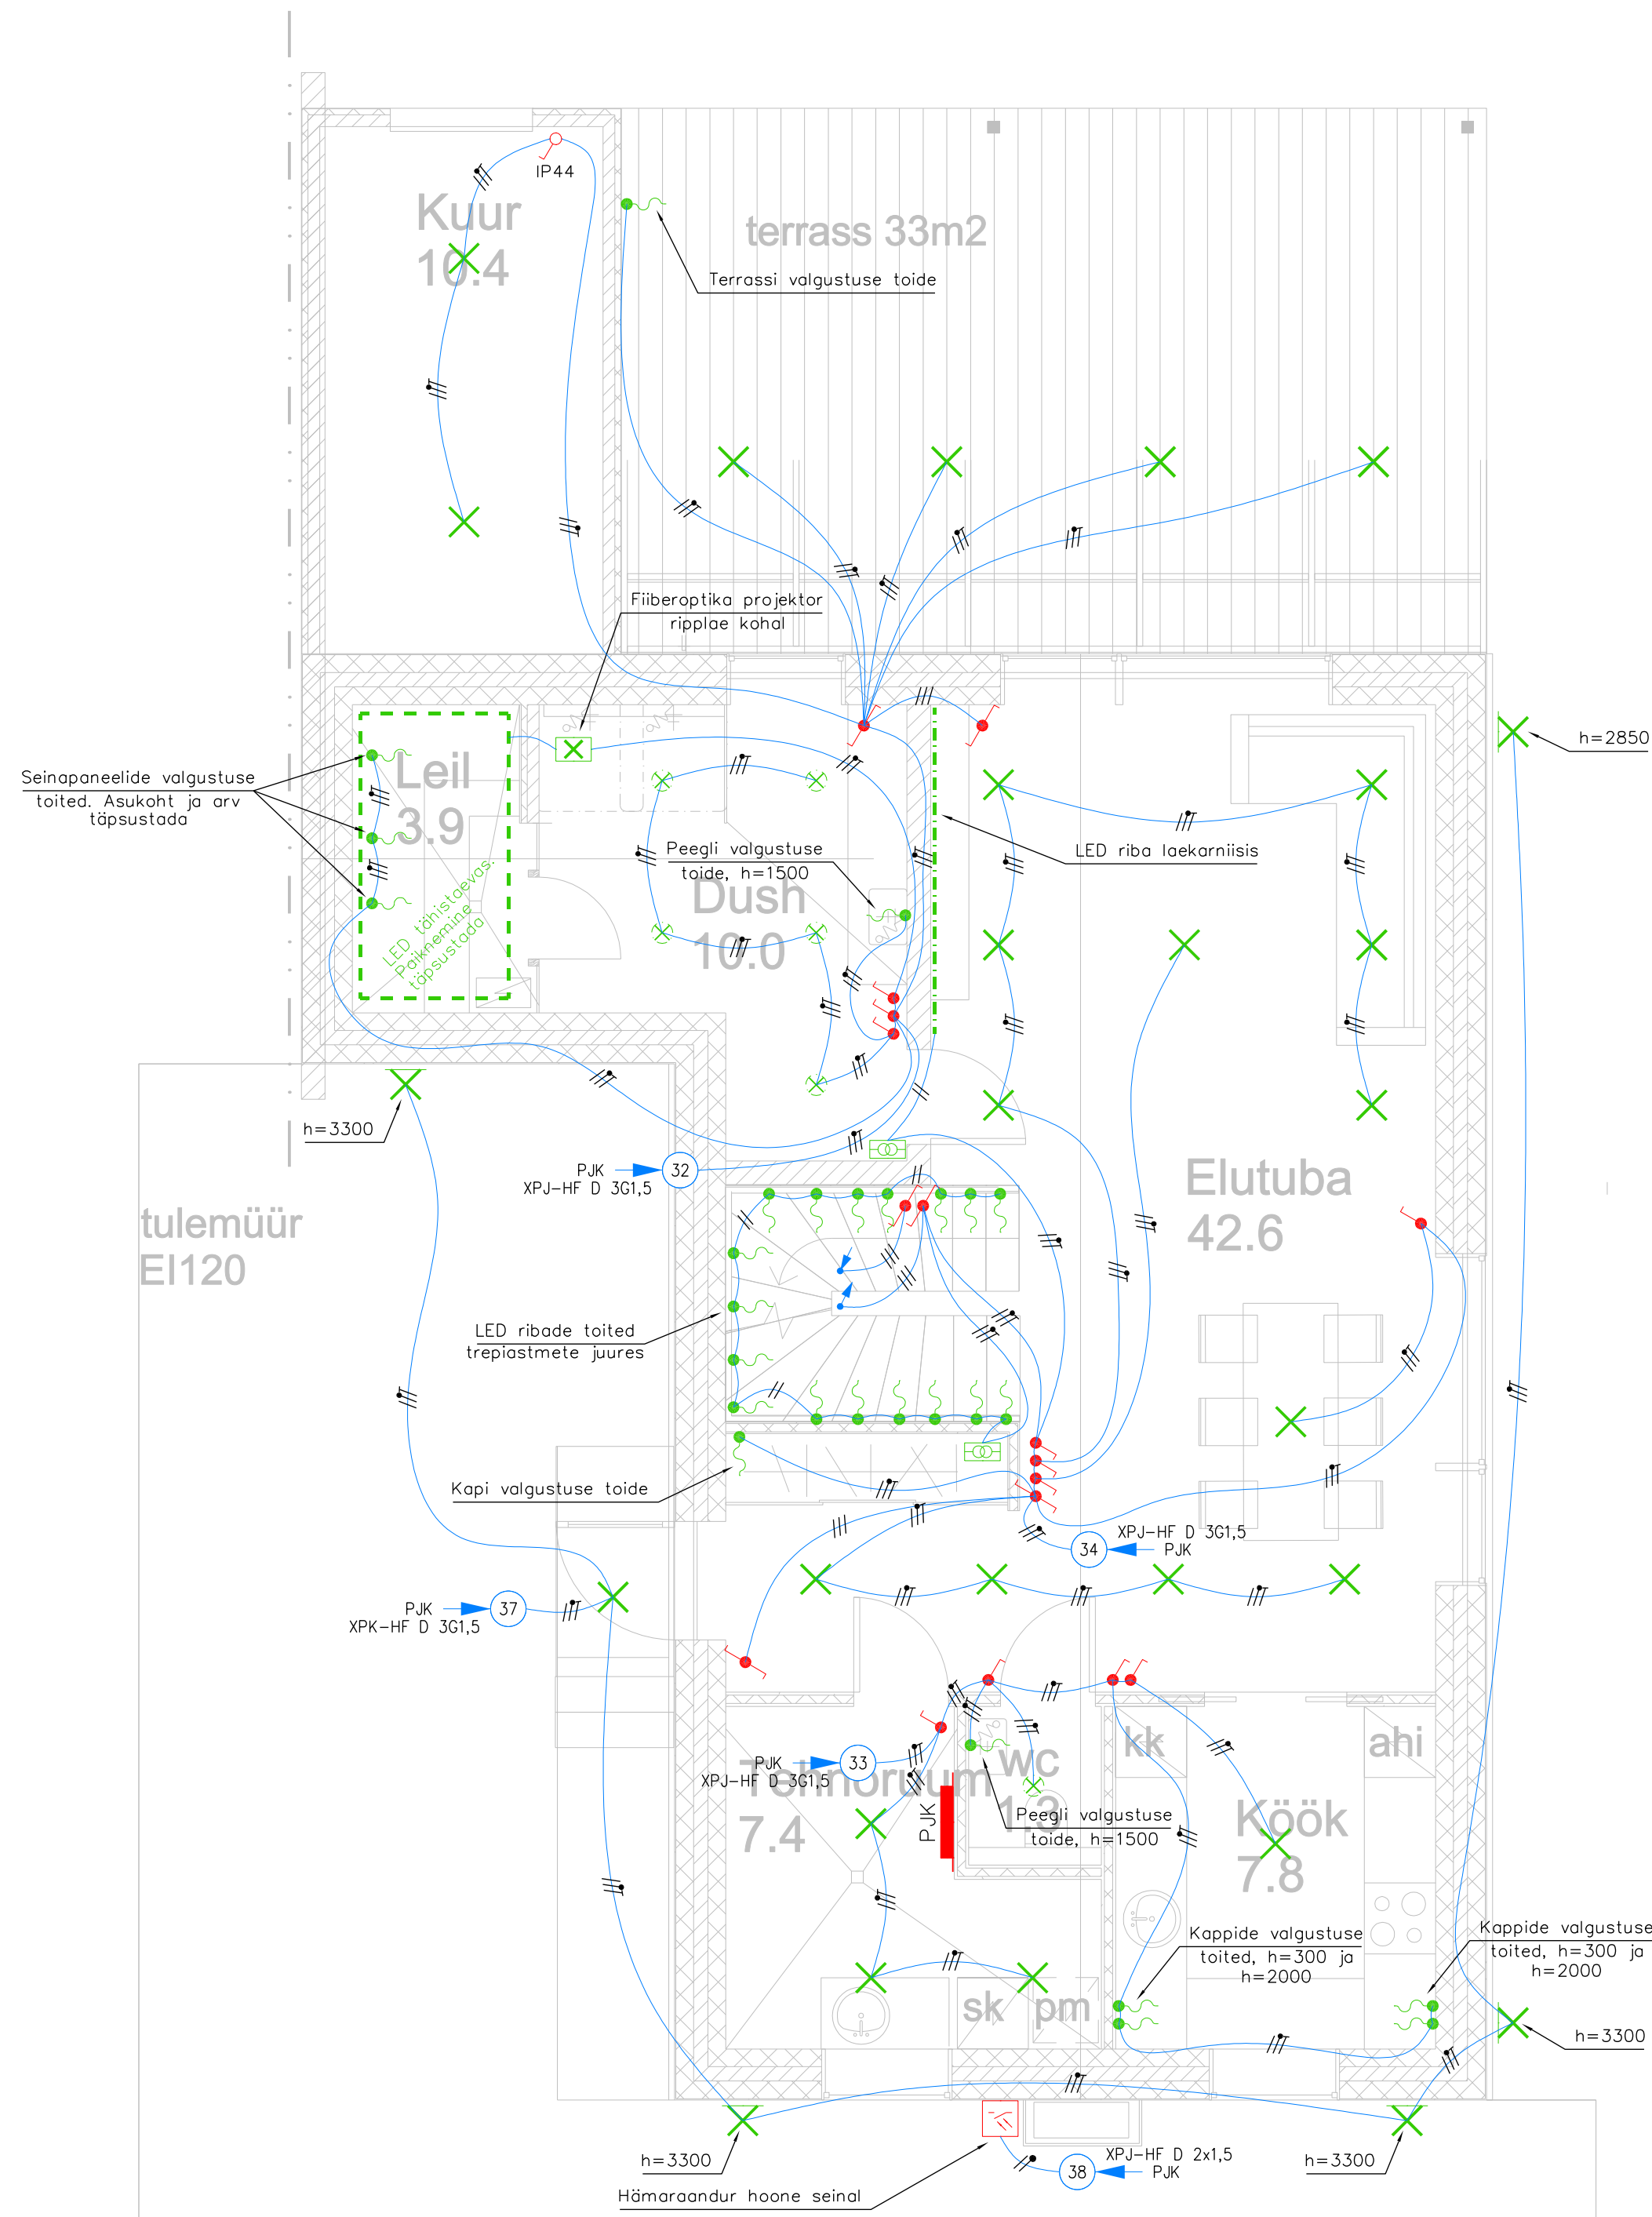

- Tingmärgid
- Jaotuskeskus
 - Hämarandur
 - Lihtlüüti, 1-ne, 250V, 10A, pinnapealne
 - Lihtlüüti, 1-ne, 250V, 10A, süvistatav
 - Veksellüüti, 1-ne, 250V, 10A, süvistatav
 - Trafo
 - Kaablivaru
 - Valgusti toide laes, lõpetatud klemmidega
 - Valgusti toide seinast, lõpetatud klemmidega
 - Fiberoptika projektor
 - Süvistatav laevalgusti

Märkused

- Lülitid paigaldatakse põrandapinnast 1000mm kõrgusele, kui joonisel pole märgitud teisiti.
- Lülitid ja pistikupesad paigaldatakse ühele vertikaalsele joonele.
- Lülitid ja pistikupesad valida samast sarjast.
- Välitingimustesse ja niiskettesse ruumidesse paigaldatavad seadmed peavad olema kaitseastmega vähemalt IP44.